



- LEGENDA**
- 1 Drát s okem
  - 2 Montážní profil R-CD
  - 3 Kotvení do obvodových konstrukcí
  - 4 VZT SPIRO potrubí DN 250
  - 5 Pružná hadice Sonoflex MO 160
  - 6 Štěrbínová výust
  - 7 Sádrokartonová deska RB (A) 12,5 mm
  - 8 Křížová spojka pro CD/CD
  - 9 Obvodový profil UD
  - 10 Napojovací pěnové těsnění
  - 11 Vytmelení spáry tvrdě pružným přetvrditelným tmelem + natmelená páska EasyFlex
  - 12 Rychlozávěs pérový
  - 13 Lišta L-TRIM
  - 14 Natmelená páska EasyFlex
  - 15 Vytmelení spáry tvrdě pružným přetvrditelným tmelem

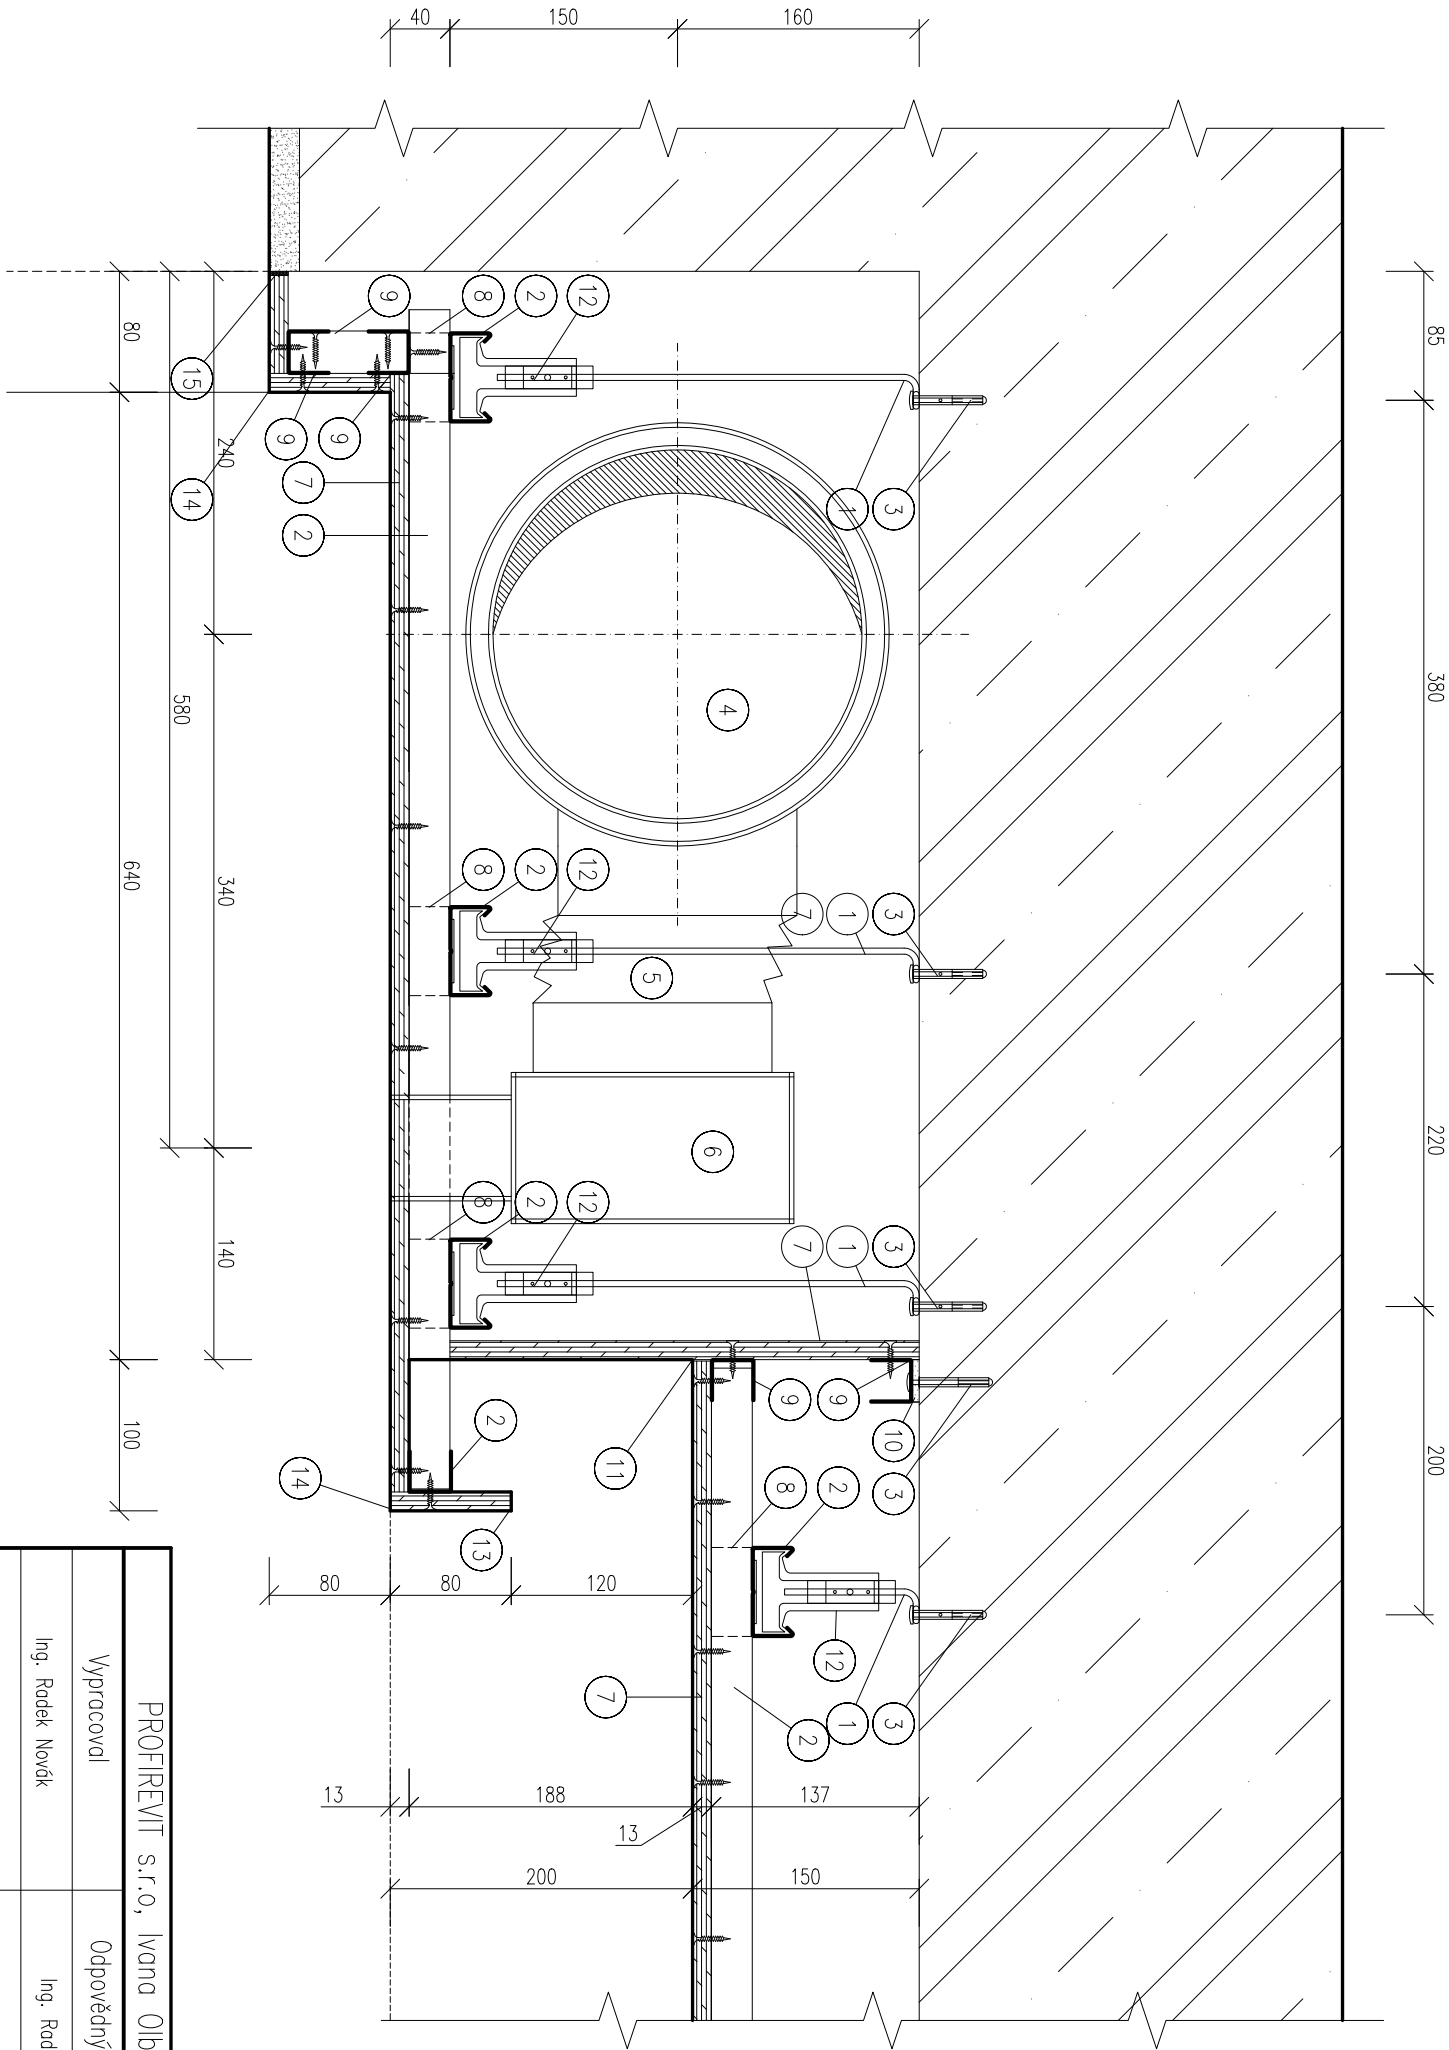

PROFIREVIT s.r.o, Ivana Olbrachtova 2591, 272 01 Kládno			<div></div>	
Vypracoval	Odpovědný projektant	HJP		
Ing. Radek Novák	Ing. Radek Novák	Ing.Arch.Zdeněk Parduba		
REVITALIZACE PANELOVÉHO DOMU V ULICI V PLÁNI 531/5, PRAHA 4 – LHOTKA			MĚŘÍTKO	1:5
			FORMÁT	A4
			DATUM	12/2019
			STUPEŇ	DSP
DETAIL SDK SVĚTELNÉ RAMPY PRO LED PÁSEK			Č. VKRESU	Č. KOPIE
D.1.1.B.6				