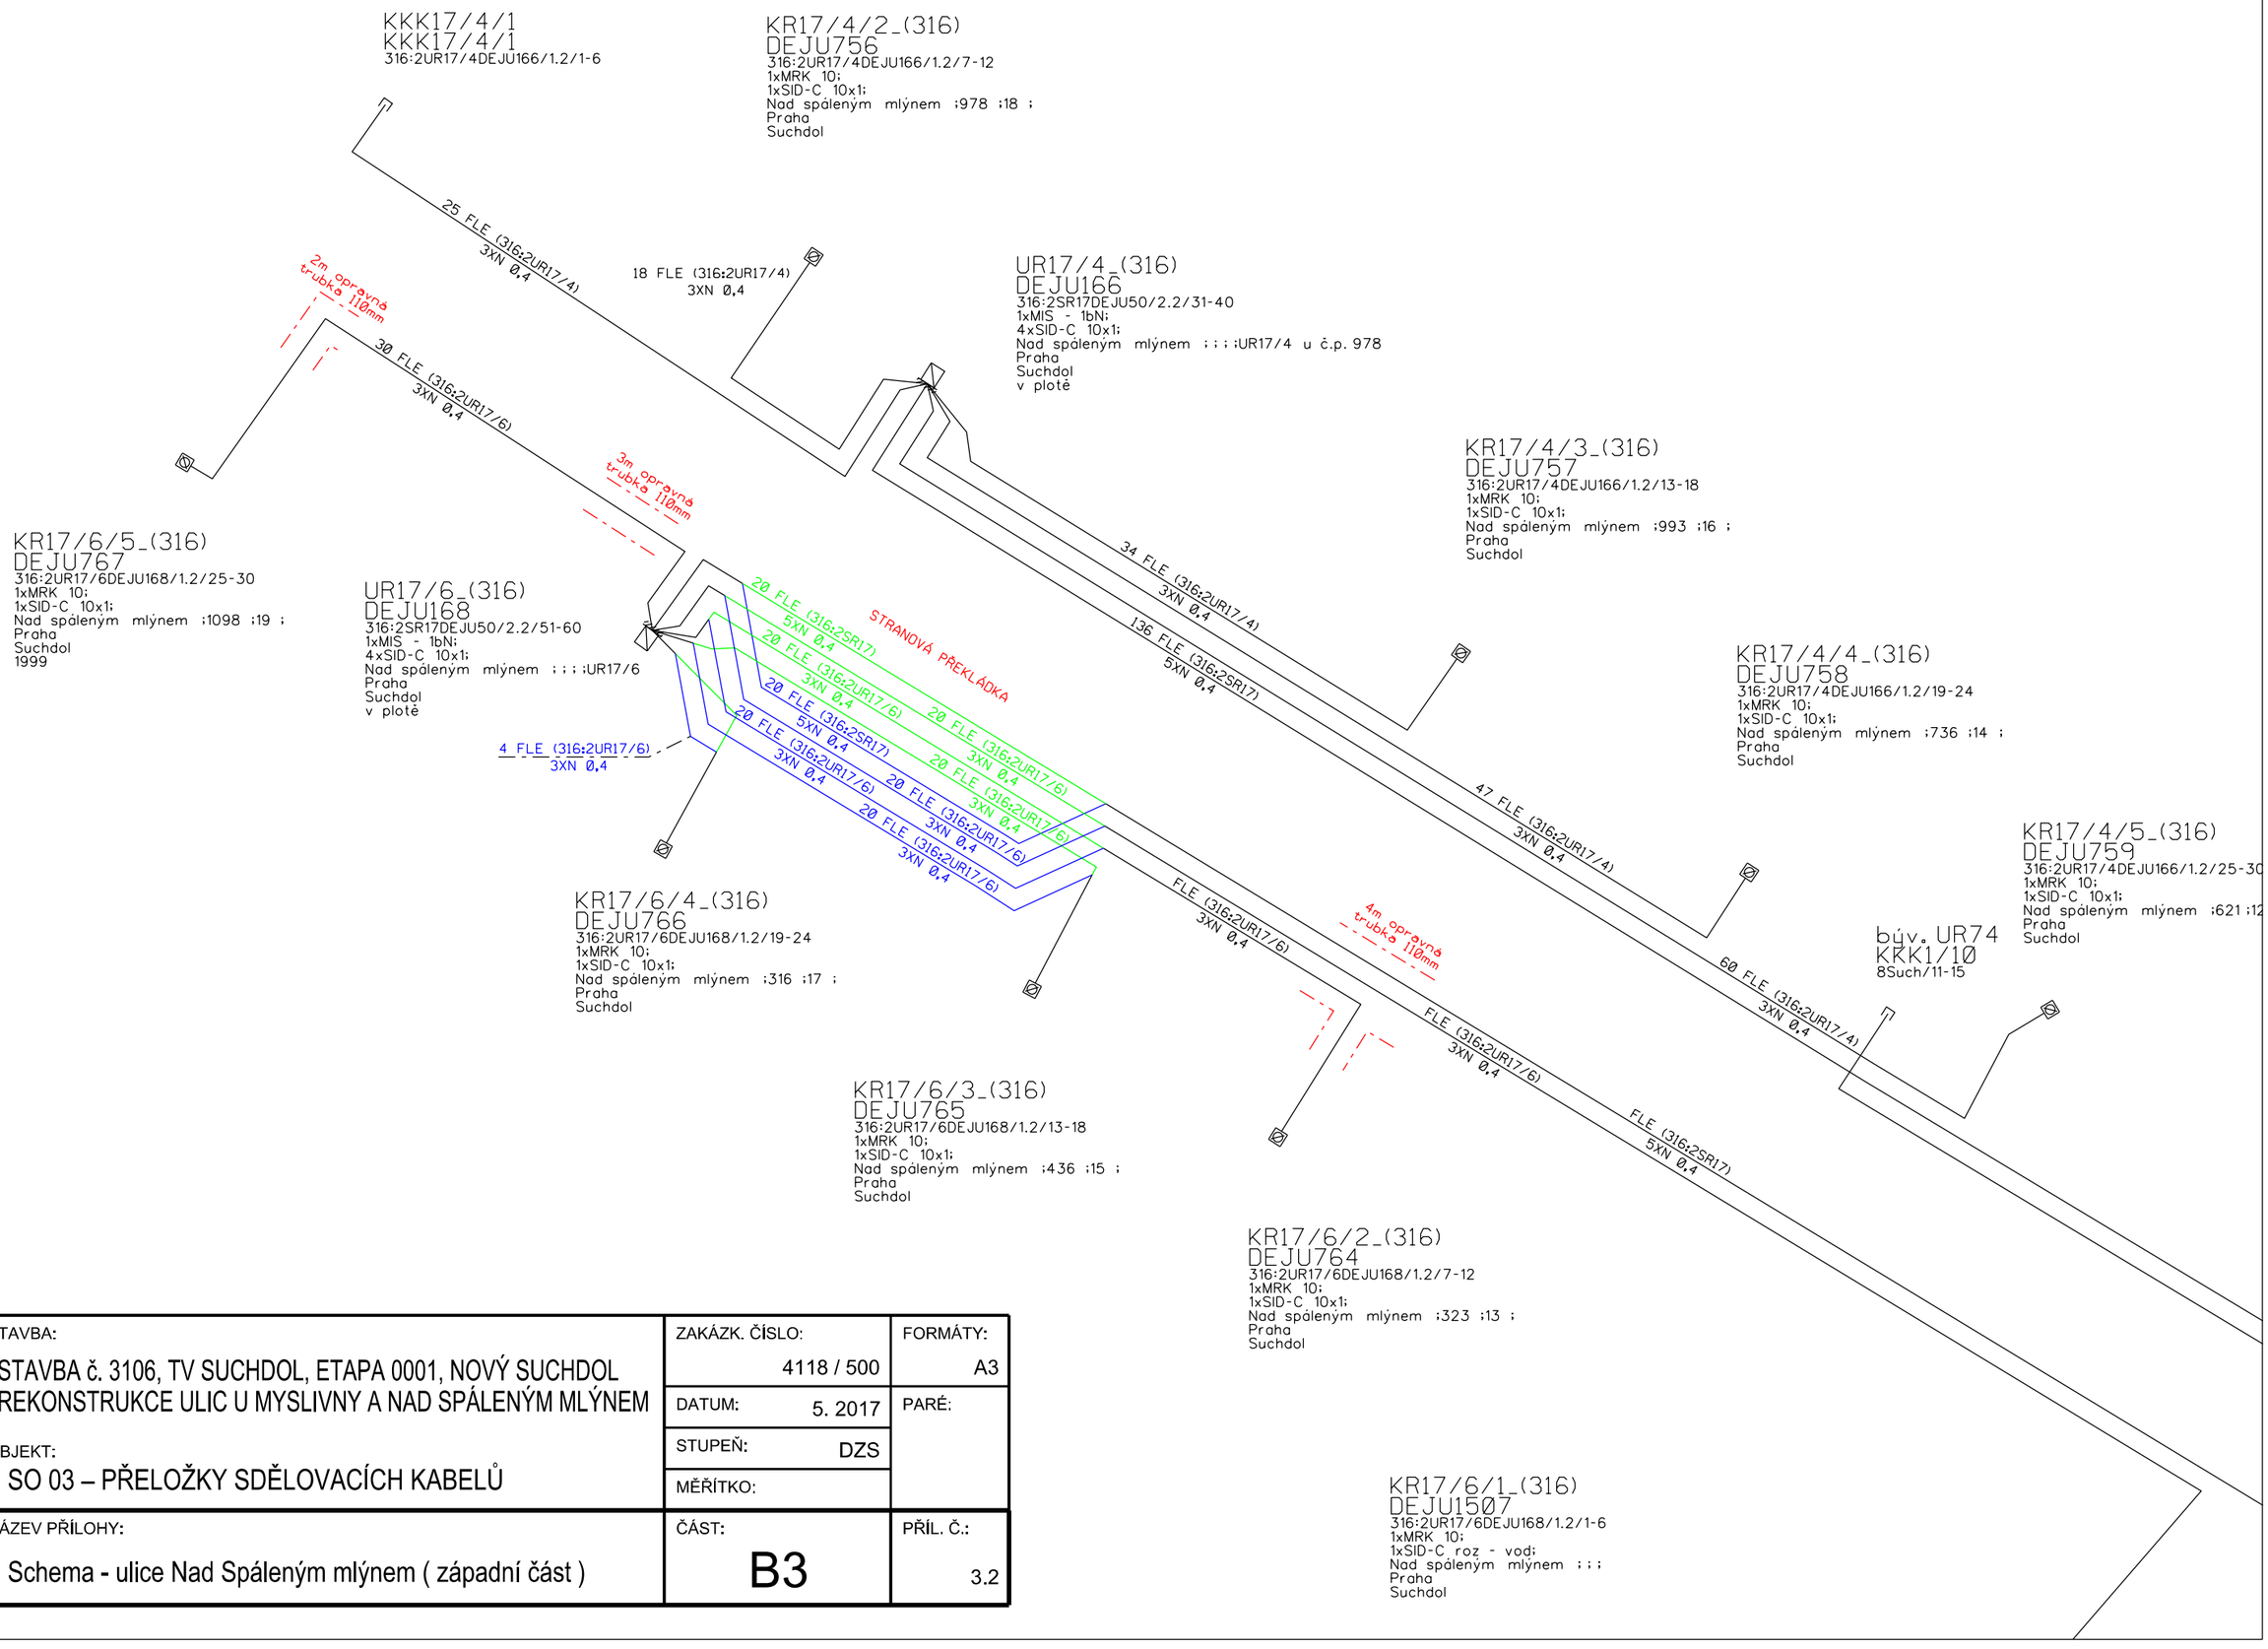

STAVBA: STAVBA č. 3106, TV SUCHDOL, ETAPA 0001, NOVÝ SUCHDOL REKONSTRUKCE ULIC U MYSLIVNY A NAD SPÁLENÝM MLÝNEM OBJEKT: SO 03 – PŘELOŽKY SDĚLOVACÍCH KABELŮ	ZAKÁZK. ČÍSLO: 4118 / 500 DATUM: 5. 2017 STUPEŇ: DZS MĚŘÍTKO:	FORMÁTY: A3 PARÉ:
NÁZEV PŘÍLOHY: Schema - ulice Nad Spáleným mlýnem (západní část)	ČÁST: B3	PŘÍL. Č.: 3.2