



## VZOROVÝ PŘÍČNÝ ŘEZ – VŘ 1

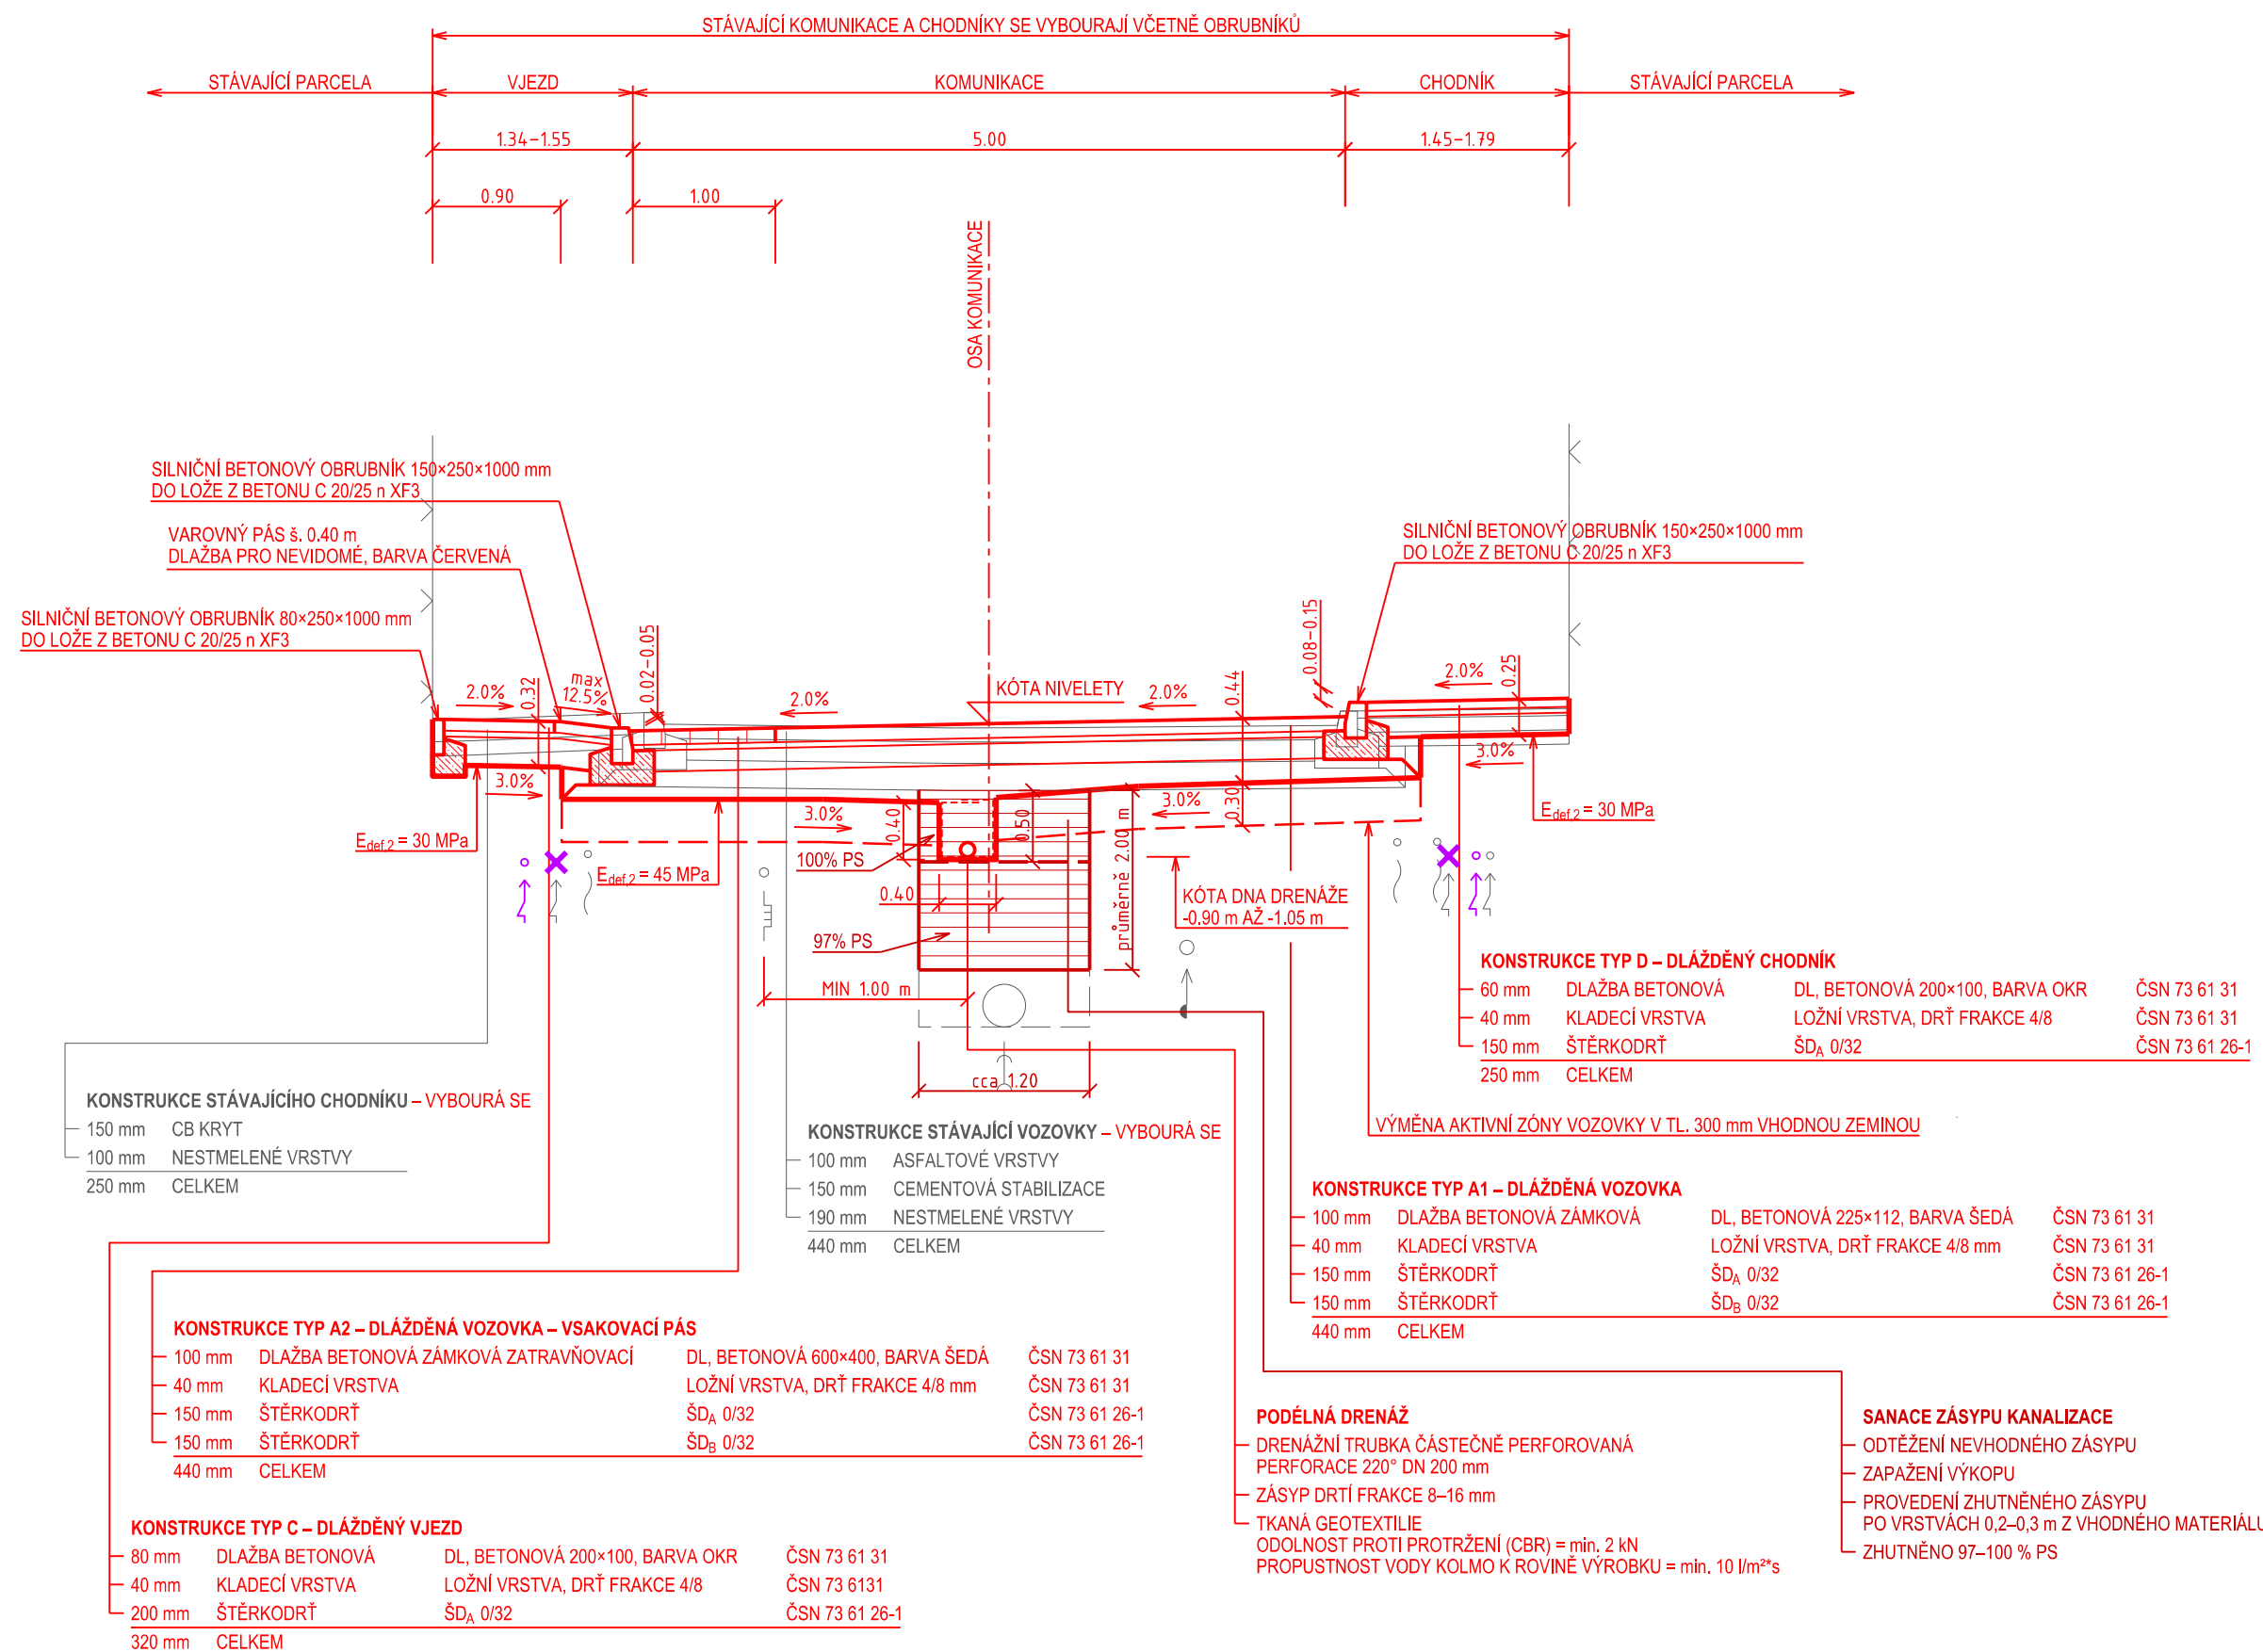

## VZOROVÝ PŘÍČNÝ ŘEZ – VŘ 2

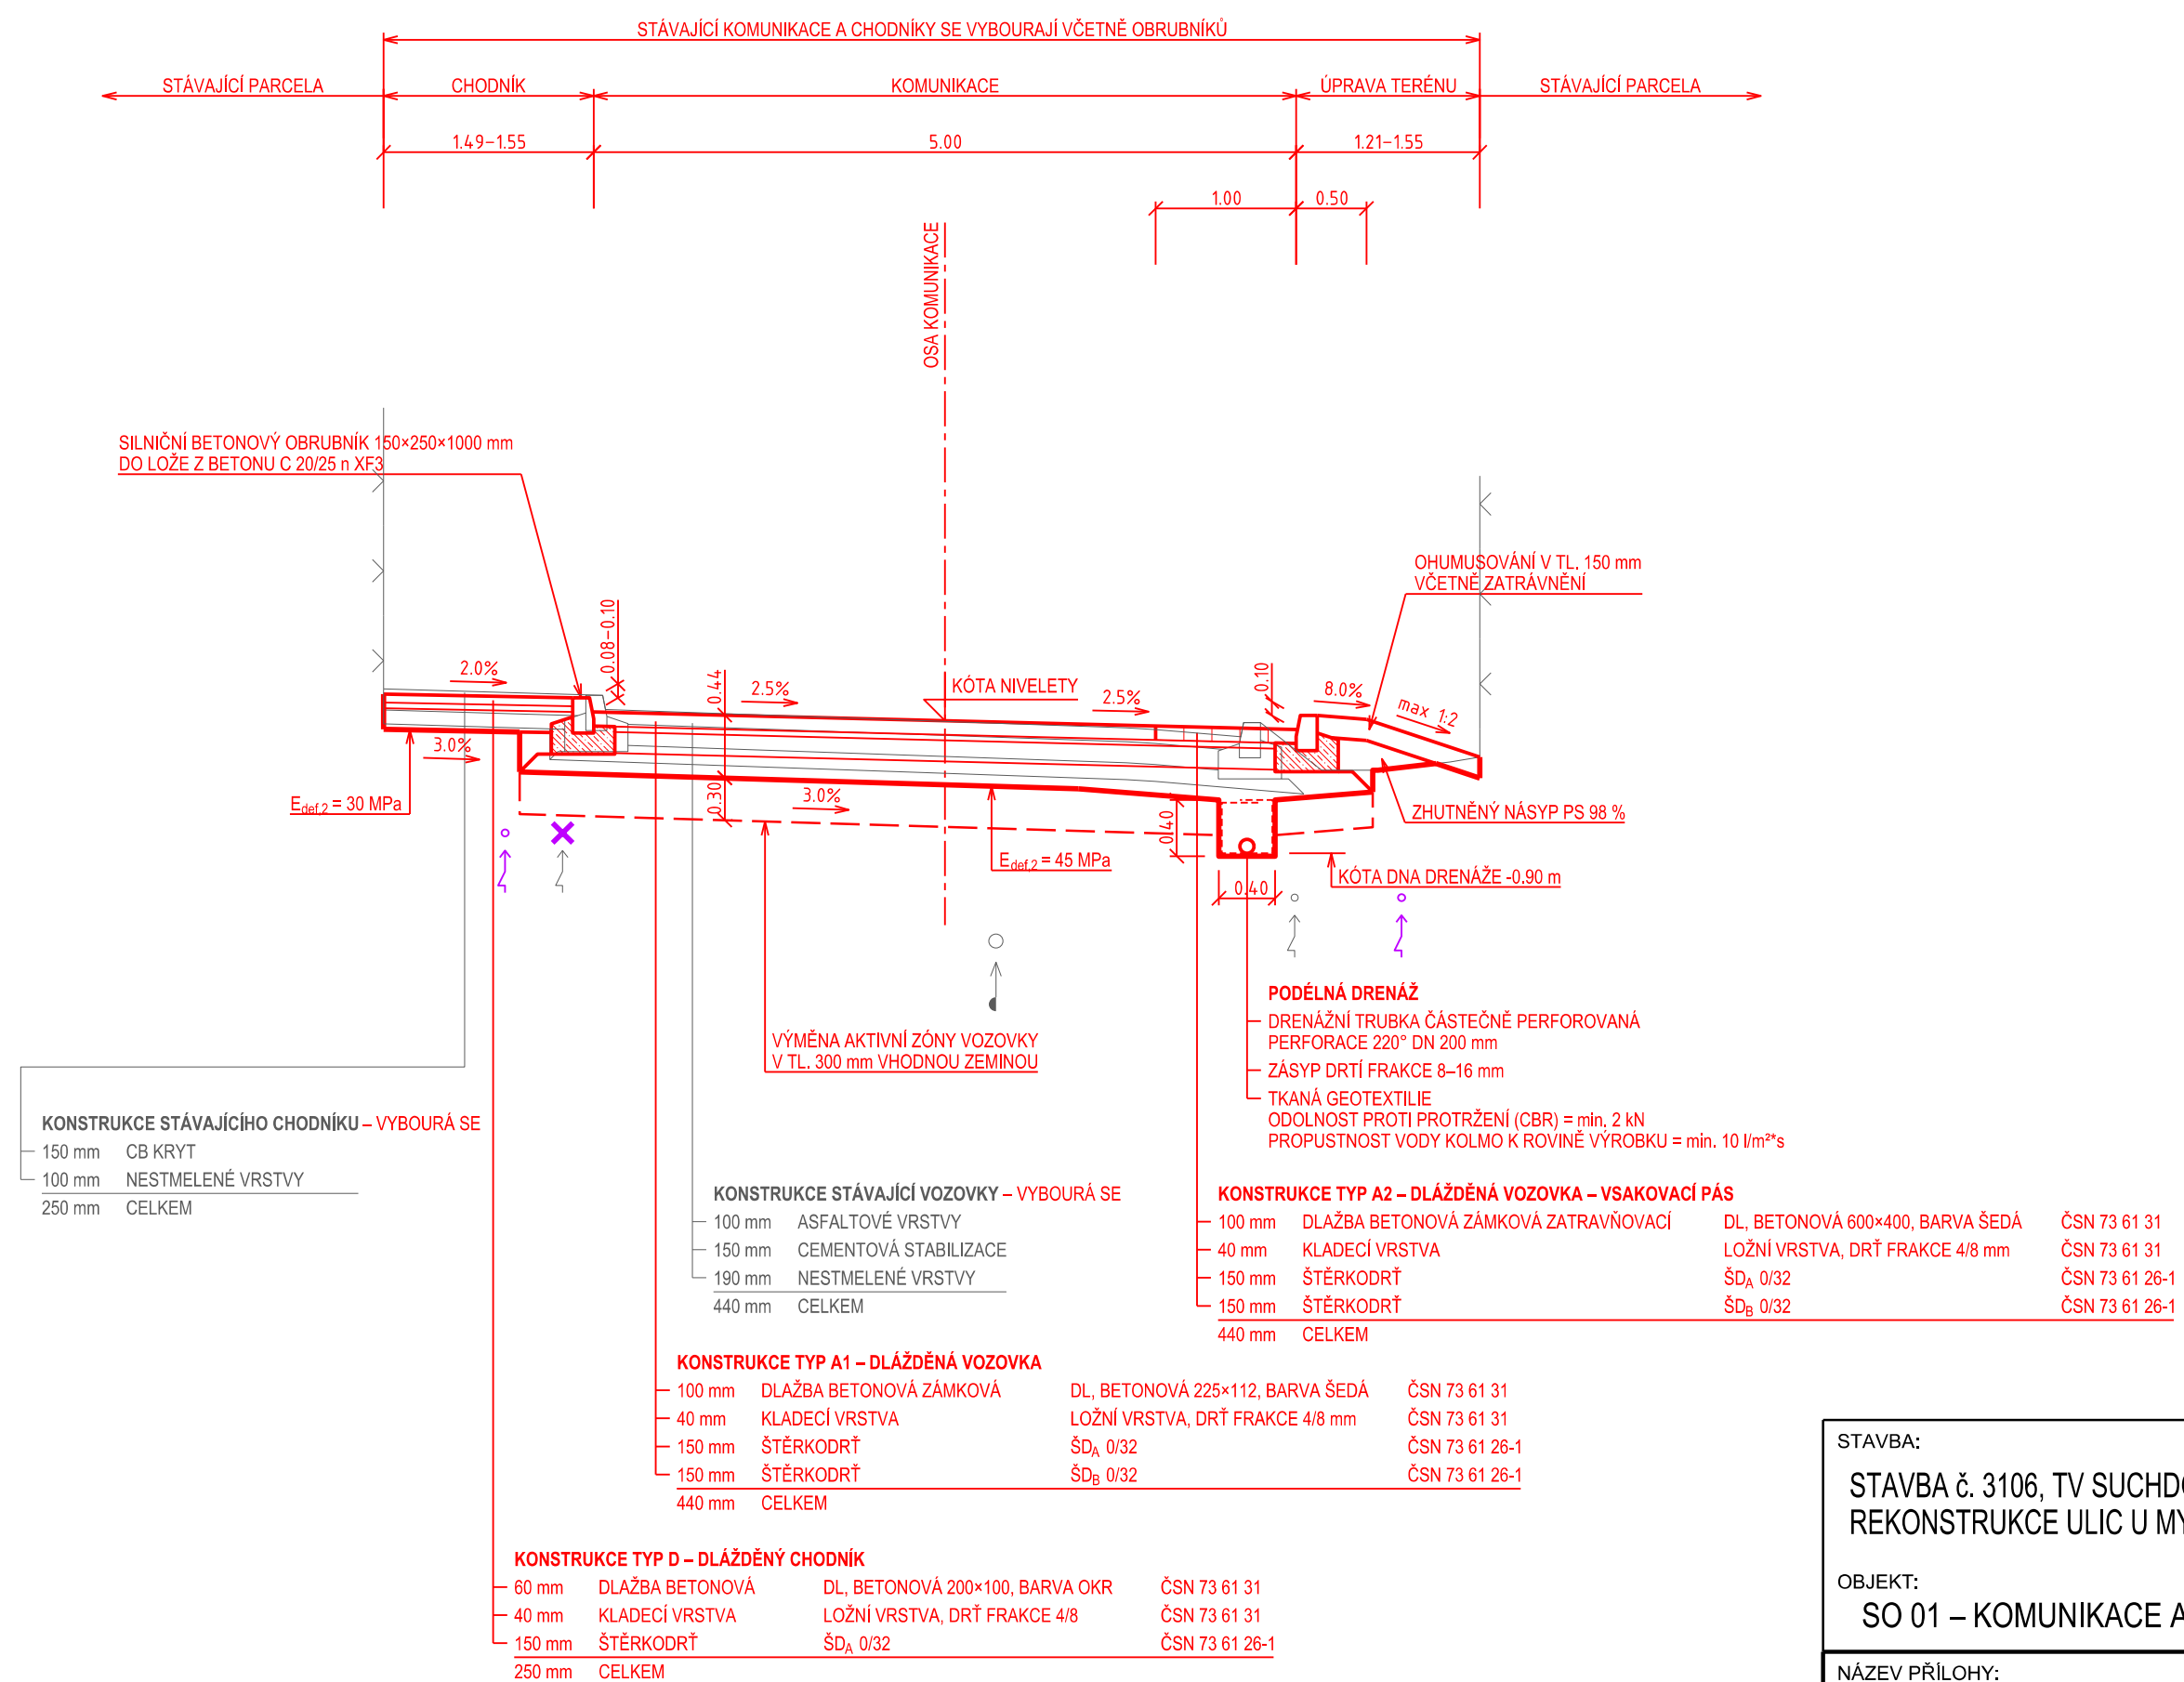

Bpv		
STAVBA:	ZAKÁZK. ČÍSLO:	FORMÁT:
STAVBA č. 3106, TV SUCHDOL, ETAPA 0001, NOVÝ SUCHDOL REKONSTRUKCE ULIC U MYSLIVNY A NAD SPÁLENÝM MLÝNEM	4118 / 500	4 A4
OBJEKT:	DATUM:	PARÉ:
	5. 2017	
	STUPEŇ:	
SO 01 – KOMUNIKACE A CHODNÍKY	DZS	
	MĚŘITKO:	
	1 : 50	
NÁZEV PŘÍLOHY:	ČÁST:	PŘÍL. Č.:
VZOROVÉ PŘÍČNÉ ŘEZY – ULICE NAD SPÁLENÝM MLÝNEM	B1	5.2