



VZOROVÝ PŘÍČNÝ ŘEZ – VŘ 1

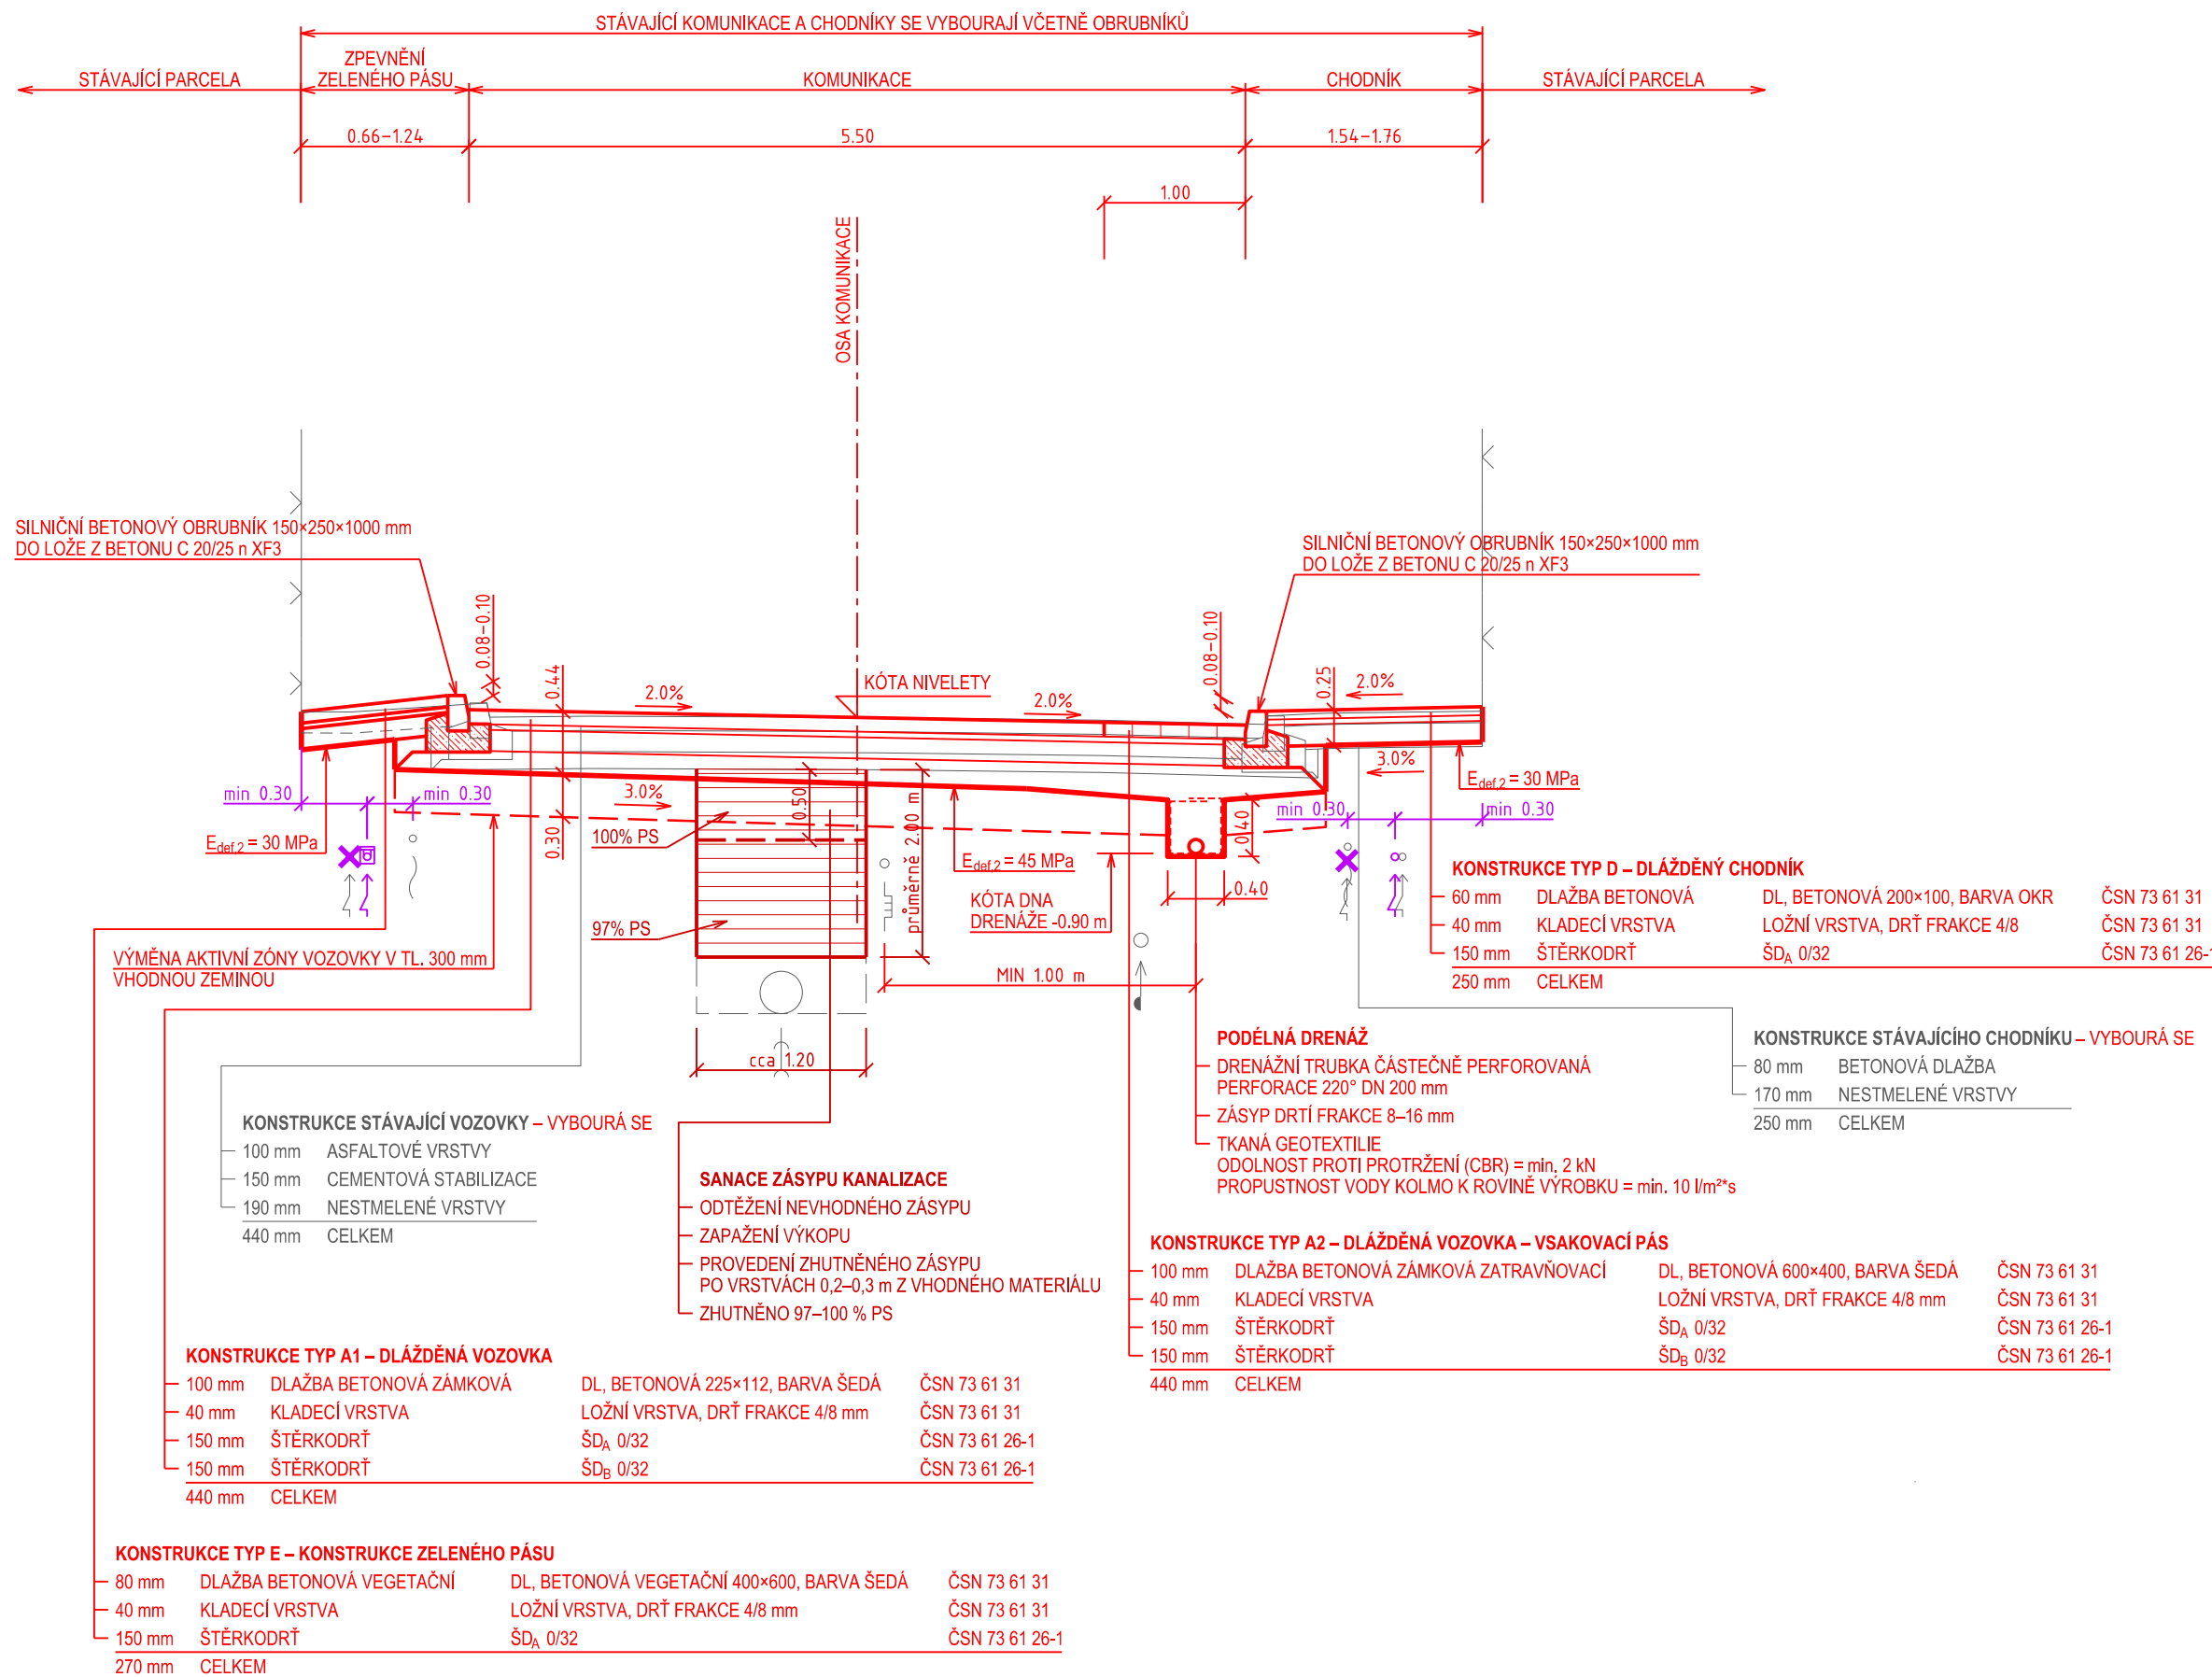

VZOROVÝ PŘÍČNÝ ŘEZ – VŘ 2

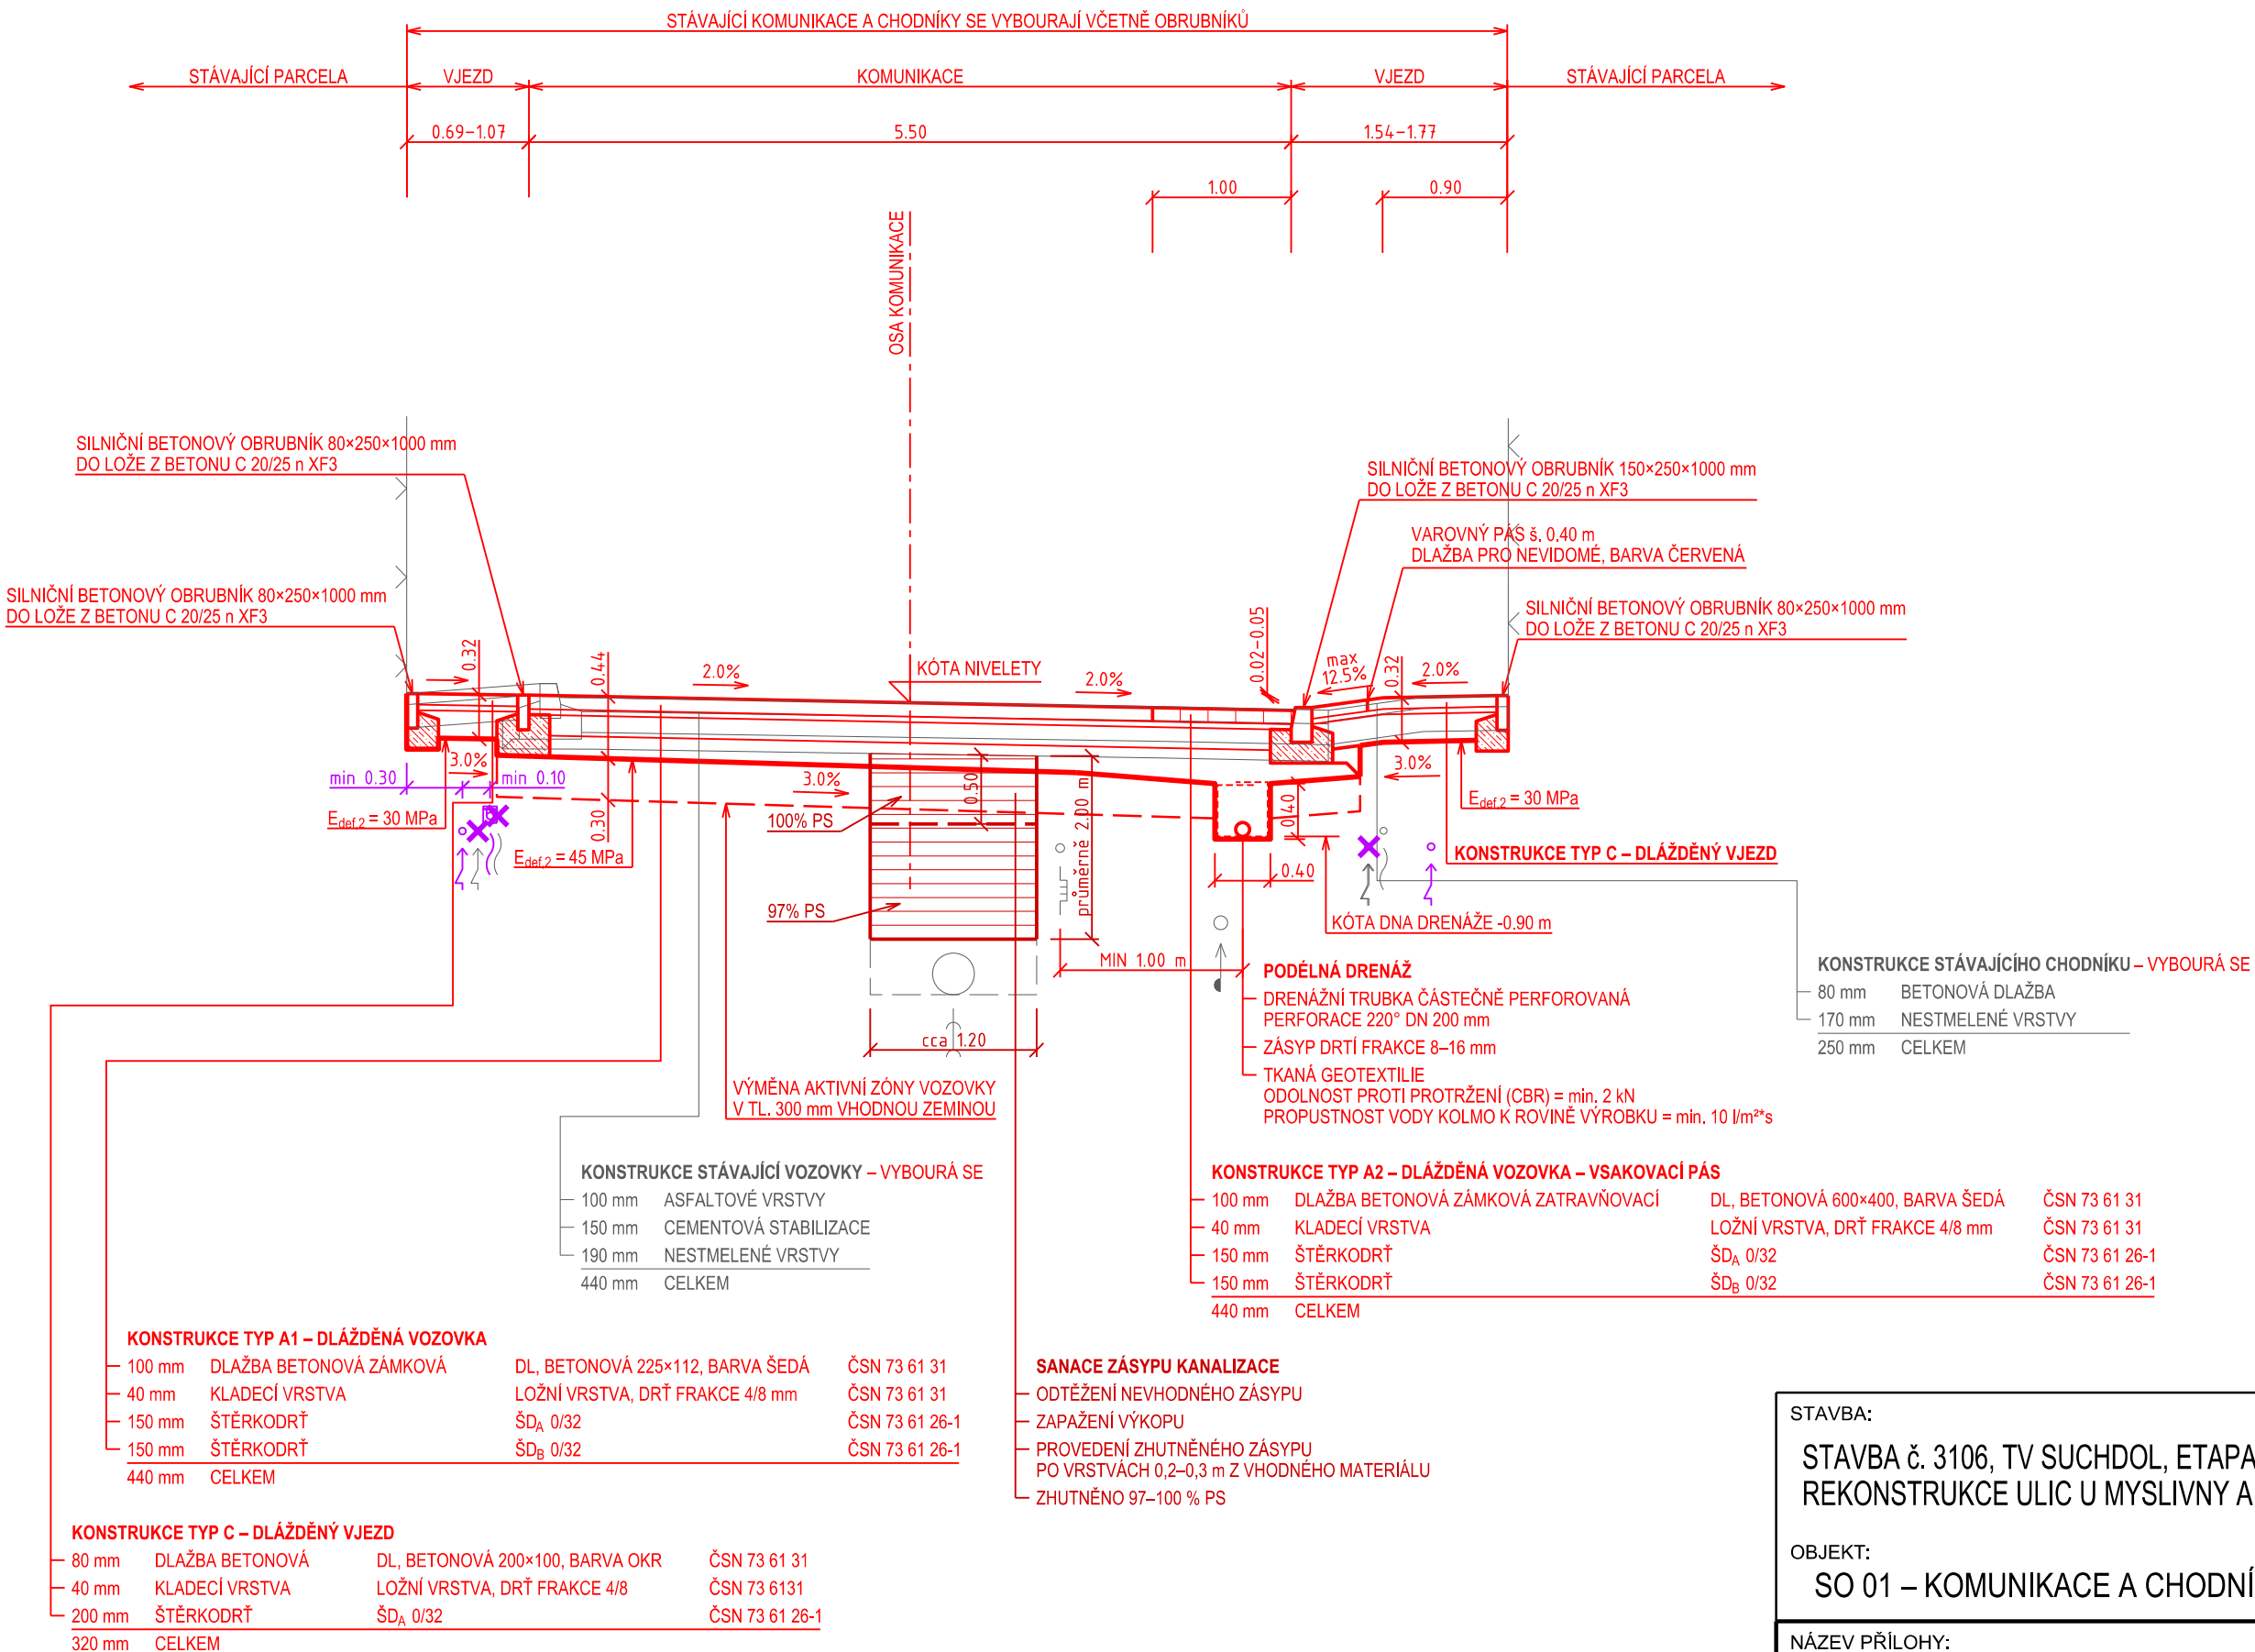

STAVBA: STAVBA č. 3106, TV SUCHDOL, ETAPA 0001, NOVÝ SUCHDOL REKONSTRUKCE ULIC U MYSLIVNY A NAD SPÁLENÝM MLÝNEM OBJEKT: SO 01 – KOMUNIKACE A CHODNÍKY NÁZEV PŘÍLOHY: VZOROVÉ PŘÍČNÉ ŘEZY – ULICE U MYSLIVNY	ZAKÁZK. ČÍSLO: 4118 / 500	FORMÁT: 4 A4
	DATUM: 5. 2017	PARÉ:
	STUPEŇ: DZS	
	MĚŘÍTKO: 1 : 50	
	ČÁST: B1	PŘÍL. Č.: 5.1