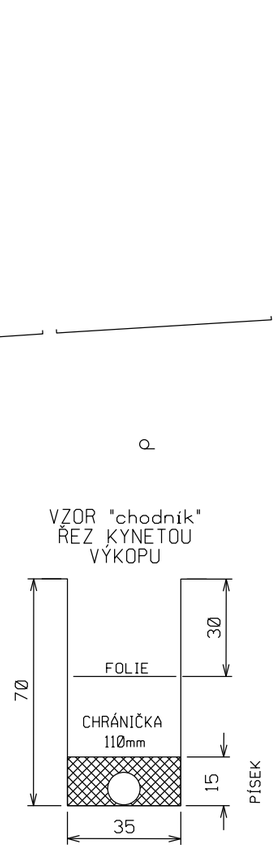

LEGENDA:

- stávající trasa Cetin
- rušená trasa Cetin
- nová trasa Cetin (stranový posun nebo ochrana)
- hrany nové komunikace

STAVBA: STAVBA č. 3106, TV SUCHDOL, ETAPA 0001, NOVÝ SUCHDOL REKONSTRUKCE ULIC U MYSLIVNY A NAD SPÁLENÝM MLÝNEM OBJEKT: SO 03 – PŘELOŽKY SDĚLOVACÍCH KABELŮ	ZAKÁZK. ČÍSLO: 4118 / 500 DATUM: 5. 2017 STUPEŇ: DZS MĚŘÍTKO: 1:500	FORMÁTY: A3 PARÉ:
NÁZEV PŘÍLOHY: Situace 1:500 - U Myslivny	ČÁST: B3	PŘÍL. Č.: 2.2