


CHARAKTERISTICKÝ ŘEZ OPĚRNOU STĚNOU V MÍSTĚ SLOUPKU OPLOCENÍ:

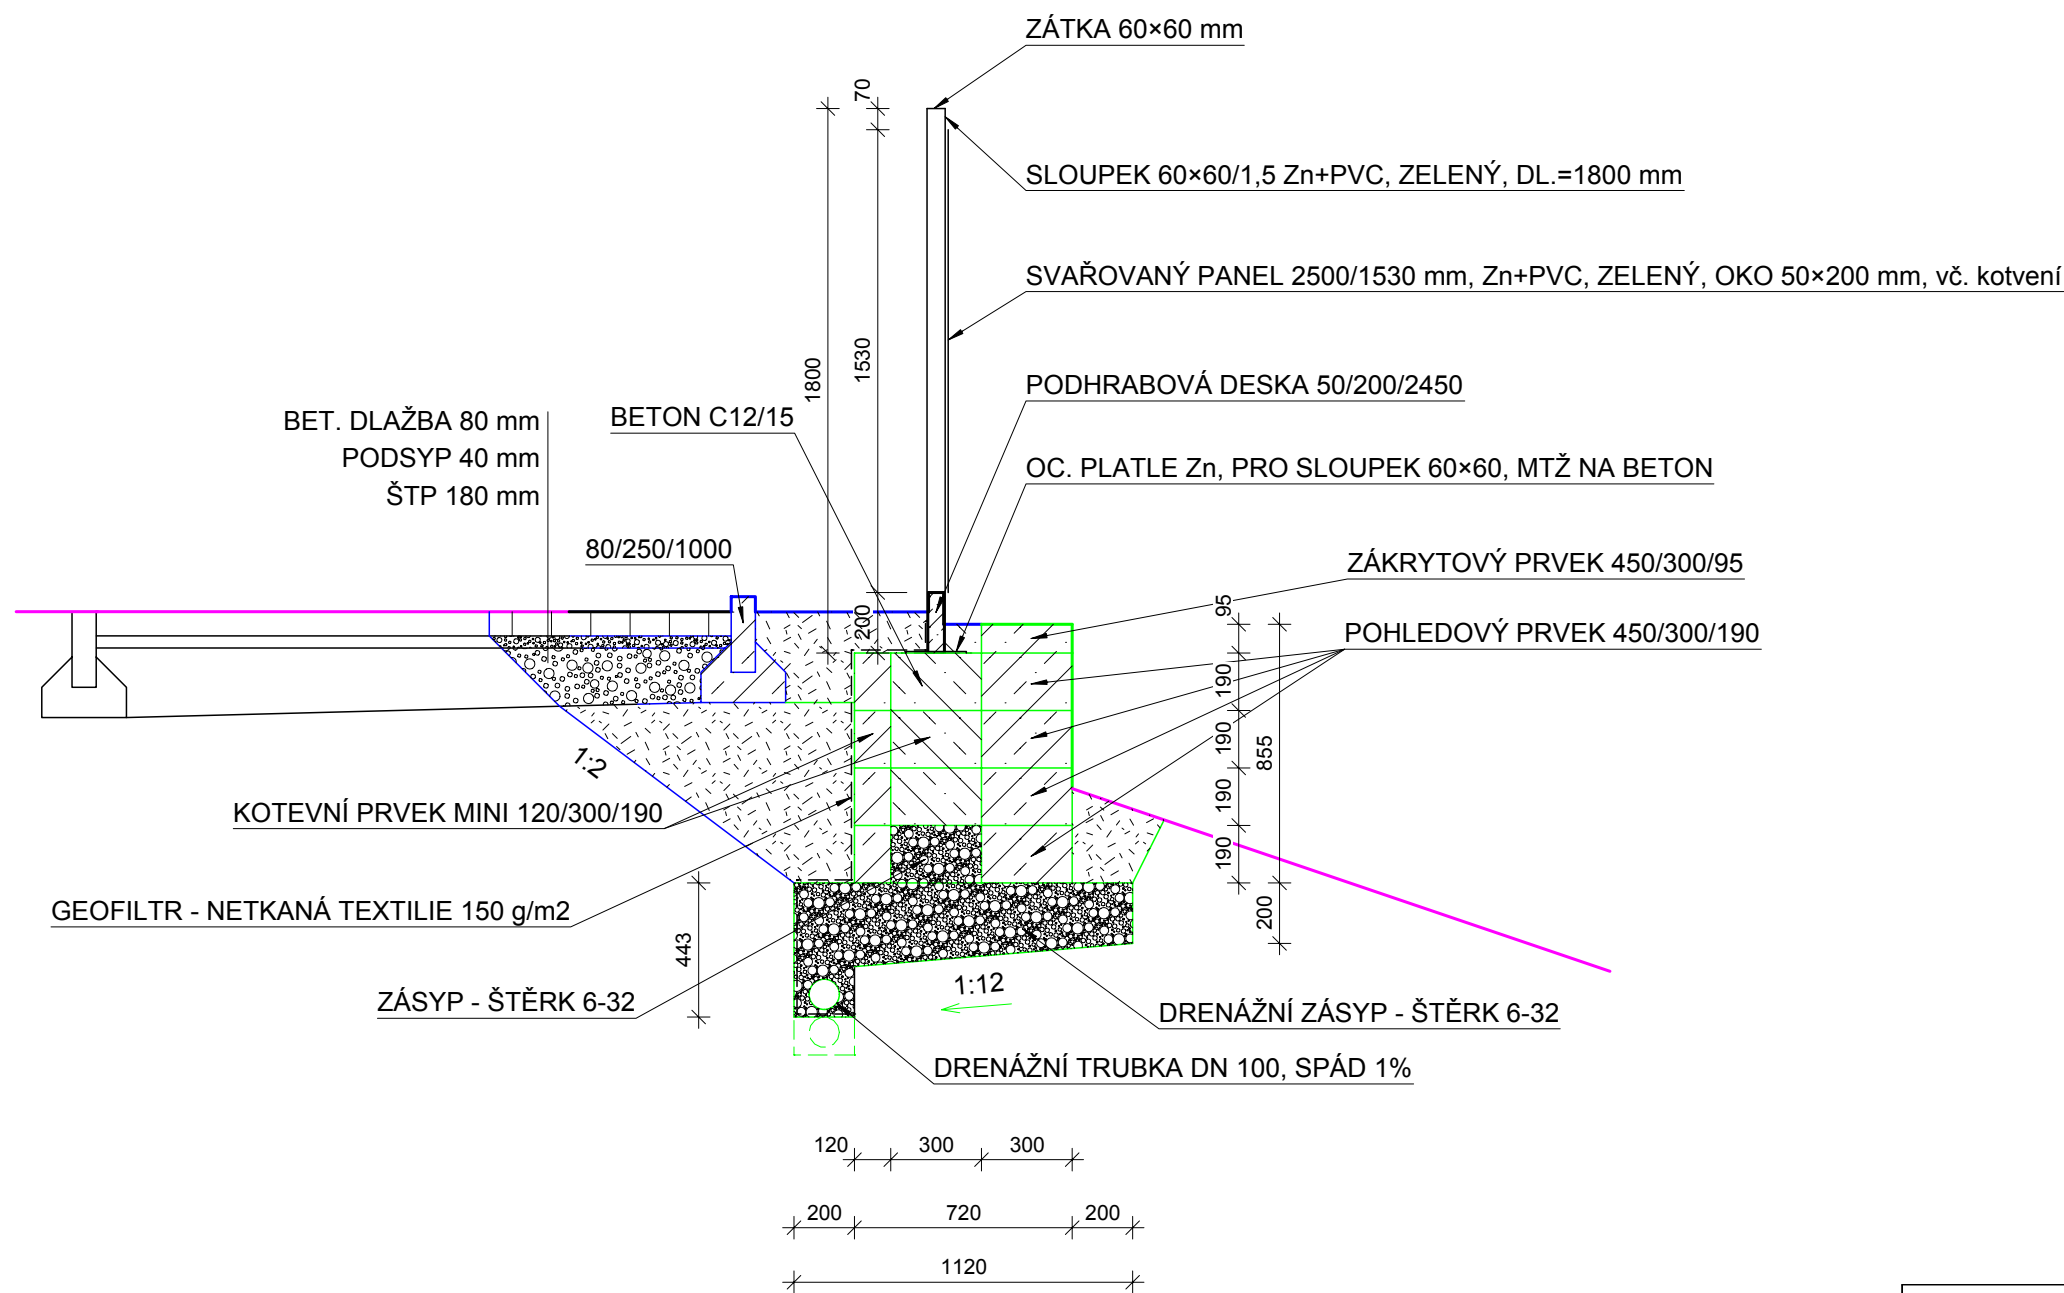

ZODP. PROJEKTANT		VYPRACOVAL				
ING. MIROSLAV SVOBODA		ING. MIROSLAV SVOBODA				
INVESTOR: Statutární město Most, Radniční č.p. 1/2, 434 69 MOST						
KRAJ: ÚSTECKÝ		OBEC: MOST				
AKCE: MŠ KMOCHA OPRAVA PODEZDÍVKY OPLOCENÍ				FORMÁT: A1		KOPIE:
ČÁST: OPĚRNÁ STĚNA				DATUM: 08/2019		
				STUPEŇ: DPS		
				MĚŘÍTKO: 1:25		
OBSAH: CHARAKTERISTICKÝ ŘEZ				VÝKRES Č.: D 1.7b		