



PODÉLNÝ ŘEZ 1:75

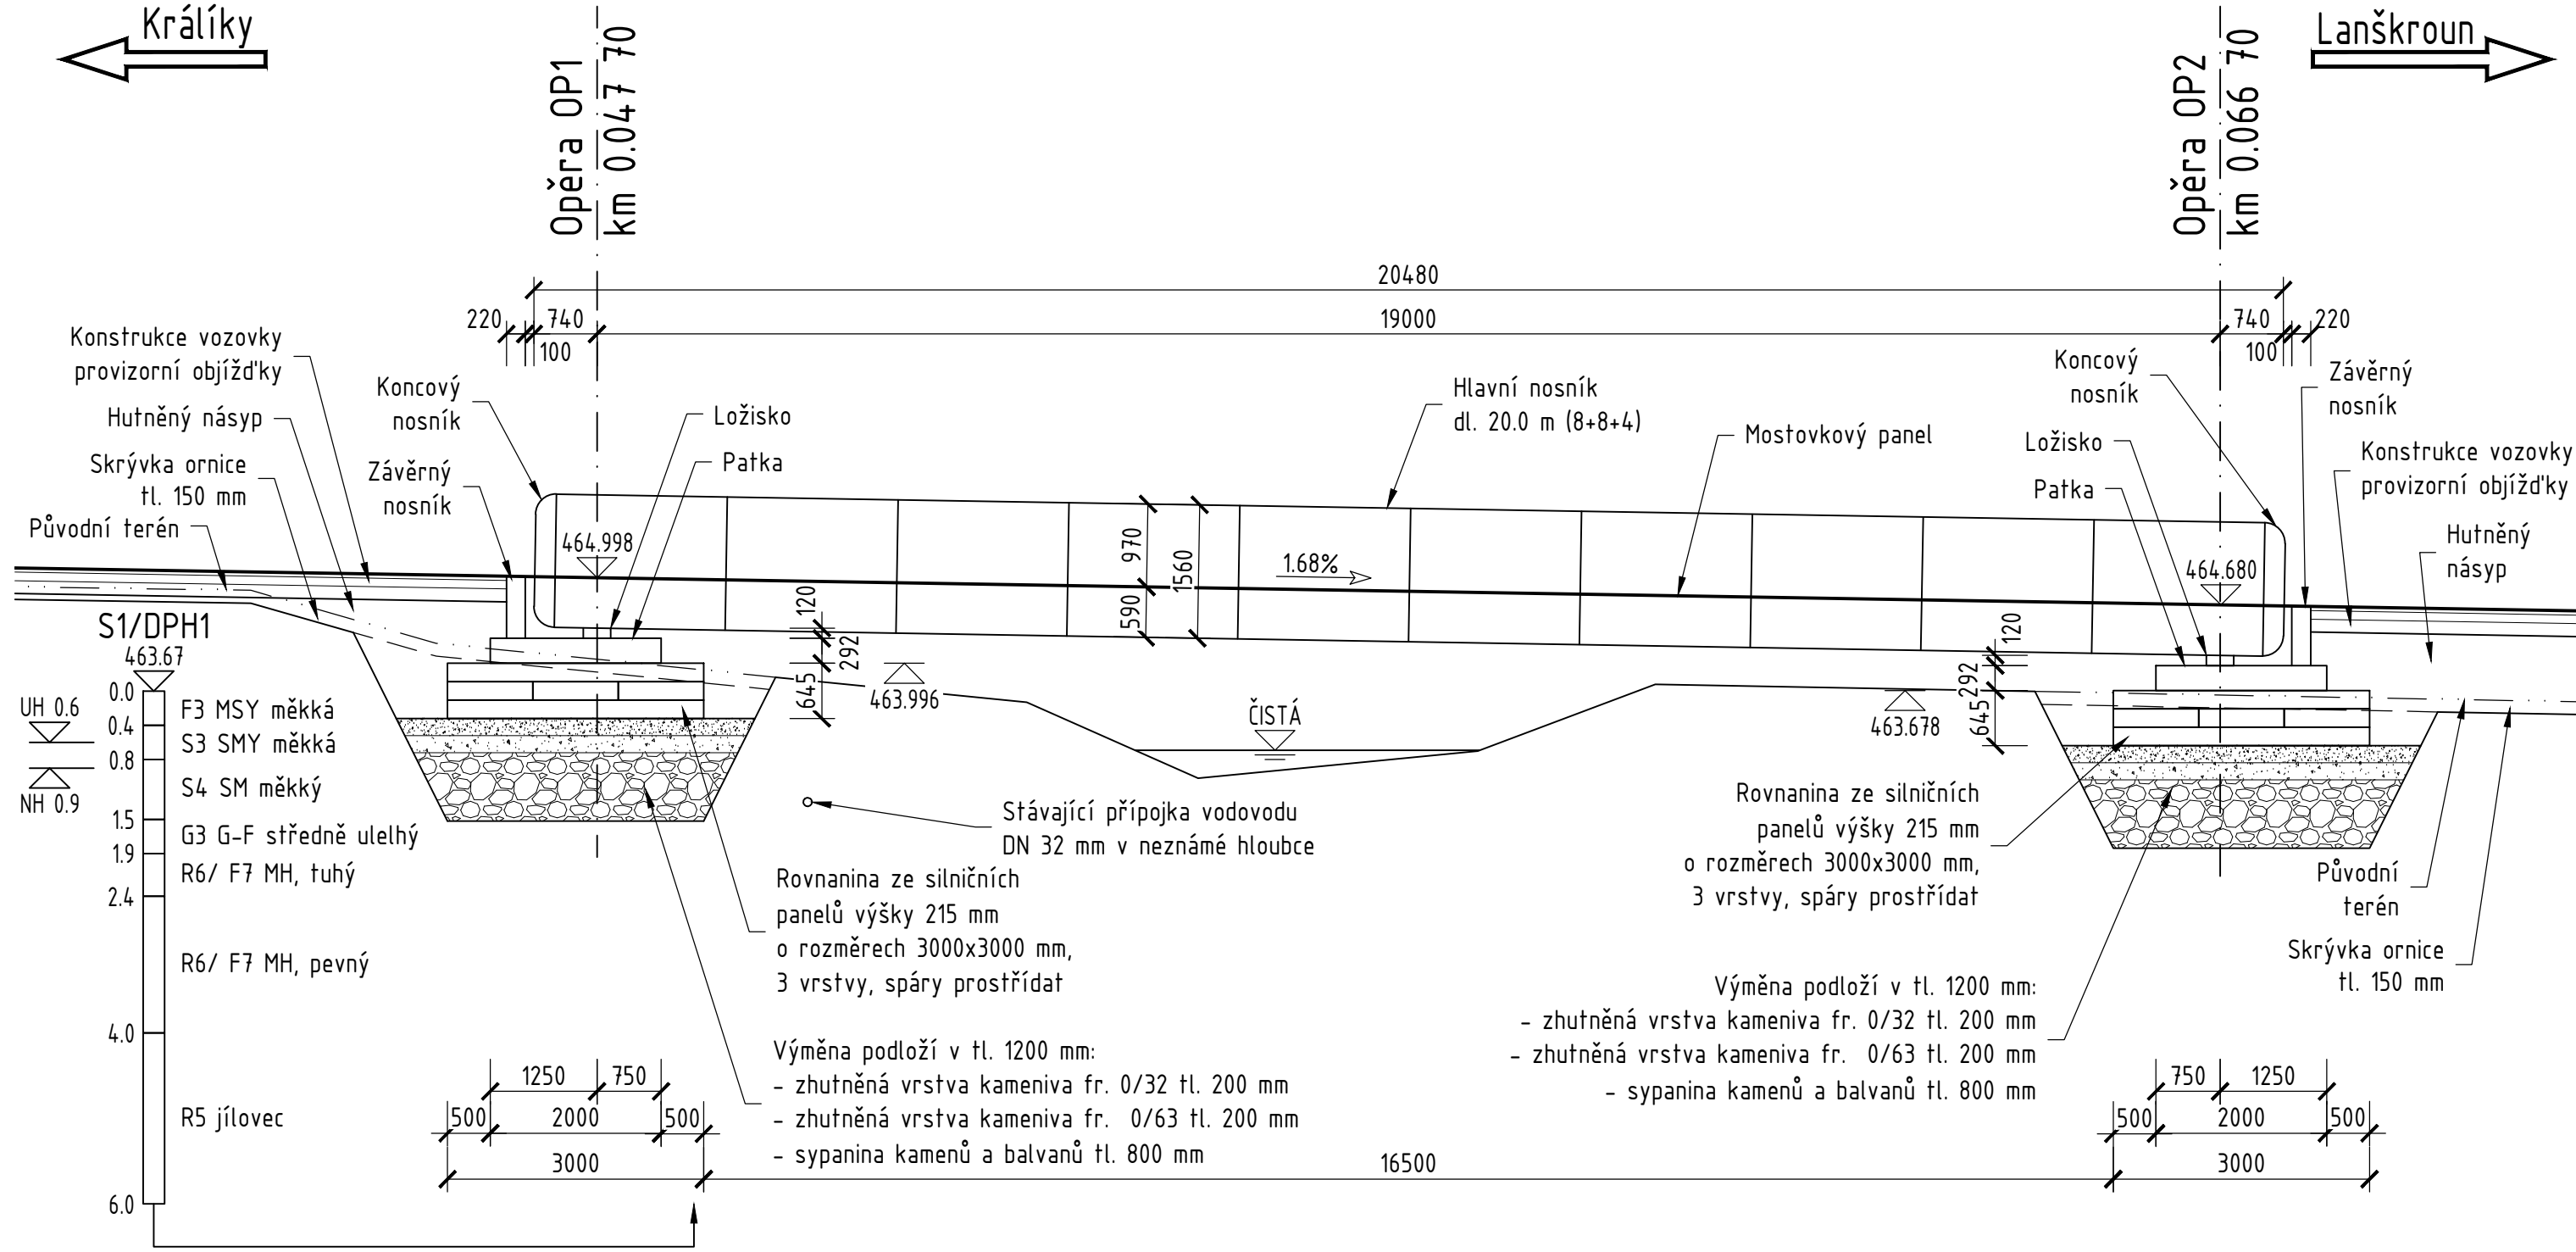

SOUŘADNICE VYTÝČOVANÝCH BODŮ			
č. bodu	Y [m]	X [m]	
1	575 888.938	1 074 842.479	
2	575 889.289	1 074 842.834	
3	575 902.643	1 074 856.350	
4	575 902.994	1 074 856.706	
5	575 908.329	1 074 851.435	
6	575 907.978	1 074 851.079	
7	575 894.624	1 074 837.563	
8	575 894.273	1 074 837.207	


PŘÍČNÝ ŘEZ 1:50

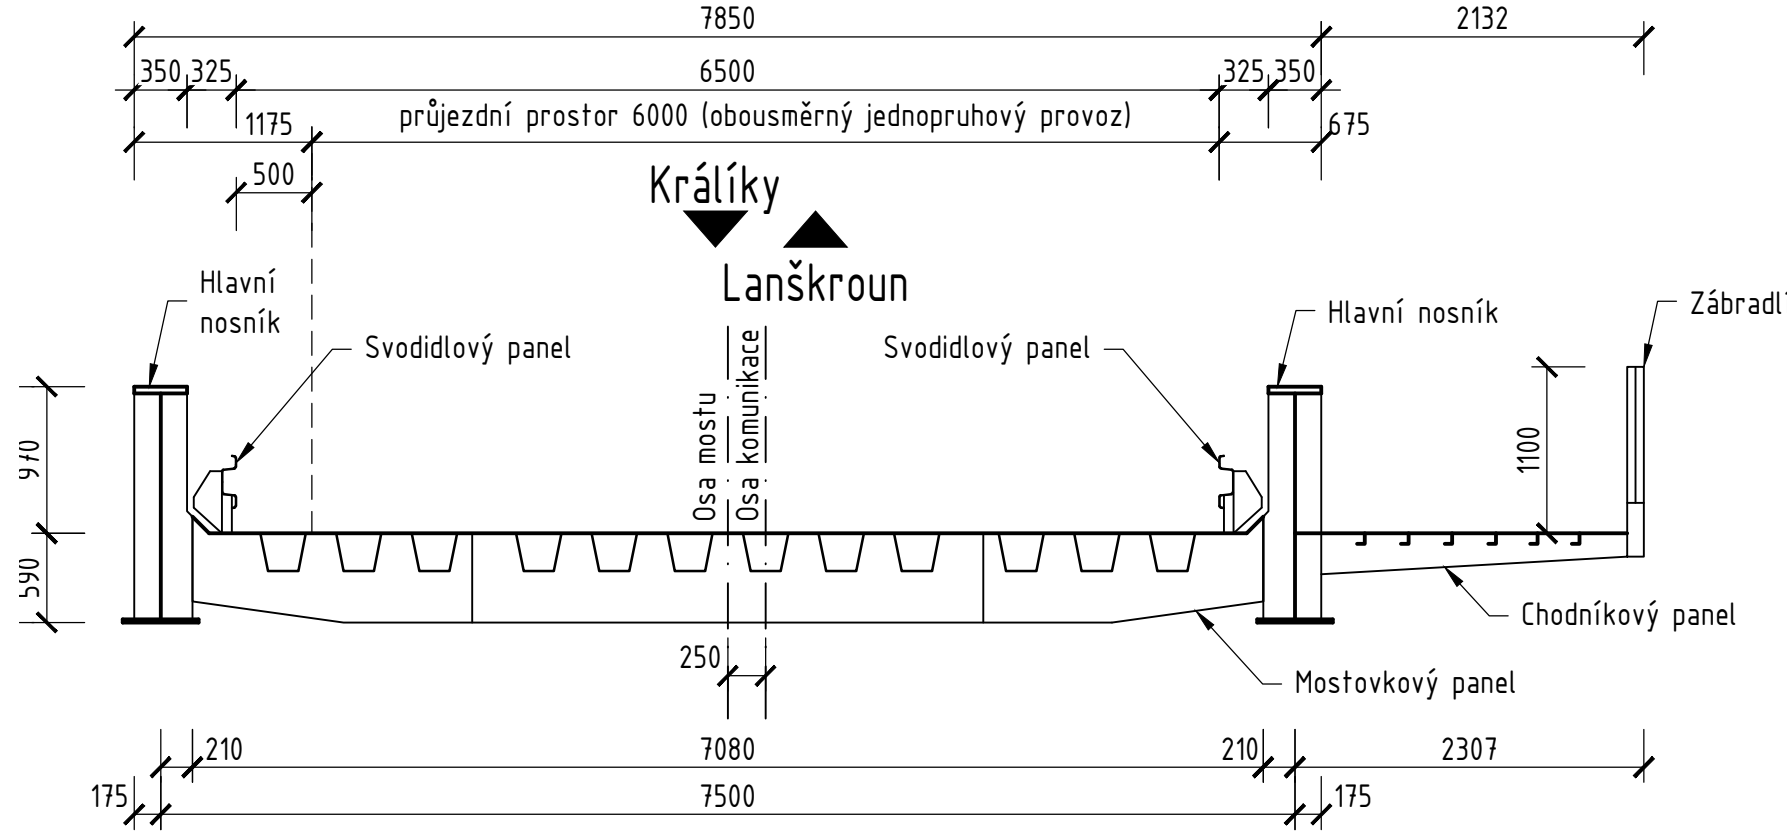

Poznámky:

- Jedná se o mostní provizorium z plnostěnných nosníků dle TP 222.
- Mostní provizorium je délky 20.0 m (délka hlavních nosníků), šířky 7.85 m a je určené pro dva jízdní pruhy šířky 3.25 m. V tomto případě však je použito jako jednopruhové z důvodu šířkového upřádkání provizorního objízdky před a za mostním provizoriem.
- Zatížitelnost mostního provizoria dle TP 222:
 - normální zatížitelnost 22 t
 - výhradní zatížitelnost 80 t
- Mostní provizorium je uloženo na ocelových patkách, které jsou součástí provizoria, pod kterými je navržena panelová rovnánina a výměna podloží v tl. 1200 mm
- Pod mostním provizoriem je vedena stávající vodovodní přípojka, která je vedená v neznámé hloubce (v místě vodního toku je přípojka vedená pode dnem). Výkopové práce do vzdálenosti 1.5 m od předpokládané polohy této vodovodní přípojky musí být prováděny ručně a se zvýšenou mírou opatrnosti.

PŮDORYS 1:75

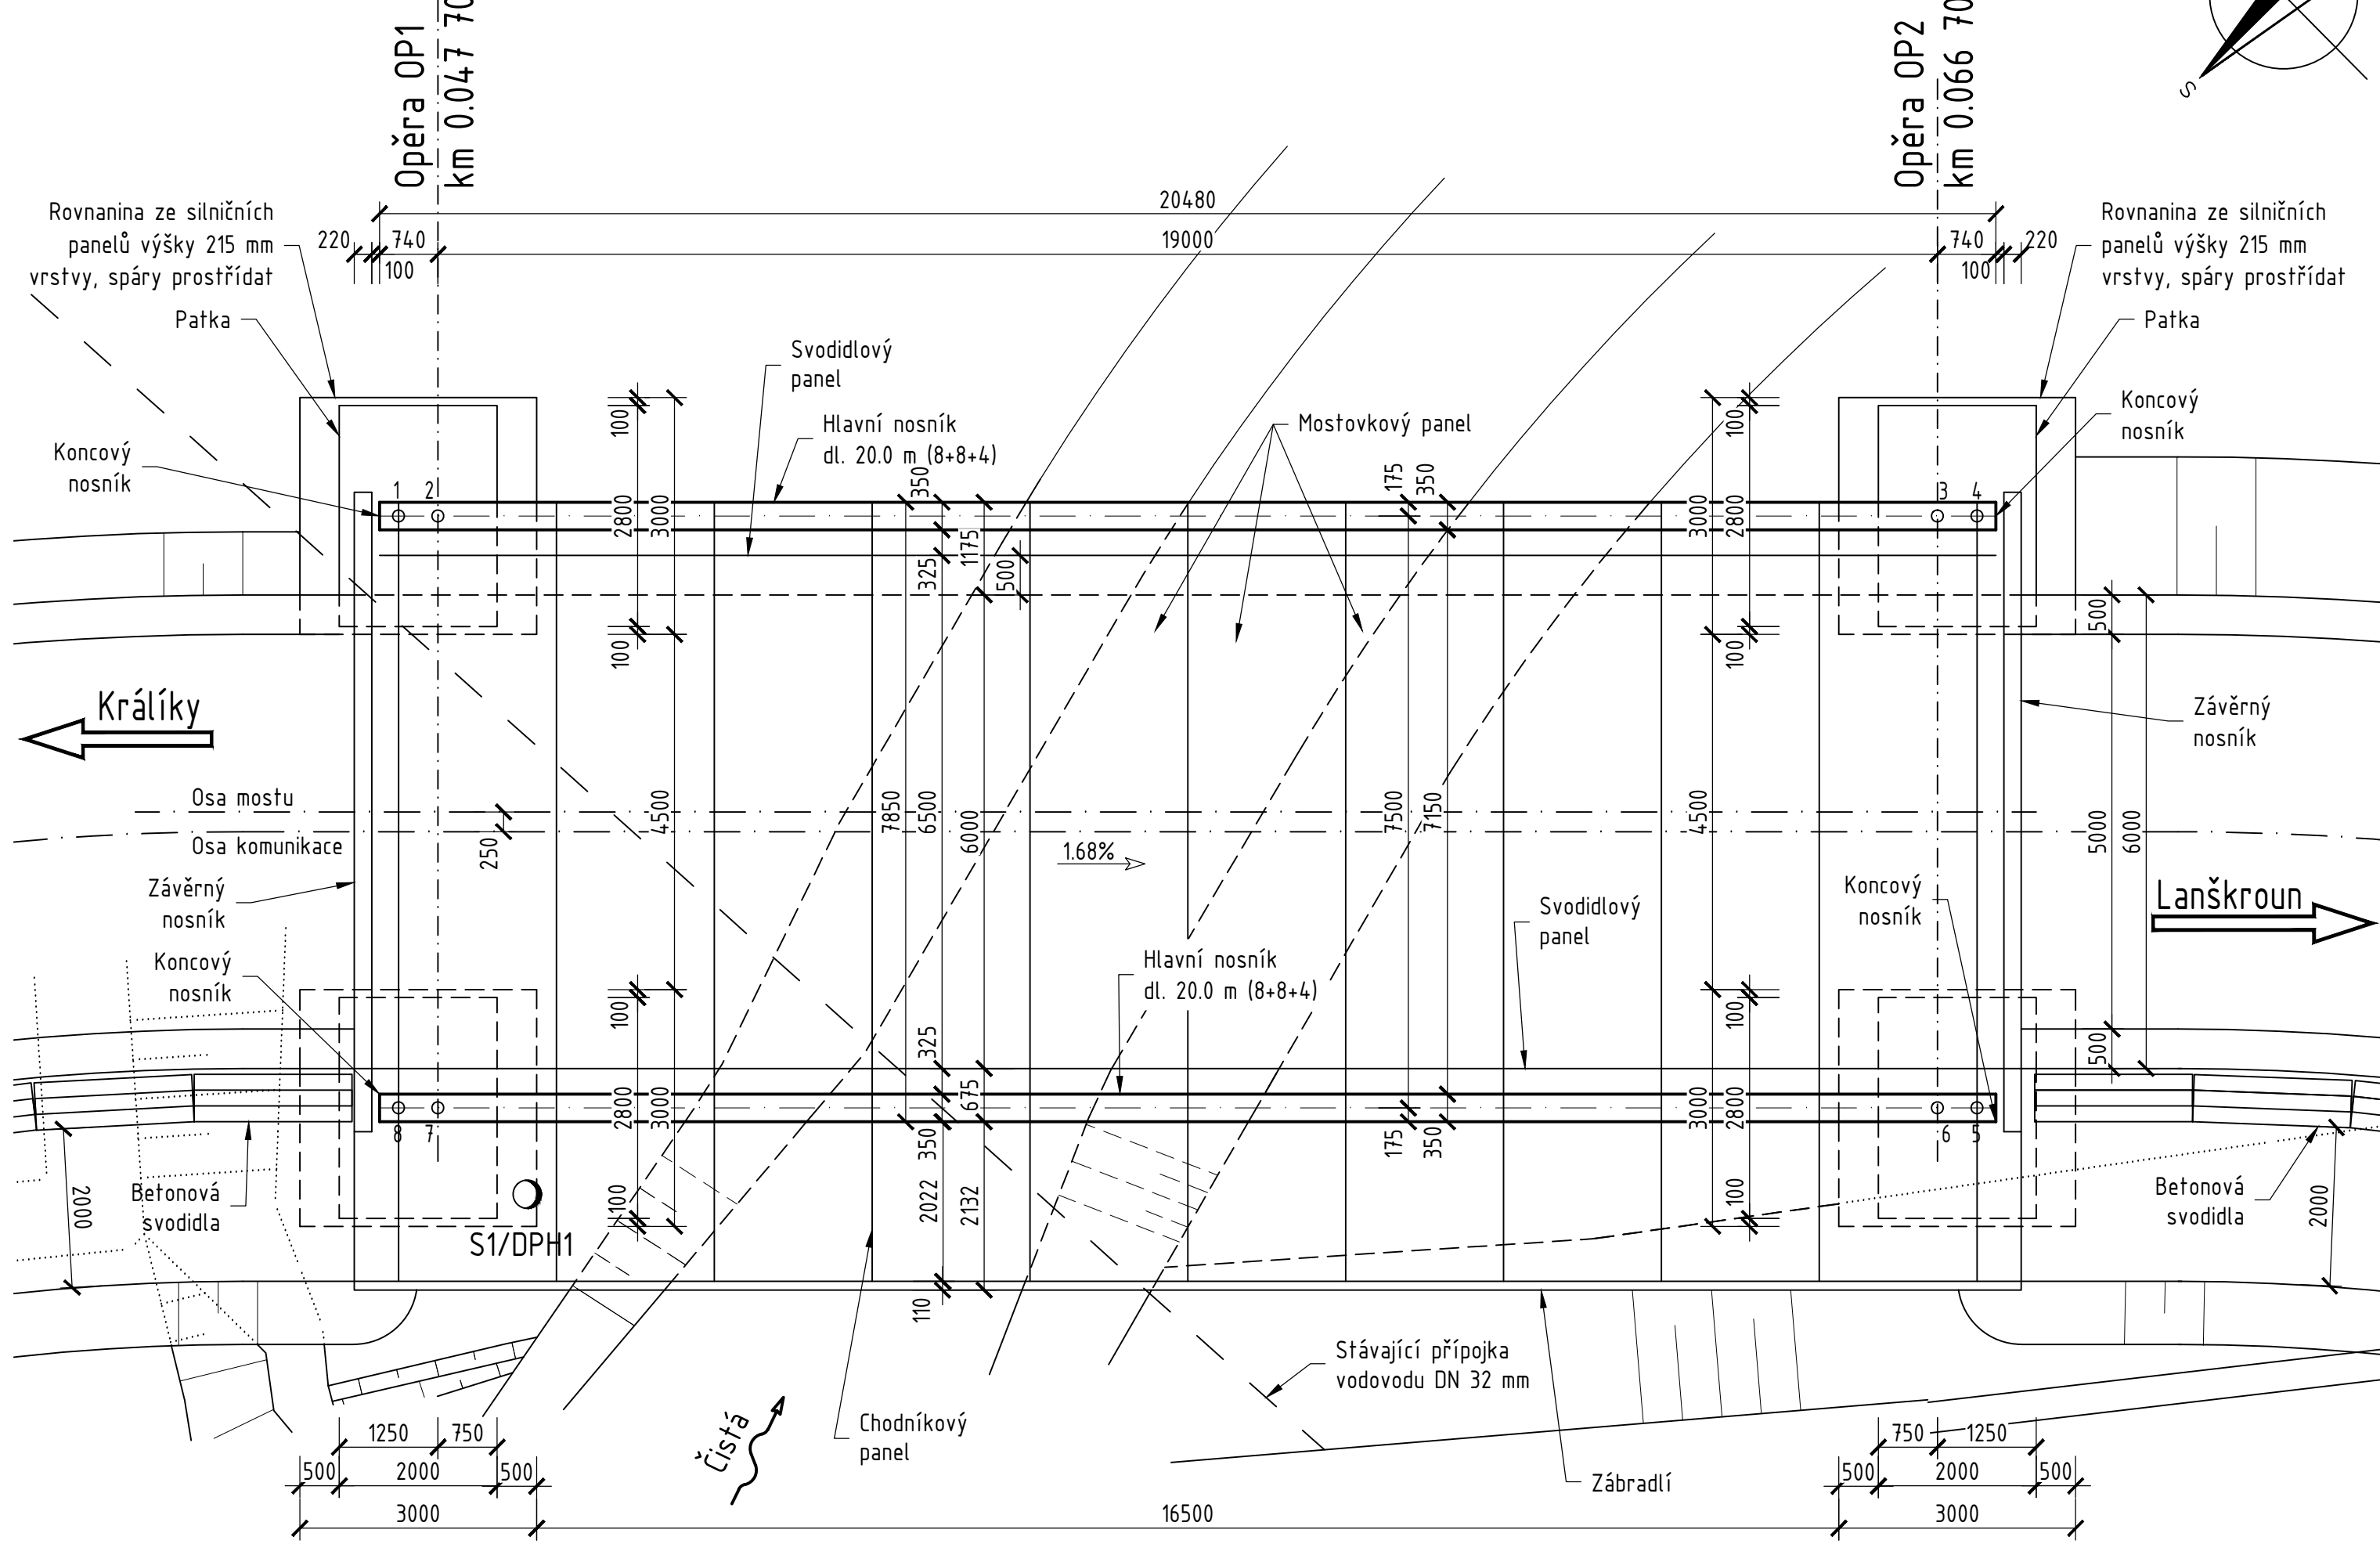

I/43 BUKOVICE - OPRAVA MOSTU 43-078

INVESTOR: ŘEDITELSTVÍ SILNIC A DÁLNIC ČR
Na Pankráci 56, 145 05 Praha 4
Stavbu zajišťuje Správa Olomouc
Wolkrova 24a, 779 11 Olomouc

GENERÁLNÍ PROJEKTANT: PONVIA CONSTRUCT s.r.o.
Krapkova 1159/3, Nová Ulice, 779 00 Olomouc

VEDOUcí PROJEKTANT: ING. RONALD LOYDL
ZODPOVĚDNÝ PROJEKTANT: ING. RONALD LOYDL
VYPRACOVAL: ING. PETR ŠEDIVÝ
KONTROLOVAL: ING. ALEŠ SEMOTAM

KRAJ: OLOMOUCKÝ	OBEC: PÍŠAROV	KČ: BUKOVICE U PÍŠAROVA	DATUM	02/2019
OBJEKT:			FORMÁT	8x44
			MĚŘÍTKO	prom.
			ÚČEL	PDPS
			ČÍS. ZAKÁZKY	1725
			ARCHIVNÍ ČÍS.	1725
PŘÍLOHA:			ČÍS. SOUPRAVY	PŘÍLOHA
PROVIZORNÍ PŘEMOSTĚNÍ				131.005