
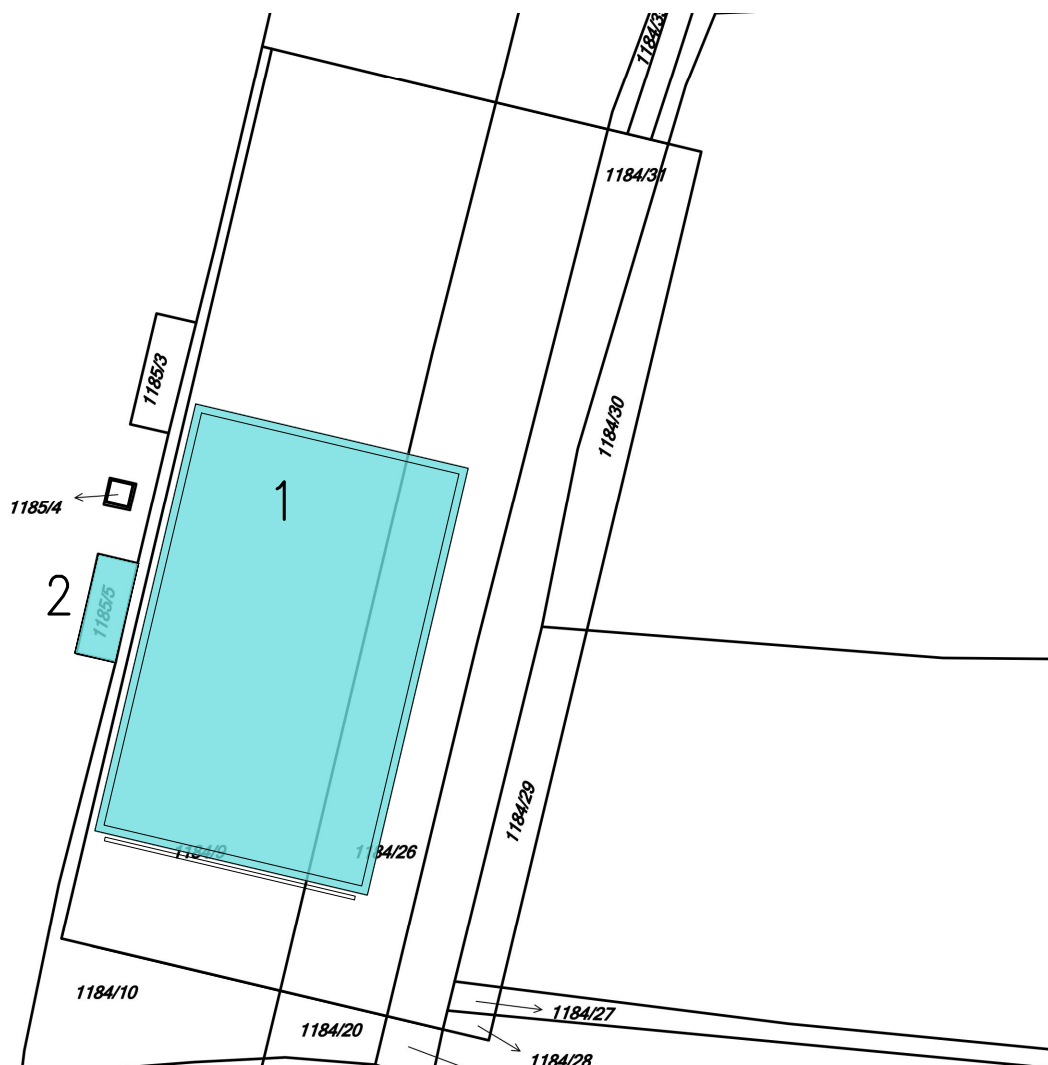


# SITUACE

## 1:10000



<div><div>www.farmtec.cz</div></div>				číslo paré	
vypracoval	ved. zakázky	zodp. projektant	schválil	<div><b>FARMTEC a.s.</b> oblastní ředitelství Tábor Chýnovská 1098 390 02 Tábor tel.: 381 491 411 e-mail: tabor@farmtec.cz</div>	
ING. RUDA	ING. RUDA	ING. RUDA	ING. JURČÍK		
kraj	JIHOČESKÝ	okres TÁBOR			
obec	TÁBOR				
stavebník Vyšší odborná škola a Střední zeměděl. škola, Tábor					
akce REKONSTRUKCE KOLBIŠTĚ TÁBOR - MĚŠICE				stupeň	DSP
				datum	4/2019
SO, PS				formát	1 A4
				zak. číslo	1220008809
obsah SITUAČNÍ VÝKRES ŠIRŠÍCH VZTAHŮ				měřítko	1:10000
				číslo výkresu <div>C.1</div>	
Tento výkres je duševním vlastnictvím Farmtec a.s. a bez jeho souhlasu nesmí být kopírován, nebo zpřístupněn třetí osobě!					



## LEGENDA

1 POJEZDNÁ PLOCHA KOLBIŠTĚ

2 TRIBUNA


 STÁVAJÍCÍ OBJEKTY

k.ú. Měšice u Tábora (693456)

 <a href="http://www.farmtec.cz">www.farmtec.cz</a>				číslo paré	
vypracoval	ved. zakázky	zodp. projektant	schválil	<b>FARMTEC a.s.</b> oblastní ředitelství Tábor Chýnovská 1098 390 02 Tábor tel.: 381 491 411 e-mail: tabor@farmtec.cz	
ING. RUDA	ING. RUDA	ING. RUDA	ING. JURČÍK		
kraj JIHOČESKÝ		okres TÁBOR			
obec TÁBOR					
stavebník Vyšší odborná škola a Střední zeměděl. škola, Tábor					
akce				stupeň	
REKONSTRUKCE KOLBIŠTĚ				DSP	
TÁBOR - MĚŠICE				datum	
				4/2019	
SO, PS				formát	
				1 A4	
				zak. číslo	
				1220008809	
				měřítko	
				1:1000	
obsah				číslo výkresu	
KATASTRÁLNÍ SITUAČNÍ VÝKRES				C.2	

Tento výkres je duševním vlastnictvím Farmtec a.s. a bez jeho souhlasu nesmí být kopírován, nebo zpřístupněn třetí osobě!



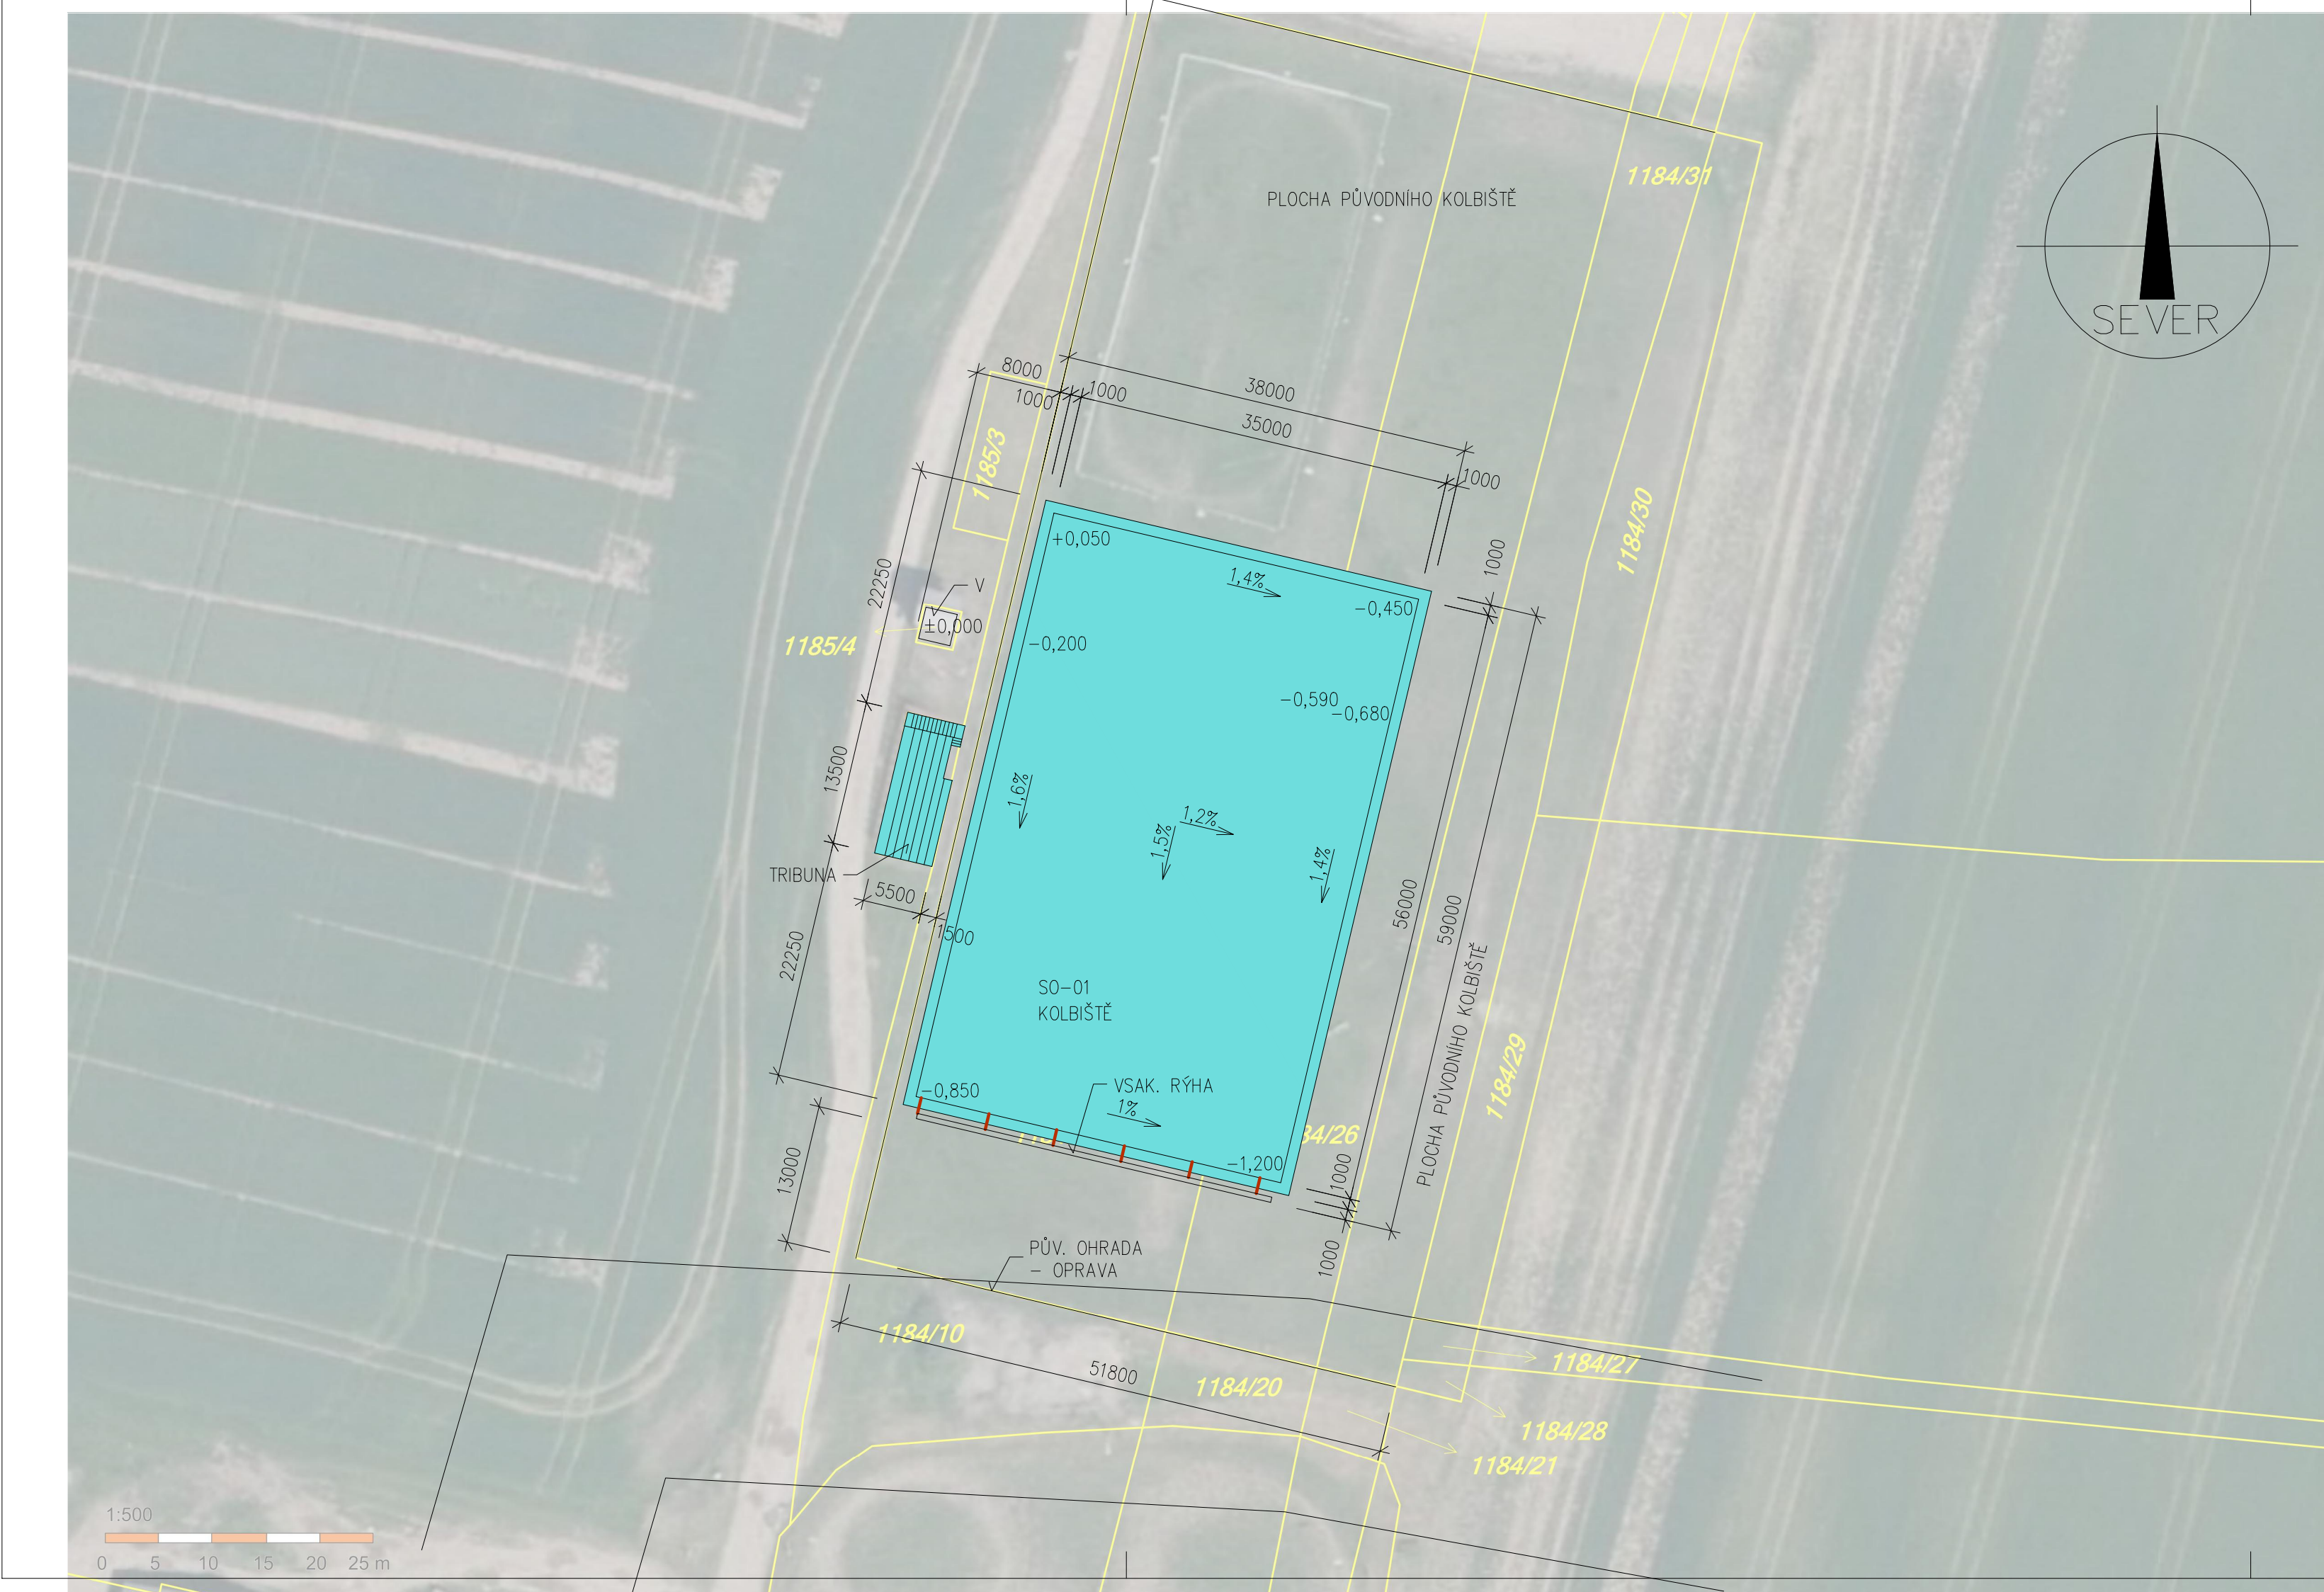

## LEGENDA OBJEKTŮ

SO-01

KOLBIŠTĚ

POJÍZDNÁ PLOCHA

TRIBUNA

V

STÁVAJÍCÍ POŘADATELSKÁ VĚŽ

PŮVODNÍ OHRADA – OCELOVÉ SLOUPKY A OCEL. ČI DŘEV. VODOROVNÉ HRAZENÍ


DRÁTĚNÝ PLOT V. 1,8 m NA OCELOVÝCH SLOUPCÍCH Z VNĚJŠÍ STRANY


NAPOJENÍ DRENÁŽE DO VSAKU – PVC DN80

STÁVAJÍCÍ VYSOKOTLAKÝ PLYNOVOD

BEZPEČNOSTNÍ PÁSMO VTL PLYNOVODU

FIX=±0.000 – ZÁKL. PATKA POŘADATELSKÉ VĚŽE

 <i>www.farmtec.cz</i>				číslo paré		
vypracoval		ved. zakázky	zodp. projektant	<b>FARMTEC a.s.</b> oblastní ředitelství Tábor Chýnovská 1098 390 02 Tábor tel.: 381 491 411 e-mail: tabor@farmtec.cz		
ING. RUDA		ING. RUDA	ING. JURČÍK			
kraj	JIHOČESKÝ		okres TÁBOR			
obec	TÁBOR					
stavebník	Vyšší odborná škola a Střední zeměděl. škola, Tábor					
akce	REKONSTRUKCE KOLBIŠTĚ TÁBOR - MĚŠICE				stupeň	DSP
					datum	4/2019
					formát	3 A4
SO, PS					zak. číslo	1220008809
					měřítko	1:500
obsah	KOORDINAČNÍ SITUAČNÍ VÝKRES				číslo výkresu	C.3
Tento výkres je duševním vlastnictvím Farmtec a.s. a bez jeho souhlasu nesmí být kopírován, nebo zpřístupněn třetí osobě!						

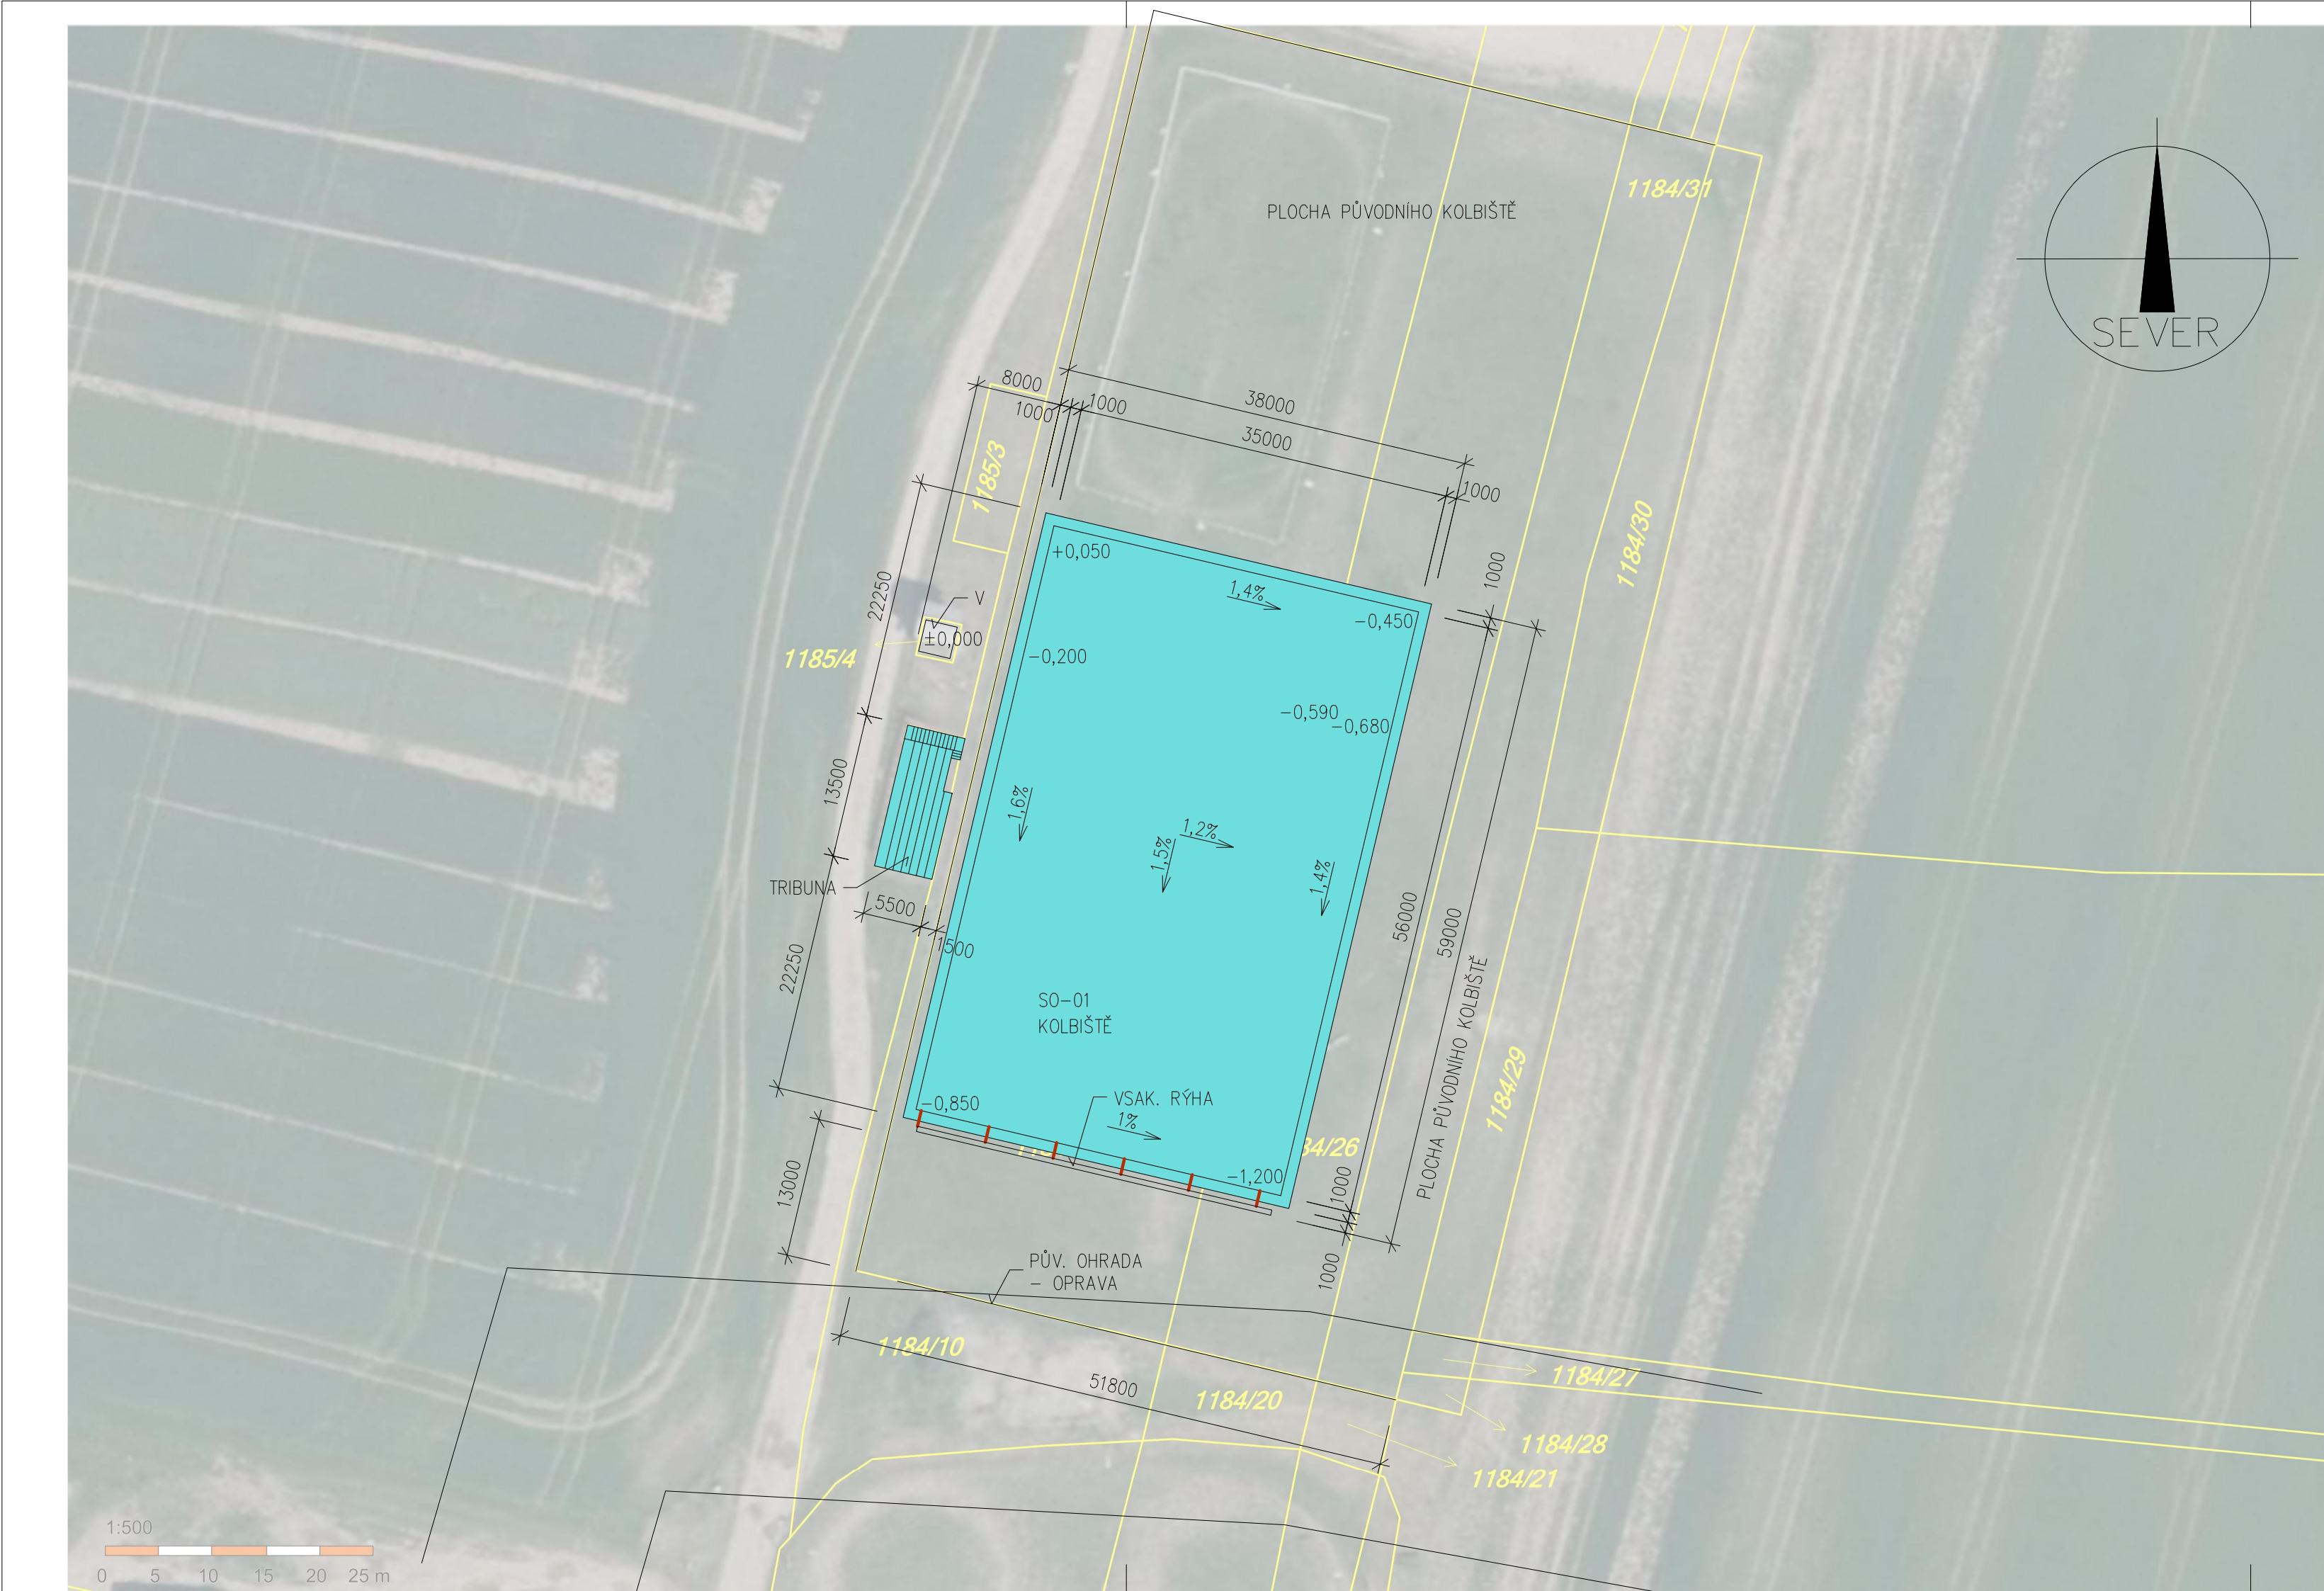

## LEGENDA OBJEKTŮ

SO-01

KOLBIŠTĚ

POJÍZDNÁ PLOCHA

TRIBUNA

V

STÁVAJÍCÍ POŘADATELSKÁ VĚŽ

PŮVODNÍ OHRADA – OCELOVÉ SLOUPKY A OCEL. ČI DŘEV. VODOROVNÉ HRAZENÍ



DRÁTĚNÝ PLOT V. 1,8 m NA OCELOVÝCH SLOUPCÍCH Z VNĚJŠÍ STRANY

NAPOJENÍ DRENÁŽE DO VSAKU – PVC DN80

STÁVAJÍCÍ VYSOKOTLAKÝ PLYNOVOD


BEZPEČNOSTNÍ PÁSMO VTL PLYNOVODU

FIX=±0.000 – ZÁKL. PATKA POŘADATELSKÉ VĚŽE

 				číslo paré	
vypracoval		ved. zakázky	zodp. projektant	<b>FARMTEC a.s.</b> oblastní ředitelství Tábor Chýnovská 1098 390 02 Tábor tel.: 381 491 411 e-mail: tabor@farmtec.cz	
ING. RUDA		ING. RUDA	ING. JURČÍK		
kraj	JIHOČESKÝ		okres TÁBOR		
obec	TÁBOR				
stavebník Vyšší odborná škola a Střední zeměděl. škola, Tábor					
akce  REKONSTRUKCE KOLBIŠTĚ TÁBOR - MĚŠICE				stupeň	DSP
				datum	4/2019
SO, PS				formát	3 A4
				zak. číslo	1220008809
obsah  KOORDINAČNÍ SITUAČNÍ VÝKRES				měřítko	1:500
				číslo výkresu	C.3
Tento výkres je duševním vlastnictvím Farmtec a.s. a bez jeho souhlasu nesmí být kopírován, nebo zpřístupněn třetí osobě!					



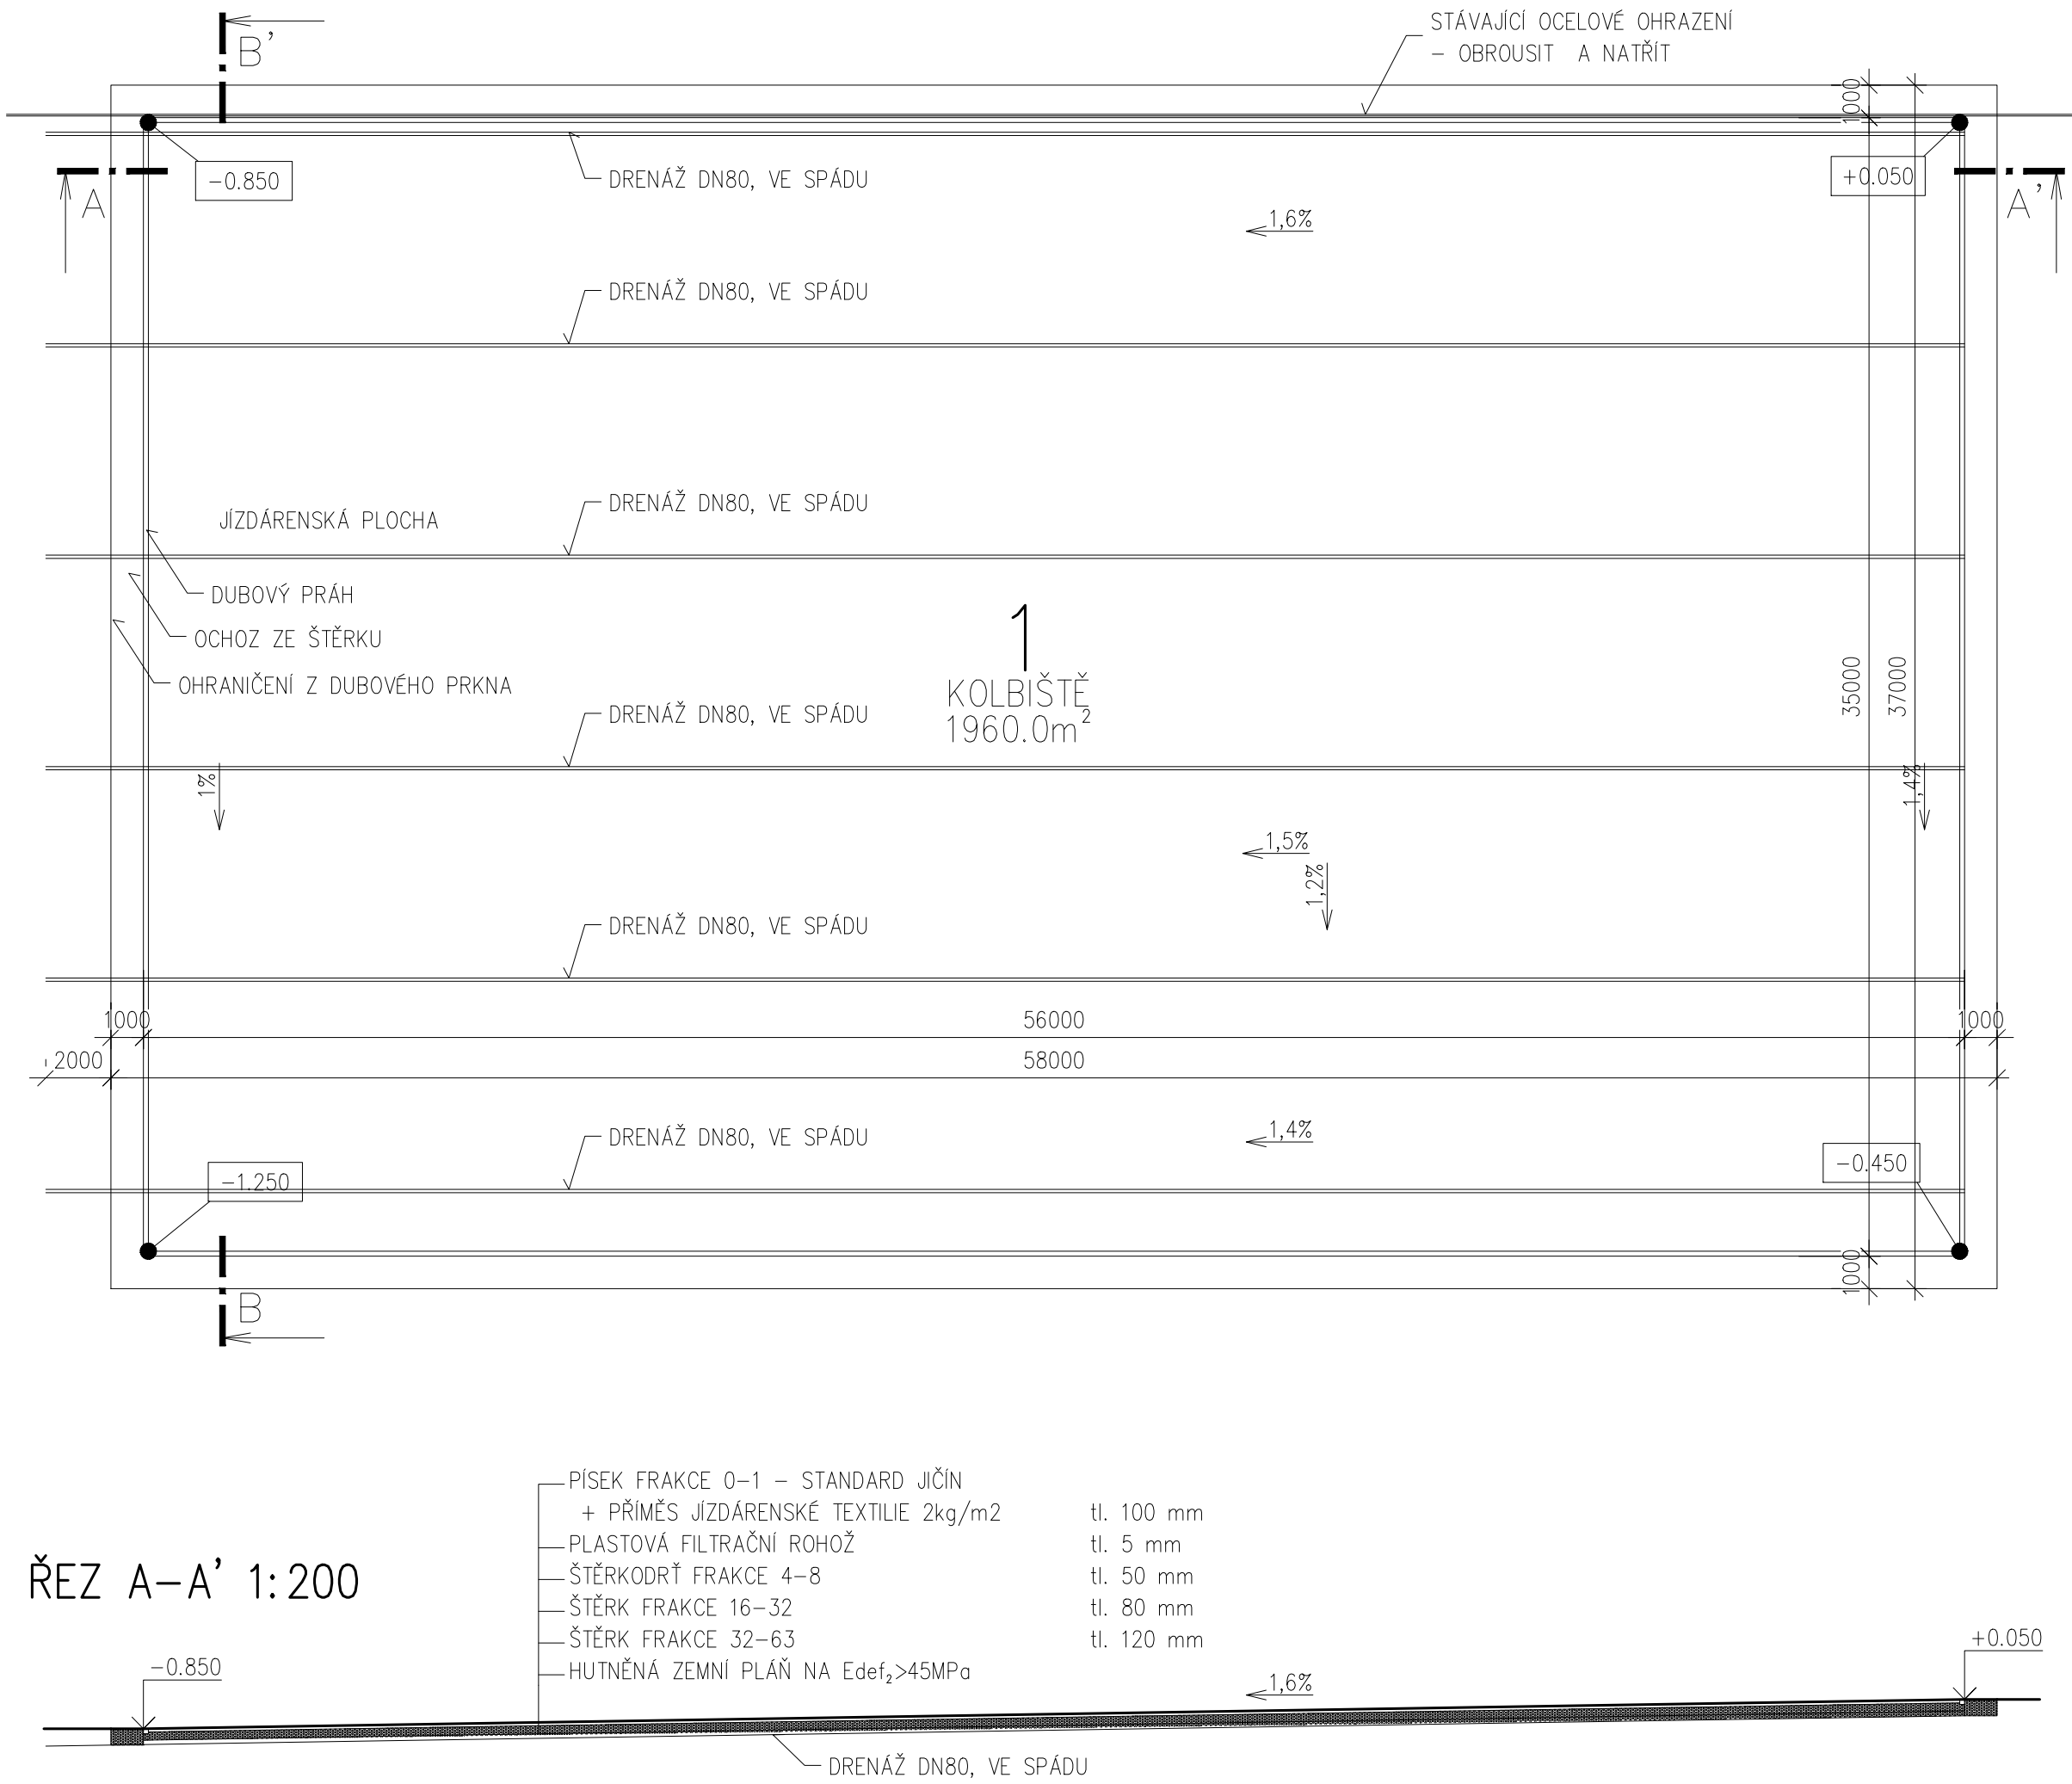

PŮDORYS 1: 200




ŘEZ A-A' 1: 200

ŘEZ B-B' 1: 200

FIX=±0.000 – ZÁKL. PATKA POŘADATELSKÉ VĚŽE

 				číslo paré	
vypracoval		ved. zakázky	zodp. projektant	<b>FARMTEC a.s.</b> oblastní ředitelství Tábor Chýnovská 1098 390 02 Tábor tel.: 381 491 411 e-mail: tabor@farmtec.cz	
ING. RUDA		ING. RUDA	ING. JURČÍK		
kraj	JIHOČESKÝ		okres	TÁBOR	
obec	TÁBOR				
stavebník	Vyšší odborná škola a Střední zeměděl. škola, Tábor				
akce	REKONSTRUKCE KOLBIŠTĚ TÁBOR - MĚŠICE			stupeň	DSP
SO, PS	SO-01 KOLBIŠTĚ			datum	4/2019
				formát	3 A4
obsah	PŮDORYS A ŘEZY			zak. číslo	1220008809
				měřítiko	1:200
				číslo výkresu	1.01.01
Tento výkres je duševním vlastnictvím Farmtec a.s. a bez jeho souhlasu nesmí být kopírován, nebo zpřístupněn třetí osobě!					

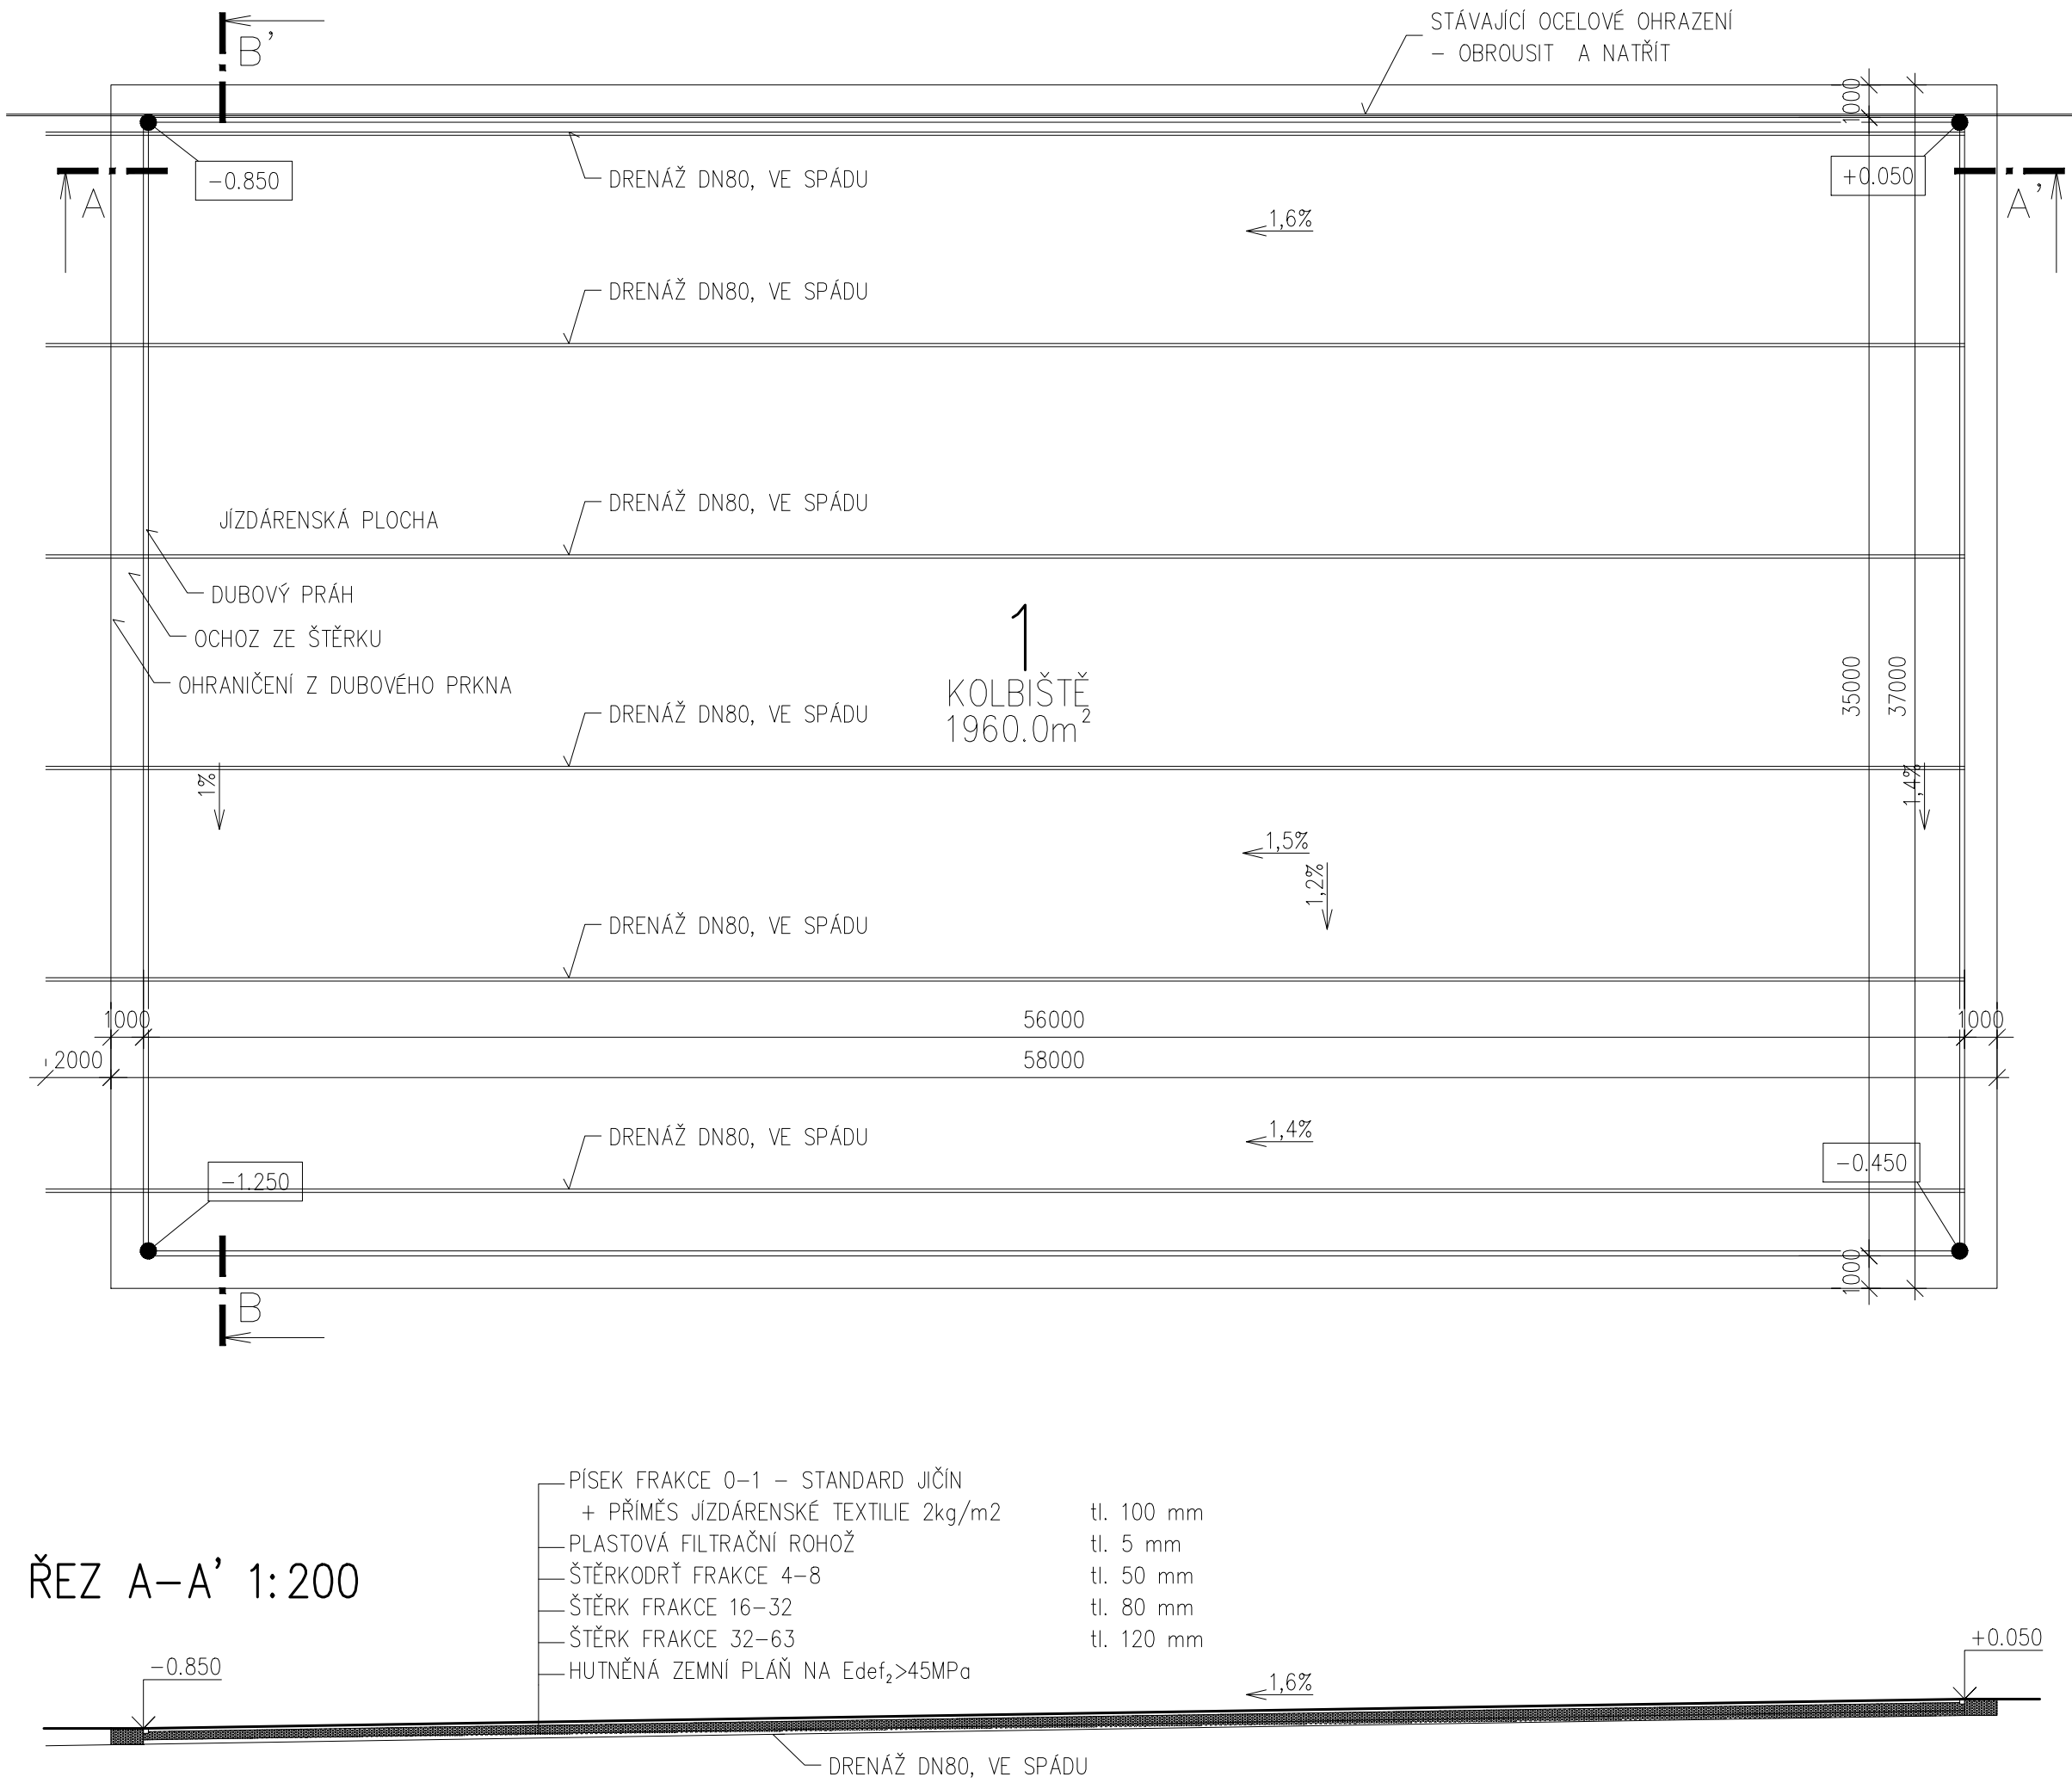

PŮDORYS 1: 200



ŘEZ A-A' 1: 200

ŘEZ B-B' 1: 200

FIX=±0.000 – ZÁKL. PATKA POŘADATELSKÉ VĚŽE

 				číslo paré	
vypracoval ING. RUDA		ved. zakázky ING. RUDA		zodp. projektant ING. RUDA	
				schválil ING. JURČÍK	
kraj	JIHOČESKÝ			okres TÁBOR	
obec	TÁBOR				
stavebník	Vyšší odborná škola a Střední zeměděl. škola, Tábor				
akce	REKONSTRUKCE KOLBIŠTĚ TÁBOR - MĚŠICE				
SO, PS	SO-01 KOLBIŠTĚ				
obsah	PŮDORYS A ŘEZY				
				stupeň	DSP
				datum	4/2019
				formát	3 A4
				zak. číslo	1220008809
				měřítko	1:200
				číslo výkresu	1.01.01
Tento výkres je duševním vlastnictvím Farmtec a.s. a bez jeho souhlasu nesmí být kopírován, nebo zpřístupněn třetí osobě!					

PÍSEK FRAKCE 0-1 - STANDARD JIČÍN  
+ PŘÍMĚS JÍZDÁRENSKÉ TEXTÍLIE 2kg/m<sup>2</sup>

tl. 100 mm

PLASTOVÁ FILTRAČNÍ ROHOŽ

tl. 5 mm

ŠTĚRKODRŤ FRAKCE 4-8

tl. 50 mm

ŠTĚRK FRAKCE 16-32

tl. 80 mm

ŠTĚRK FRAKCE 32-63

tl. 120 mm

HUTNĚNÁ ZEMNÍ PLÁŇ NA  $E_{def_2} > 45 \text{ MPa}$

OCHOZ - ŘÍČNÍ ŠTĚRK FRAKCE 16-32

tl. 150 mm


DRENÁŽ - ŠTĚRK FRAKCE 32-63


tl. 350 mm

ZEMNÍ PLÁŇ


DUBOVÝ PRÁH 150/150 mm

DUBOVÁ FOŠNA  
50/250 mm


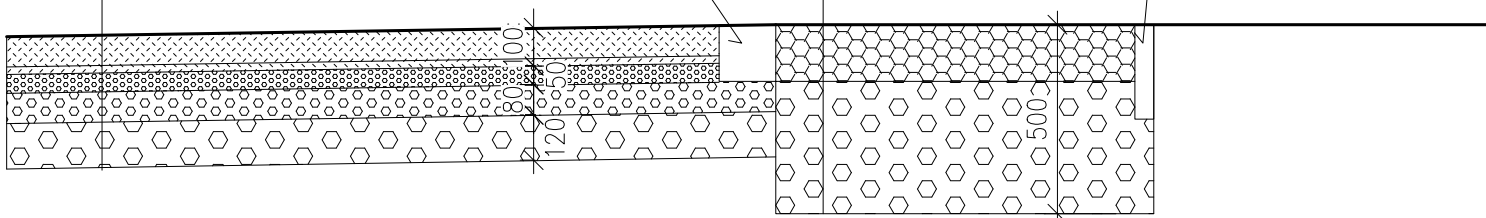


 <i>www.farmtec.cz</i>				číslo paré	
vypracoval	ved. zakázky	zodp. projektant	schválil	<b>FARMTEC a.s.</b> oblastní ředitelství Tábor Chýnovská 1098 390 02 Tábor tel.: 381 491 411 e-mail: tabor@farmtec.cz	
ING. RUDA	ING. RUDA	ING. RUDA	ING. JURČÍK		
kraj	JIHOČESKÝ	okres TÁBOR			
obec	TÁBOR				
stavebník	Vyšší odborná škola a Střední zeměděl. škola, Tábor				
akce	REKONSTRUKCE KOLBIŠTĚ TÁBOR - MĚŠICE			stupeň	DSP
SO, PS	SO-01 KOLBIŠTĚ			datum	4/2019
obsah	SKLADBA POJEZDOVÉ PLOCHY			formát	1 A4
				zak. číslo	1220008809
				měřítko	1:20
				číslo výkresu	1.01.02


Tento výkres je duševním vlastnictvím Farmtec a.s. a bez jeho souhlasu nesmí být kopírován, nebo zpřístupněn třetí osobě!

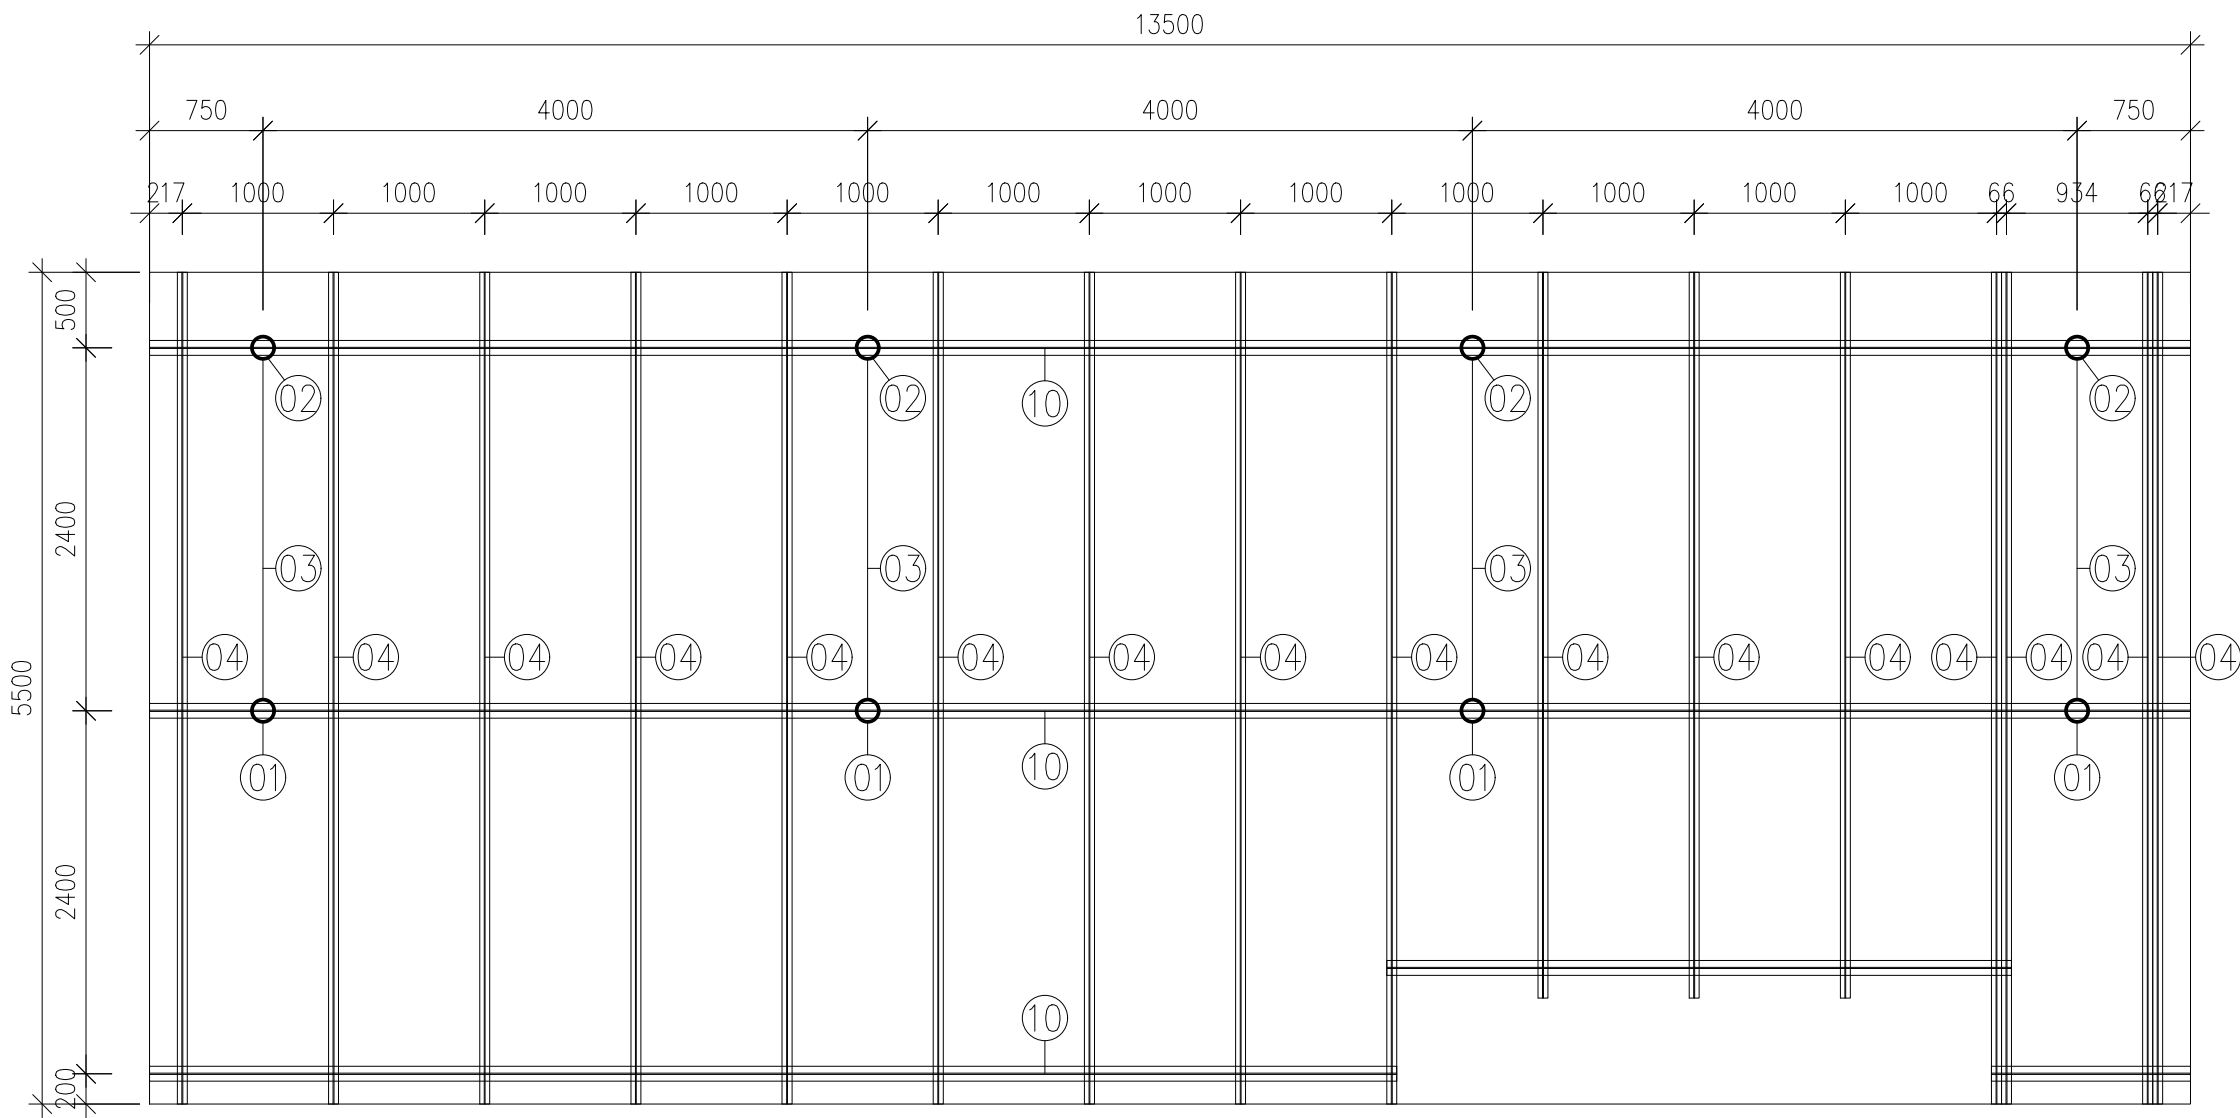

Ocelové prvky				
OZNAČENÍ	POPIS	POČET KUSŮ	ROZMĚRY [mm]	POZNÁMKA
01	TR 159/5	4	1100	-
02	TR 152/5	4	2200	-
03	I120	4	2700	-
04	I140	16	6000	-
05	U50	98	410	-
06	U50	84	310	-
07	U50	98	500	-
08	U65	98	300	-
09	protiskluz. plech	7	13000 x 500	-
10	I220	3	13500	-
11	TR 44,5	11	1250	-
12	TR 44,5	5	2500	-
13	TR 44,5	5	13000	-
14	TR 44,5	4	6000	-

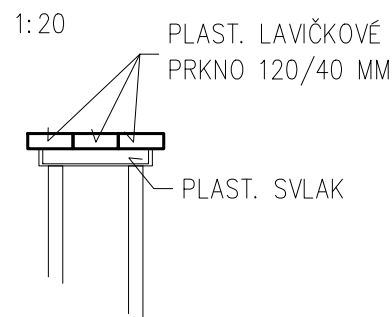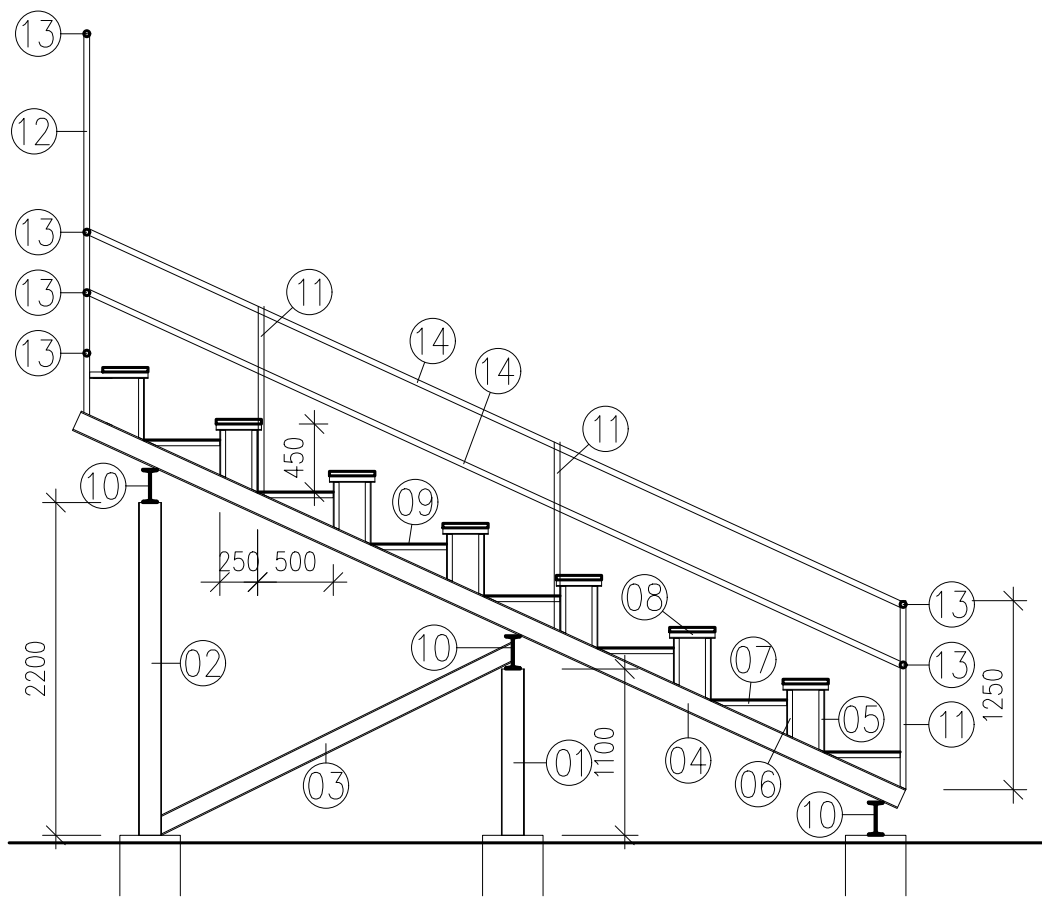

POZN.  
OCELOVÁ KONSTRUKCE TRIBUNY JE STÁVAJÍCÍ.  
VEŠKERÉ OCELOVÉ PRVKY BUDOU OBROUŠENY A NATŘENY SYNTETICKÝM NÁTĚREM 1x ZÁKLAD + 2x VRCHNÍ.  
SEDACÍ PLOCHA LAVIČEK BUDE PROVEDENA Z DŘEVOPLASTOVÝCH PRKEN TL. 40 MM.

<div><div><div>www.farmtec.cz</div></div></div>				číslo paré	
vypracoval	ved. zakázky	zodp. projektant	schválil	<b>FARMTEC a.s.</b> oblastní ředitelství Tábor Chýnovská 1098 390 02 Tábor tel.: 381 491 411 e-mail: tabor@farmtec.cz	
ING. RUDA	ING. RUDA	ING. RUDA	ING. JURČÍK		
kraj	JIHOČESKÝ	okres TÁBOR			
obec	TÁBOR				
stavebník	Vyšší odborná škola a Střední zeměděľ. škola, Tábor				
akce	REKONSTRUKCE KOLBIŠTĚ TÁBOR - MĚŠICE			stupeň	DSP
				datum	4/2019
				formát	2 A4
SO, PS	SO-01 KOLBIŠTĚ			zak. číslo	1220008809
				měřítko	1:50
obsah	TRIBUNA			číslo výkresu	1.02.01
Tento výkres je duševním vlastnictvím Farmtec a.s. a bez jeho souhlasu nesmí být kopírován, nebo zpřístupněn třetí osobě!					