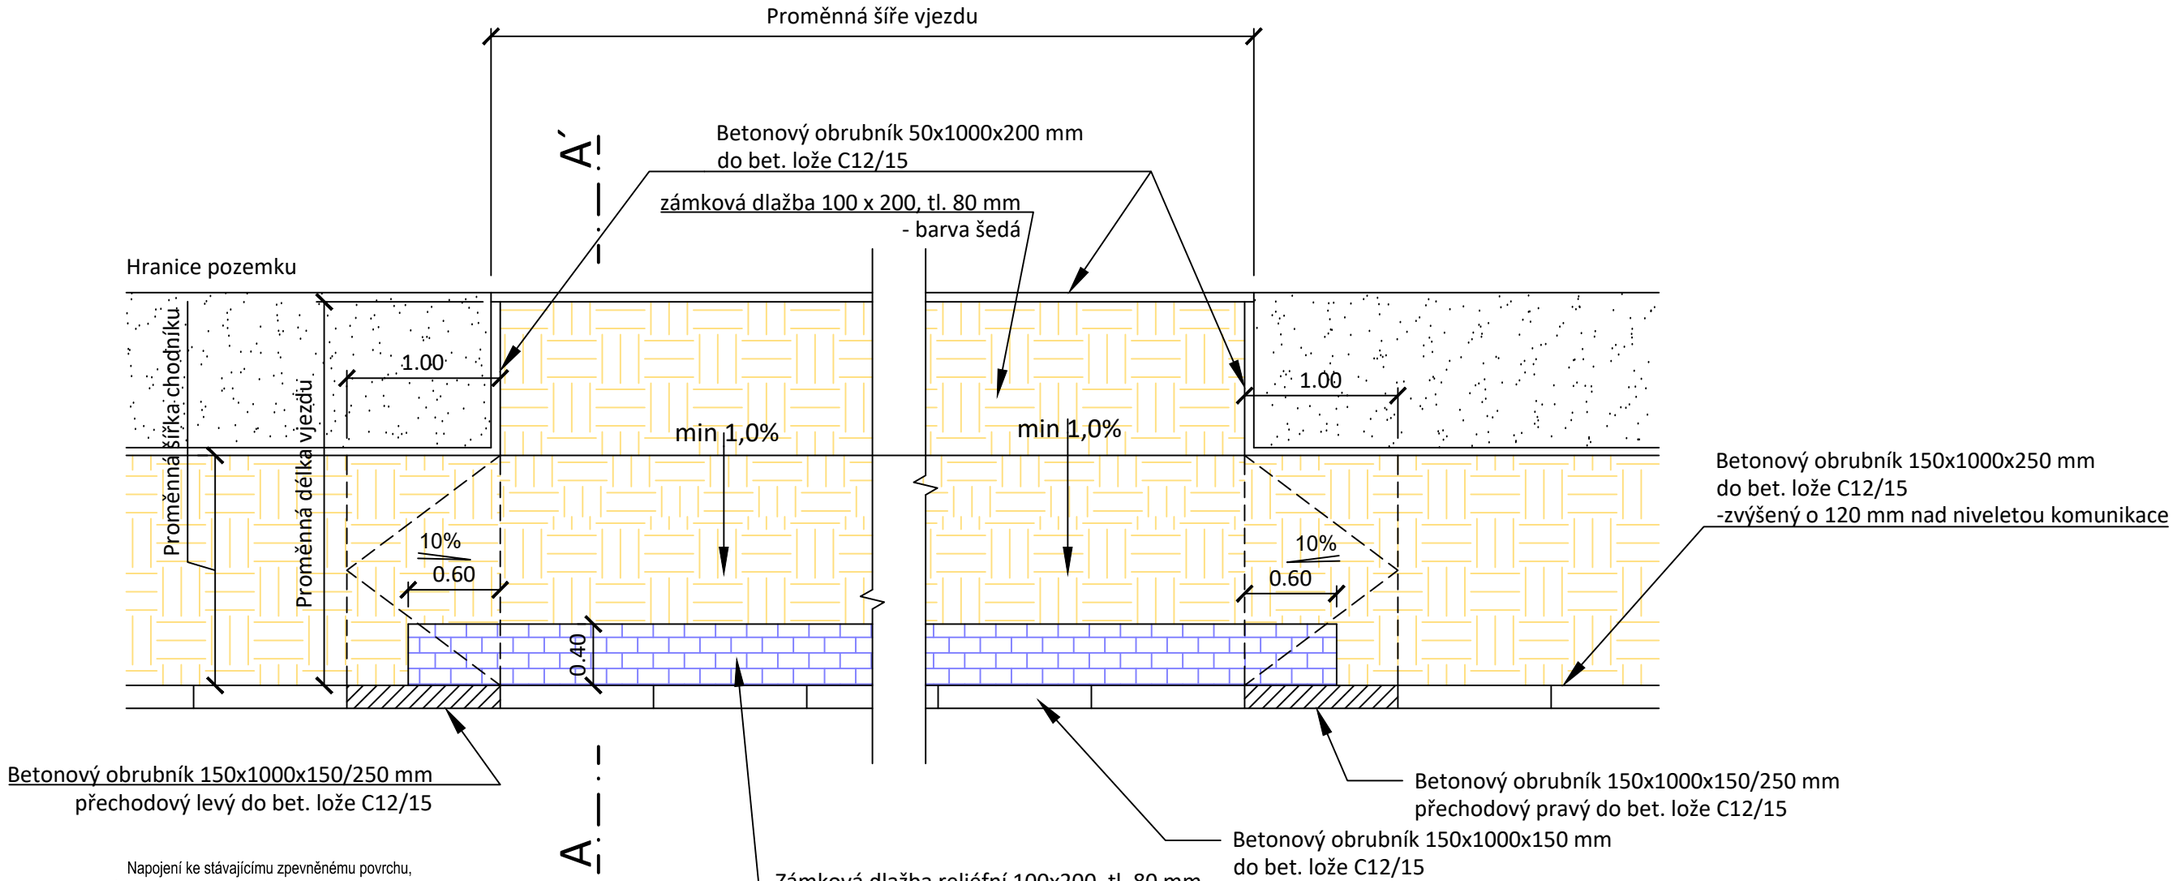


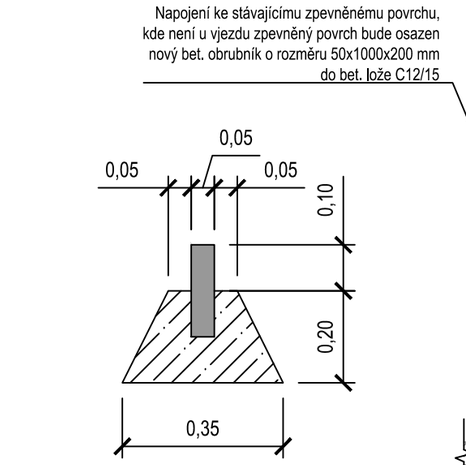


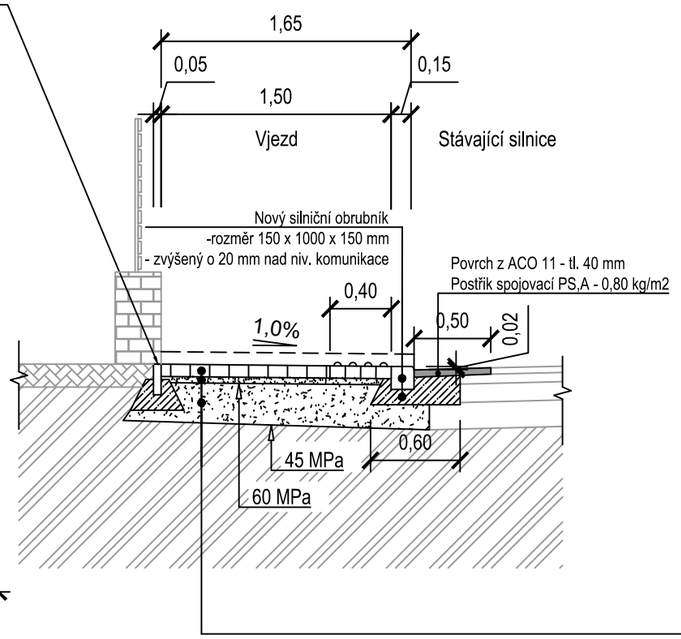


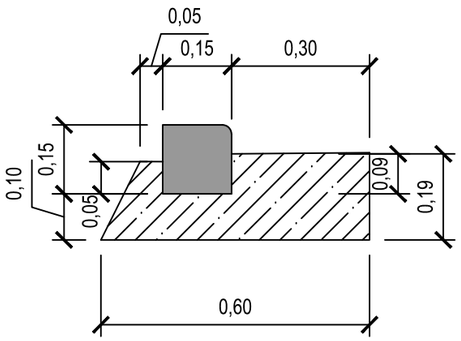


KONSTRUKCE VJEZDU
-je navržena dle TP 170

| | | | |
|---|---|---|---|
| - Zámková dlažba (šedá) | ZD | tl. 80 mm | ČSN 73 6131-1 |
| - Ložní vrstva fr. 4-8 | DDK | tl. 40 mm | ČSN 73 6131-1 |
| - Štěrkodrť fr. 0-32 | ŠD | tl. 300 mm | ČSN 73 6126 |
| Celkem | | tl. 420 mm | |

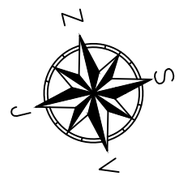


Pozn.:
PŘED STAVBOU JE NUTNÉ V ZÁJMOVÉM PROSTORU VYTÝČIT PODZEMNÍ INŽENÝRSKÉ SÍTĚ JEJICH SPRÁVCI, KTEŘÍ ODPOVÍDAJÍ ZA JEJICH HLOUBKU A POLOHU .

| | | |
|---|---|---|
| Vypracoval: ALEŠ JAMBOR | Autor. projektant: ING. STANISLAV OSTRUŠKA | AJ -projekt Aleš Jambor |
| Objednatel: OBEC ZÁBOŘÍ NAD LABEM, Školní 164, 285 74 Záboří nad Labem | | PROJEKČNÍ A INŽENÝRSKÁ ČINNOST<br>Havelcova 70, 280 02 Kolín III<br>email: ales.jambor@seznam.cz<br>tel.: +420 774 549 441<br>IČ: 74429884<br>DIČ: CZ8203210796 |
| OÚ/MÚ: ZÁBOŘÍ NAD LABEM | Formát: A3 | |
| Datum: ÚNOR 2020 | Čís. zakázky: 2006 | |
| Akce: STAVEBNÍ ÚPRAVY CHODNÍKU V UL. LESNÍ, ZÁBOŘÍ NAD LABEM | | Stupeň: D S P<br>Souprava: |
| Příloha: VJEZDY | | Měřítko: 1:50<br>Příloha č.: C3 |