



CHARAKTERISTICKÝ PŘÍČNÝ ŘEZ

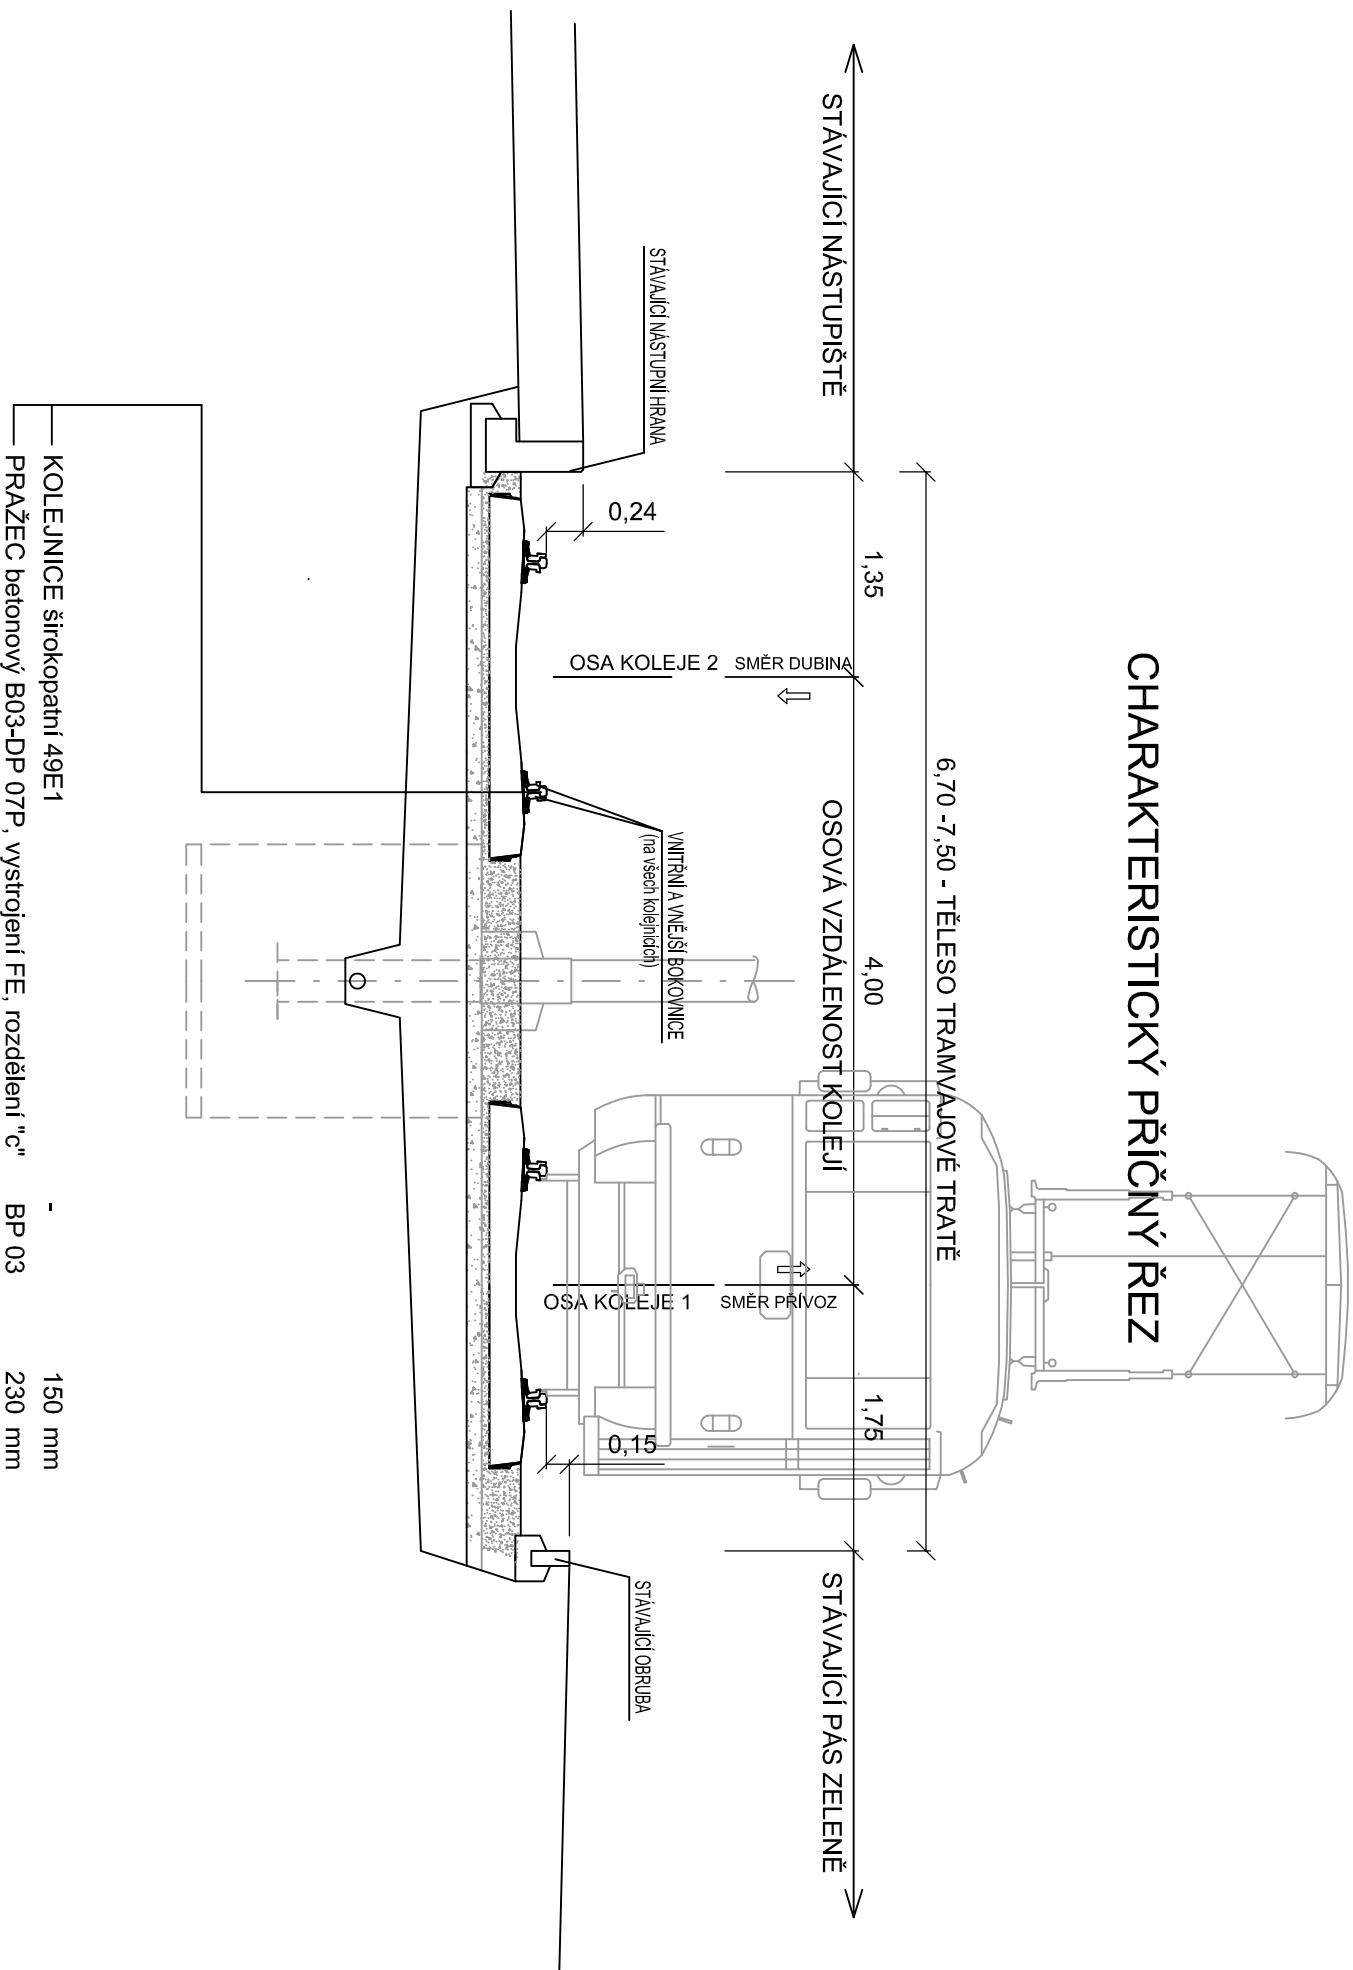

POUZE ORIENTAČNÍ ZÁKRES!

Vypracoval	Kontroloval	Schválí	 DOPRAVNÍ PODNIK OSTRAVA
Novák	Boháček	Ing. Maceček	
Misto: k.ú. Hrabůvka	Zadavatel:	Magistrát města Ostravy	
702 00 Ostrava-Moravská Ostrava 3301: 3310			
Stavba:	Datum		
Ozeleňení tramvajové trati na ulici Dr.Martinka	07/2018		
	Stupeň		
	Investiční záměr		
	Formát		
	2xA4		
Název:	Měřitko		
CHARAKTERISTICKÝ PŘÍČNÝ ŘEZ	č. Výkresu		
	1:50		
	2		