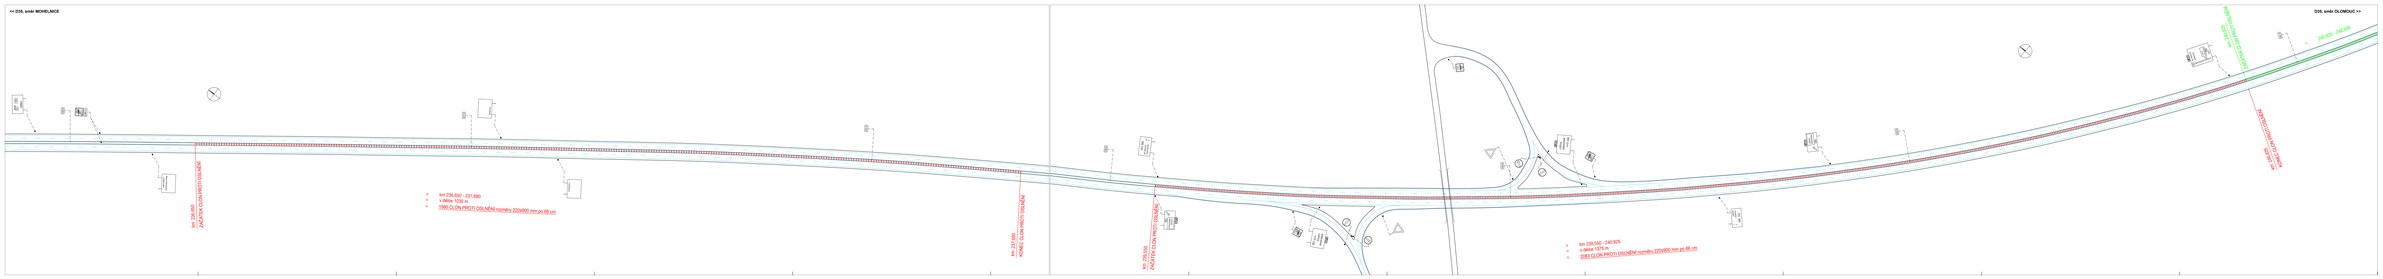

POZNÁMKA:
V LEVOSTOČNÝM OBLOUKU UMÍSTĚ CLONY NA VNĚJŠÍ STRANU
V PRAVOSTOČNÝM OBLOUKU UMÍSTĚ CLONY NA VNITŘNÍ STRANU
CLONY PROTI OSLNĚNÍ VÝŠKY 980 mm, ODCHYL VIDÁLNOSTI V = 5,00 m

NOVÉ CLONY PROTI OSLNĚNÍ
STÁVAJÍCÍ CLONY PROTI OSLNĚNÍ

AKCE: **D35 Zvýšení BESIP – doplnění clon proti oslnění**	
ZJEDNODUŠENÉ PROJEKTOVÁ DOKUMENTACE	**ÚNOR 2020**
ŘEDITELSTVÍ SILNIC A DÁLNIC ČR Na Pankráci 56, 145 05 Praha 4 Správa zajišťuje SPRÁVA OLOMOUC Nádražní 62, 779 00 Olomouc, www.rsd.cz, info@rsd.cz	RECIPROCITNÍ SPRÁVA OLOMOUC
KOORDINAČNÍ SITUACE km 236,000 - 241,000	**ČÍSLO PŘÍLOHY: 03**