



DET."A" – M 1:5

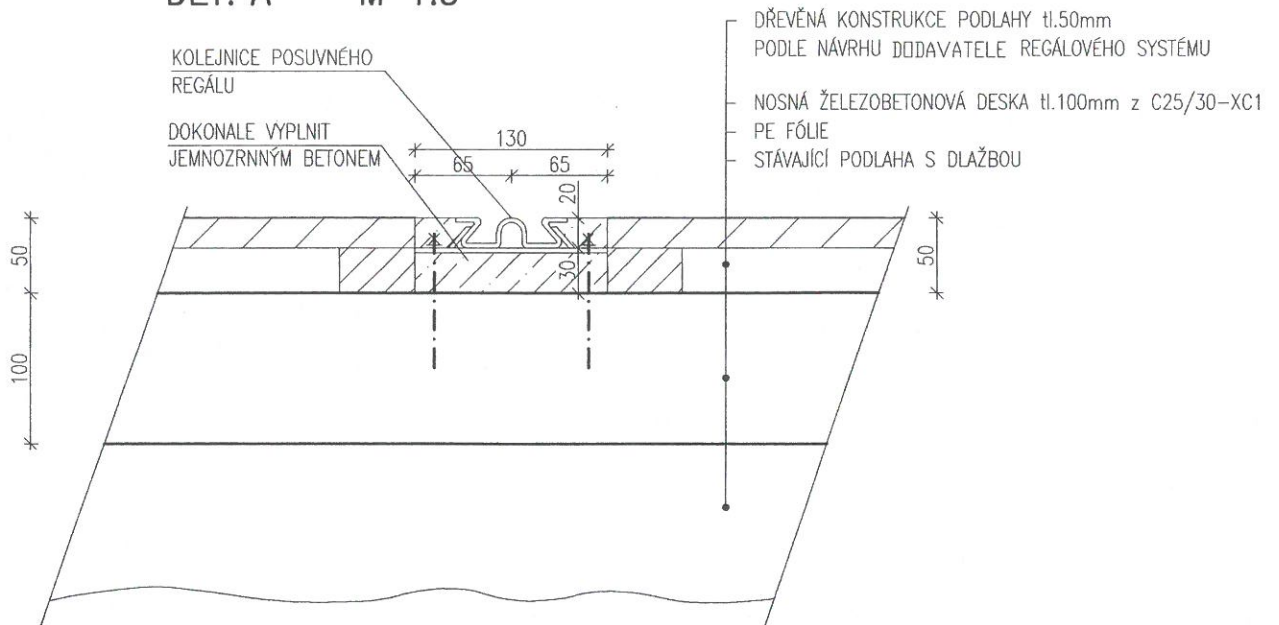

DET."B" – M 1:5

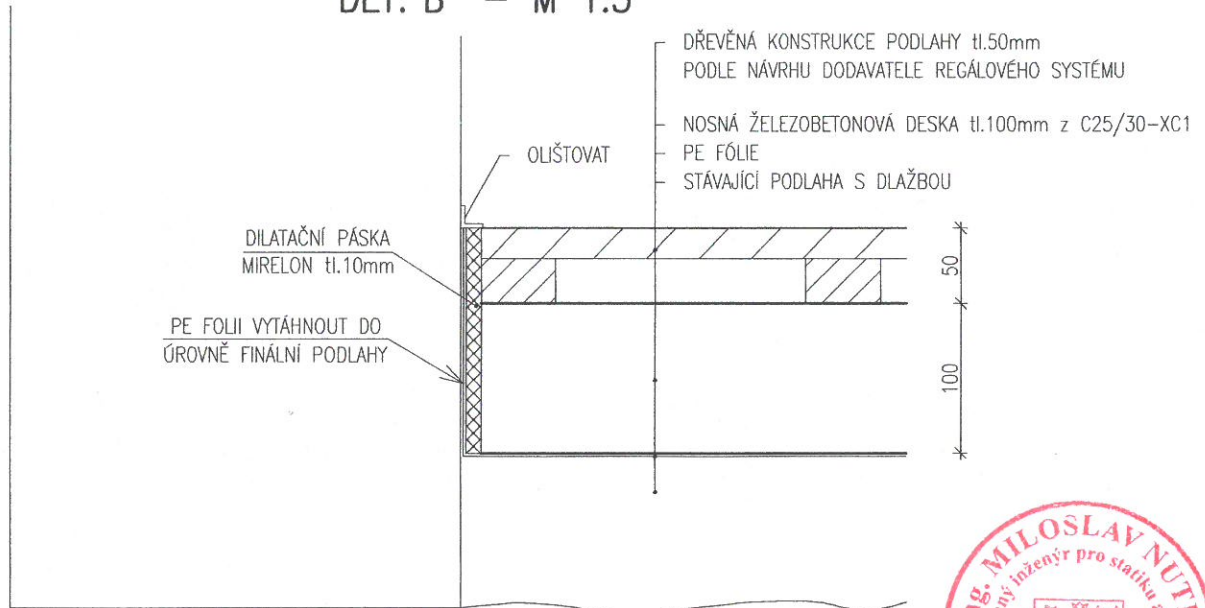

ING. M. NUTIL-STATIK Vodní 5, České Budějovice 370 01 tel/fax. 38 741 24 01			
INVESTOR :		Měřítko 1:50	
AKCE: ZESÍLENÍ PODLAHY VE SPISOVNĚ OS V ČESKÉM KRUMLOVĚ		Formát 3A4	
VÝKRES VÝKRES TVARU PODLAHOVÉ DESKY		Číslo výkresu 3.	
Vedoucí projektu	Zodpovědný projektant ING. M. NUTIL	Vypracoval J. MAREK	Číslo výkresu 3.
Číslo zakázky	Stupeň	Datum I/2016	

Všechna autorská práva nám zůstávají vyhrazena. Rozmnožování nebo přenechání třetím osobám vyžaduje náš písemný souhlas.