


KAMERA

PRŮKONA č. 2B

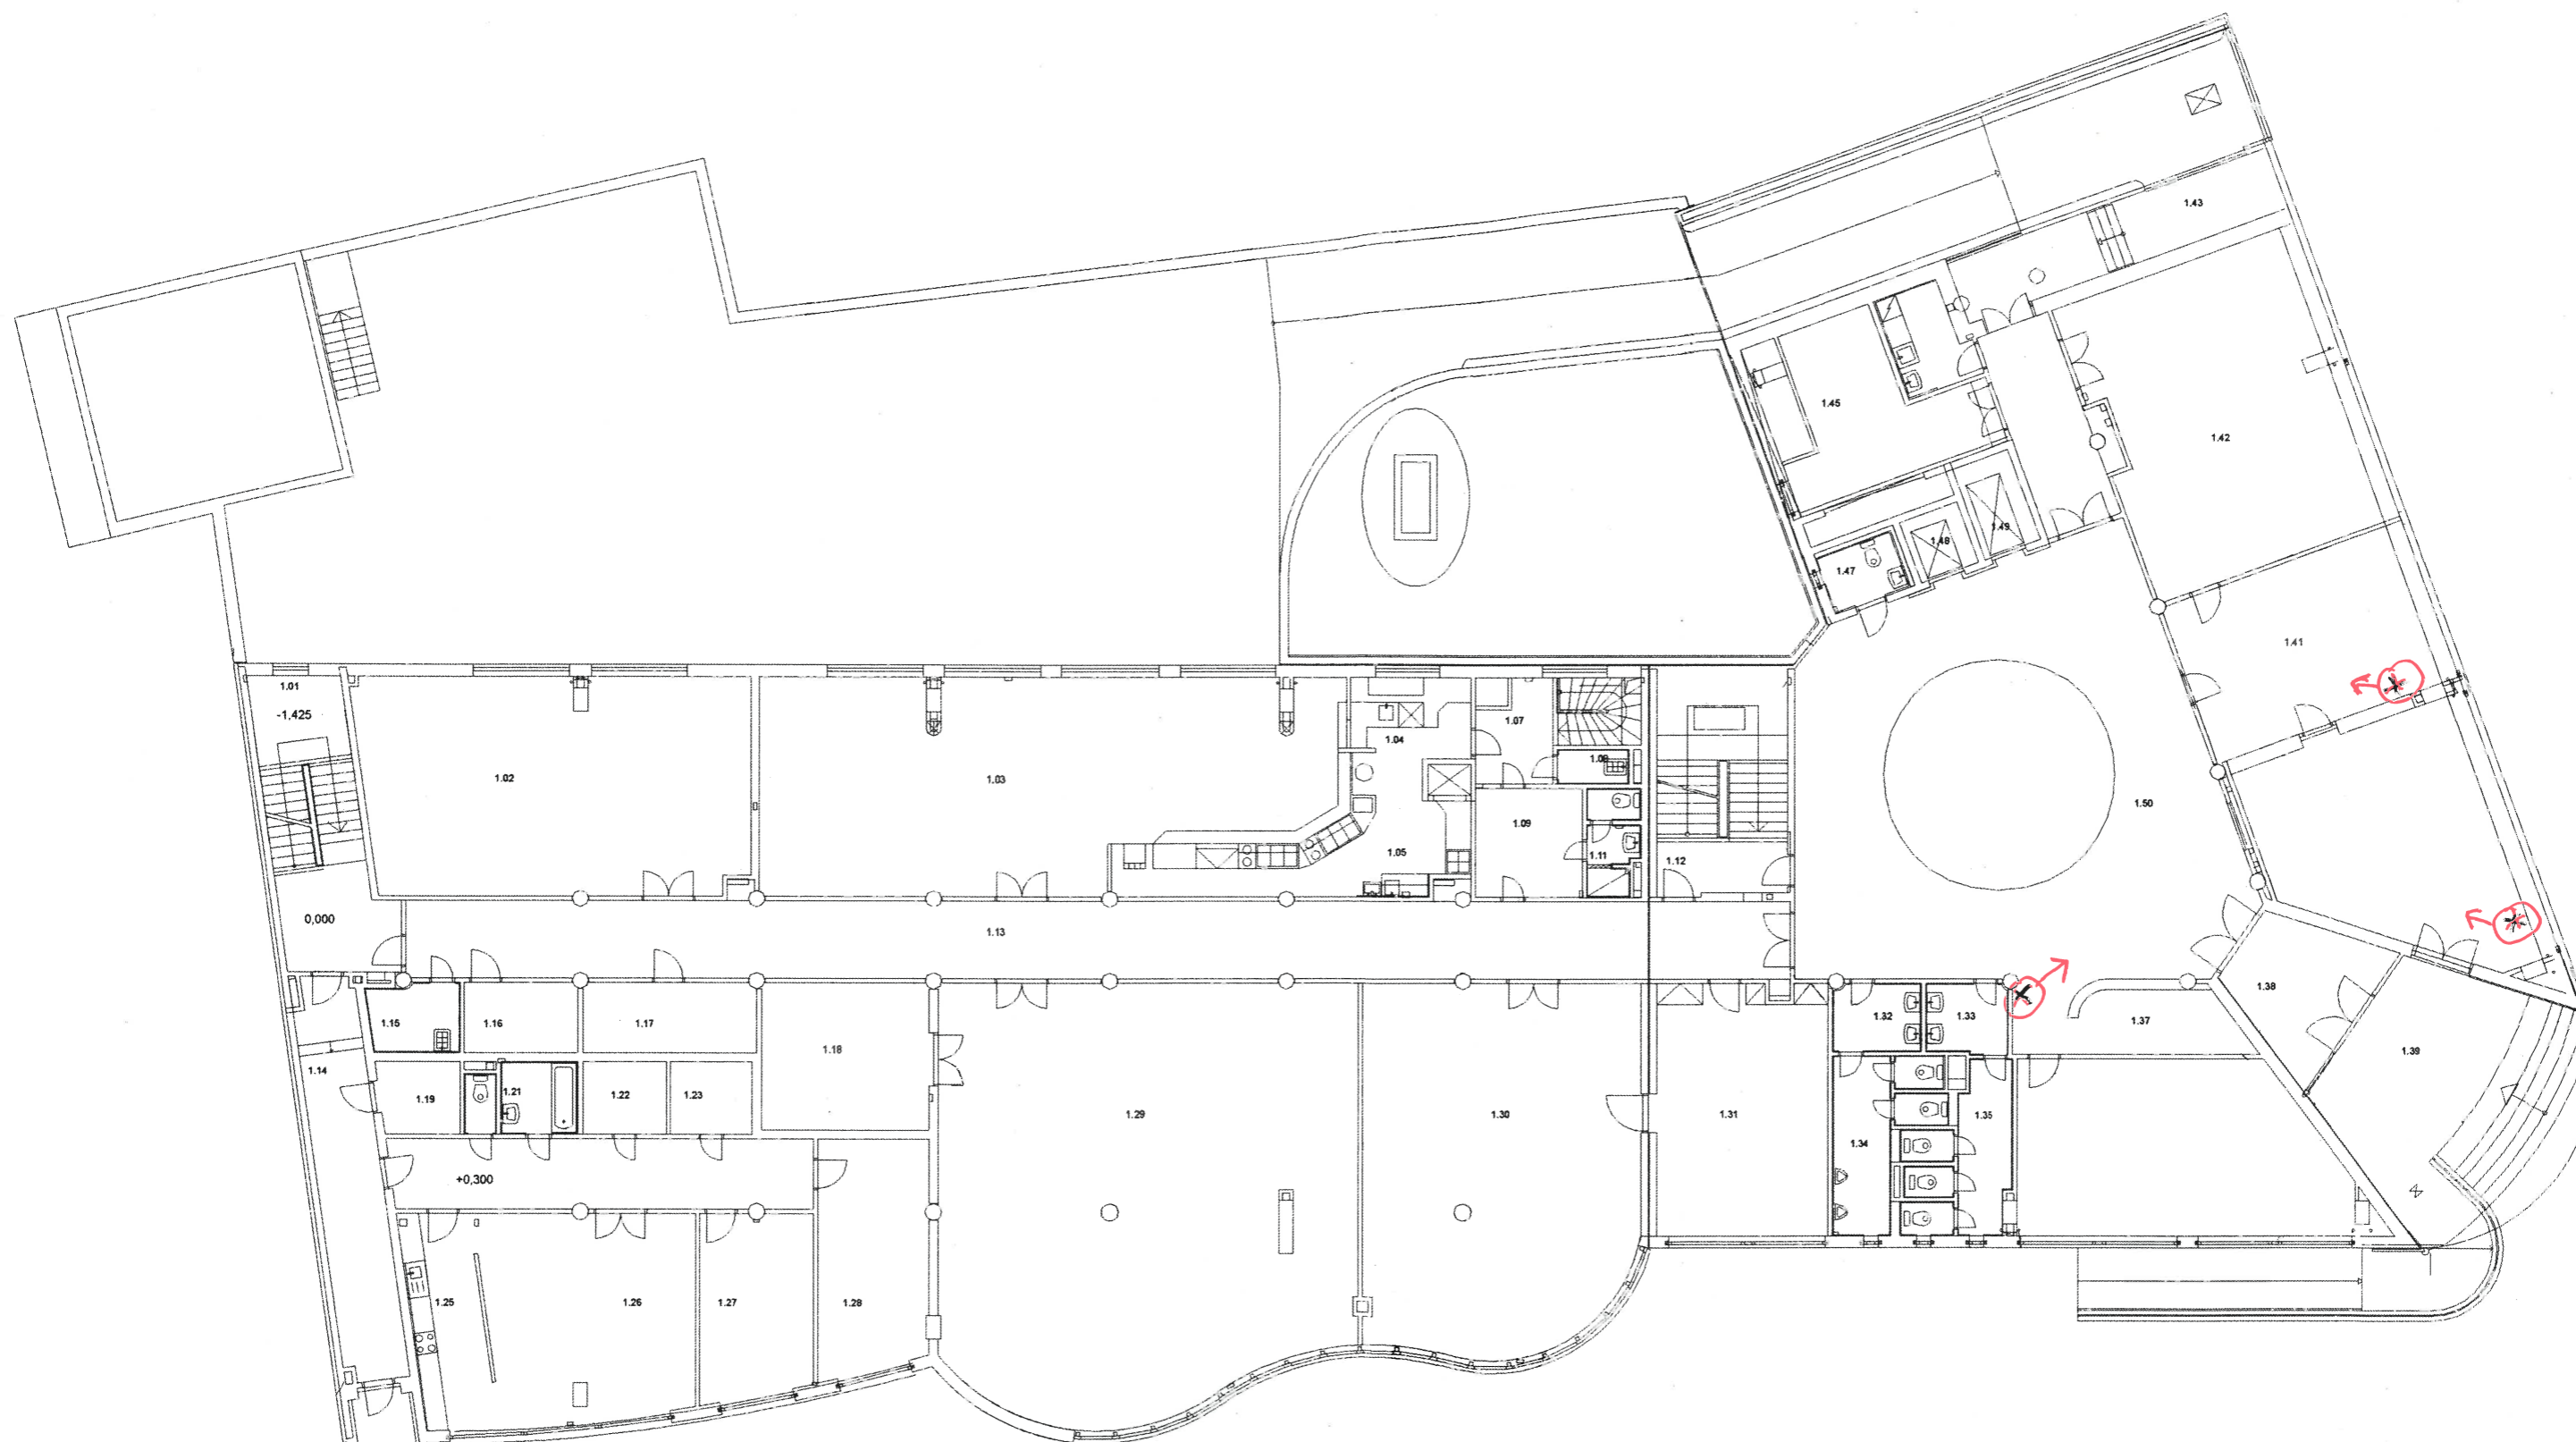

## 1. nadzemní podlaží, Přízemí