


KAMERY:

PŘÍLOHA č. 2A

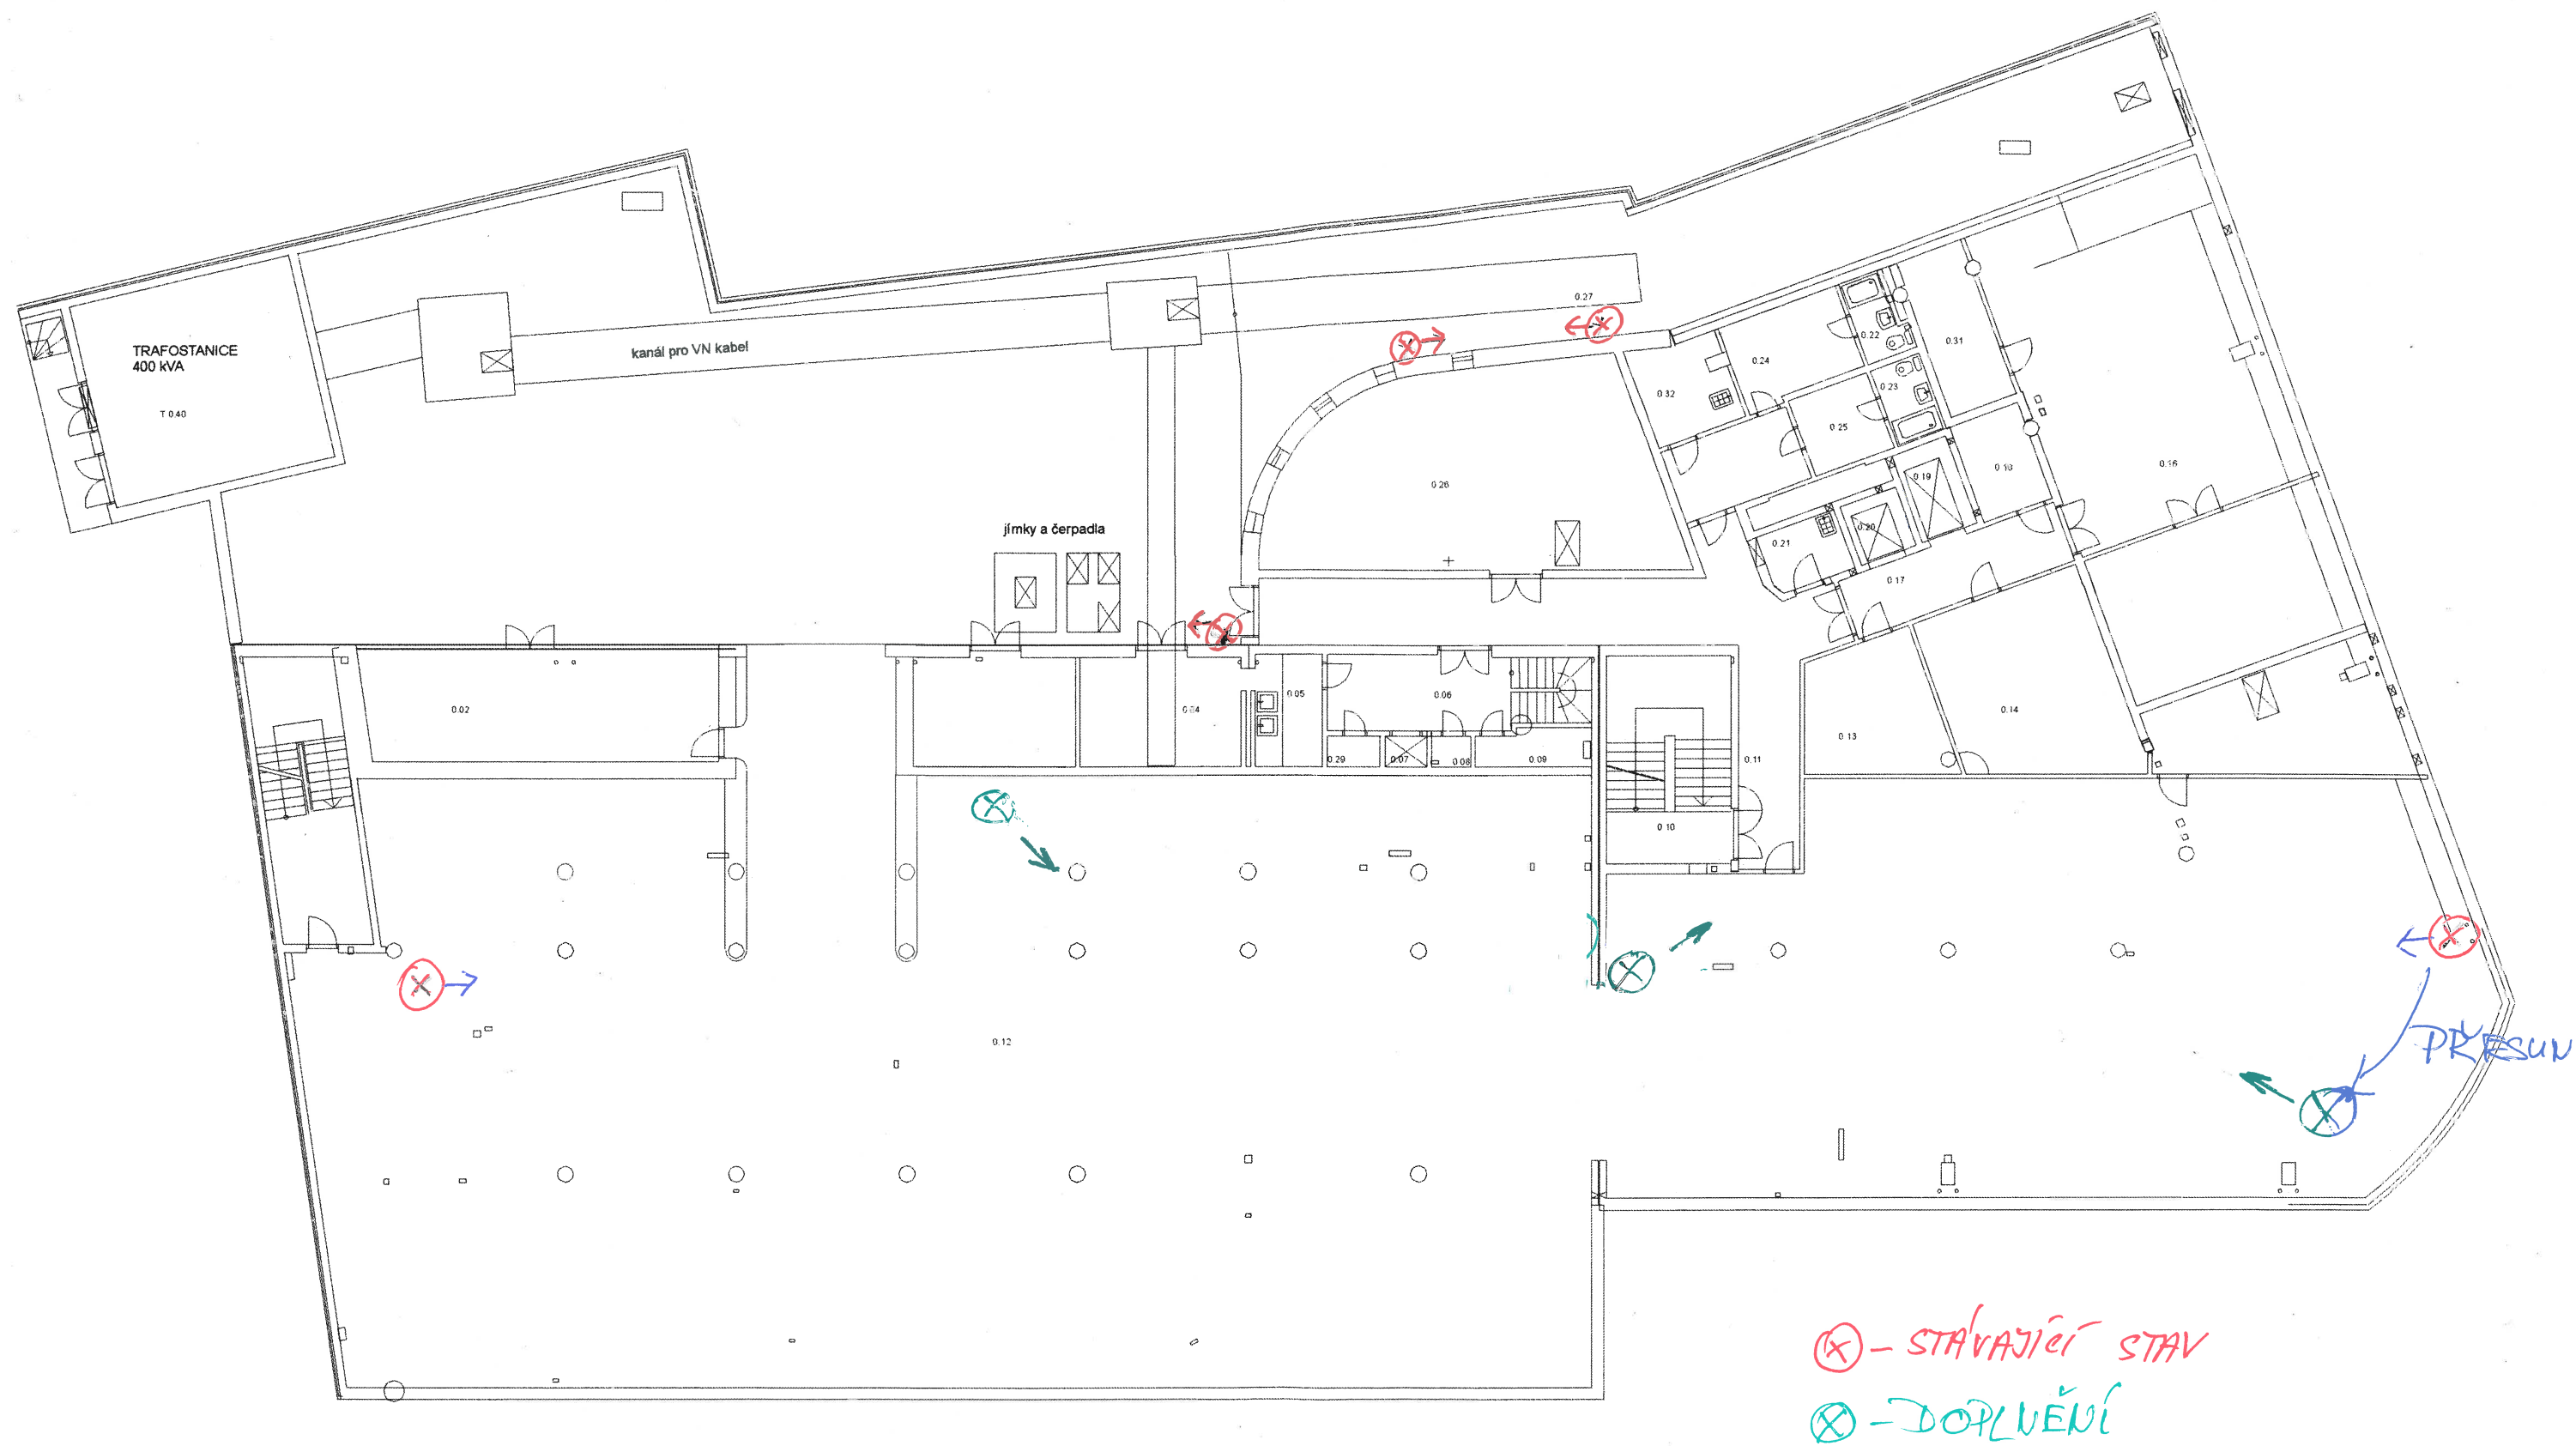

1. podzemní podlaží, Suterén