



I/14 OPRAVA STÁVAJÍCÍCH CHODNÍKŮ
VZOROVÉ PŘÍČNÉ ŘEZY
1:50

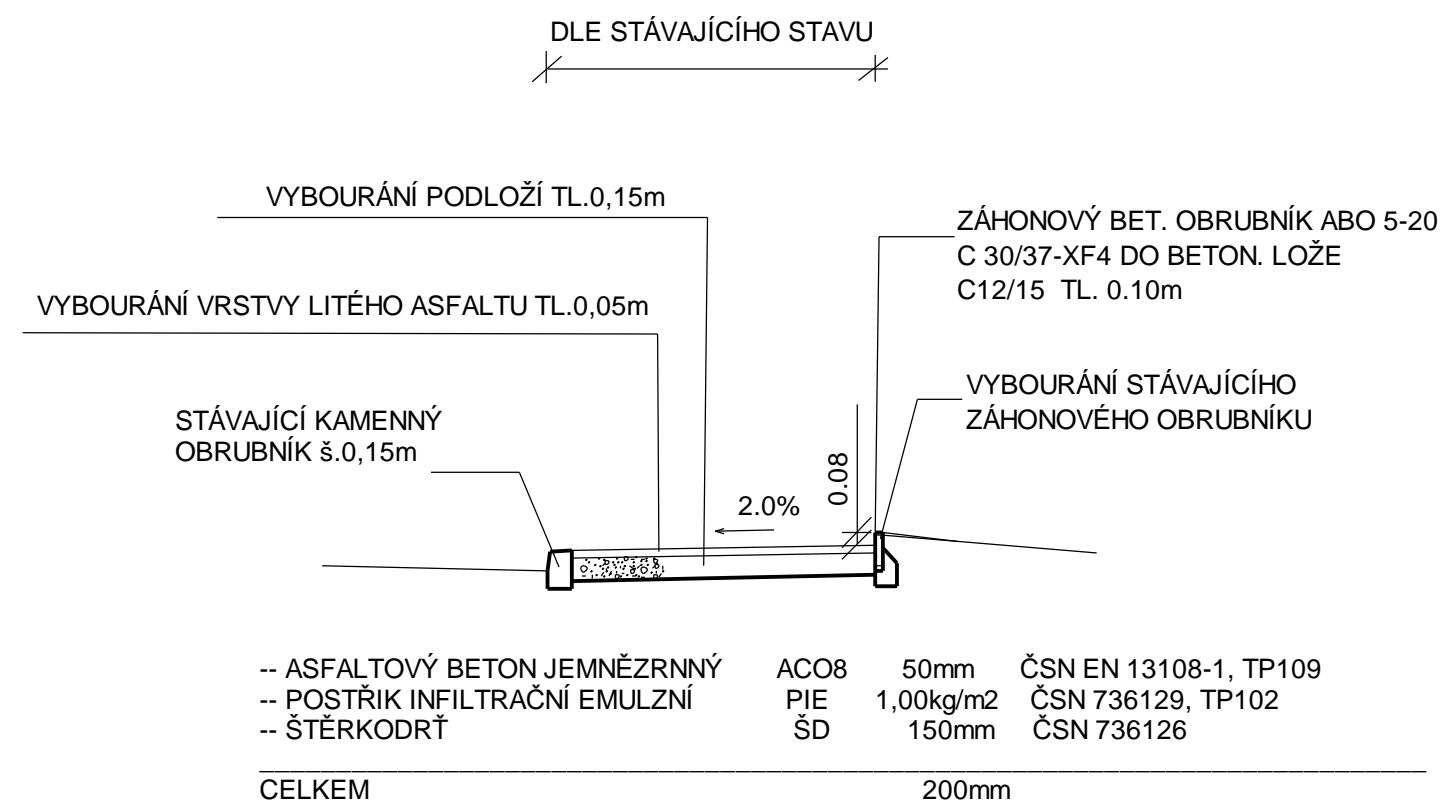

VÝŠKOVÝ SYSTÉM : Bpv

Objednatel:

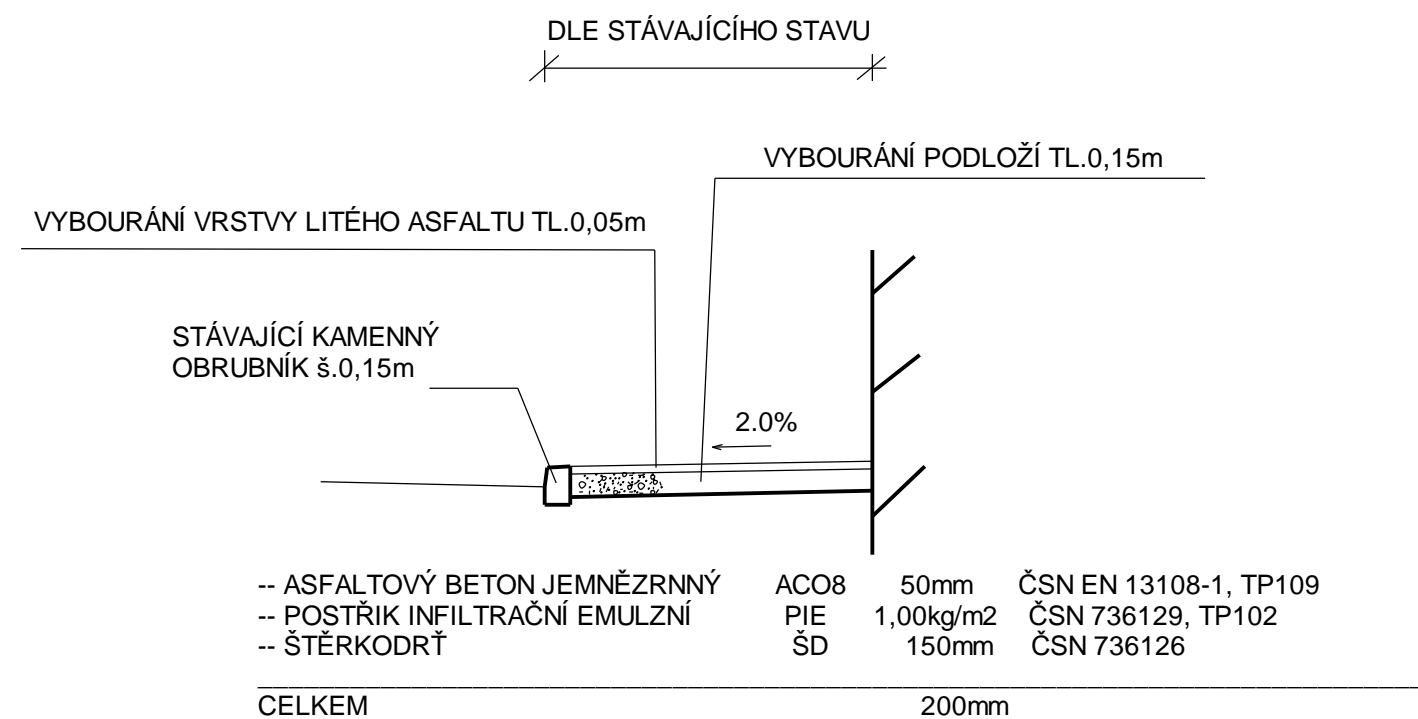

Obec Vichová nad Jizerou

Vichová nad Jizerou 8, 512 41 Vichová nad Jizerou, okres Semily

Zhotovitel PDPS:



Valbek, spol. s r.o.

Vaňurova 505/17
460 02 Liberec 3

HIP:

ING. M. HANŽL

	Vypracoval	A.LANDOVÁ	Zak. číslo	16-LI34-014
	Zodp. projektant	A.LANDOVÁ	Datum	09/2016
	Tech. kontrola	ING.M.HANŽL	Stupeň	PDPS
	Akce I/14 OPRAVA STÁVAJÍCÍCH CHODNÍKŮ		Počet formátů	2xA4
			Měřítko	1:50
Zhotovitel: Valbek, spol. s r.o. Vaňurova 505/17 460 02 Liberec 3		Příloha VZOROVÉ PŘÍČNÉ ŘEZY		Č. přílohy 3.