

VZOROVÉ PŘÍČNÉ ŘEZY  
M 1 : 50

DETAIL KRAJNICE SE SVODIDLEM

SCHÉMA OPRAV PORUCH VOZOVKY

MENŠÍ PORUCHY


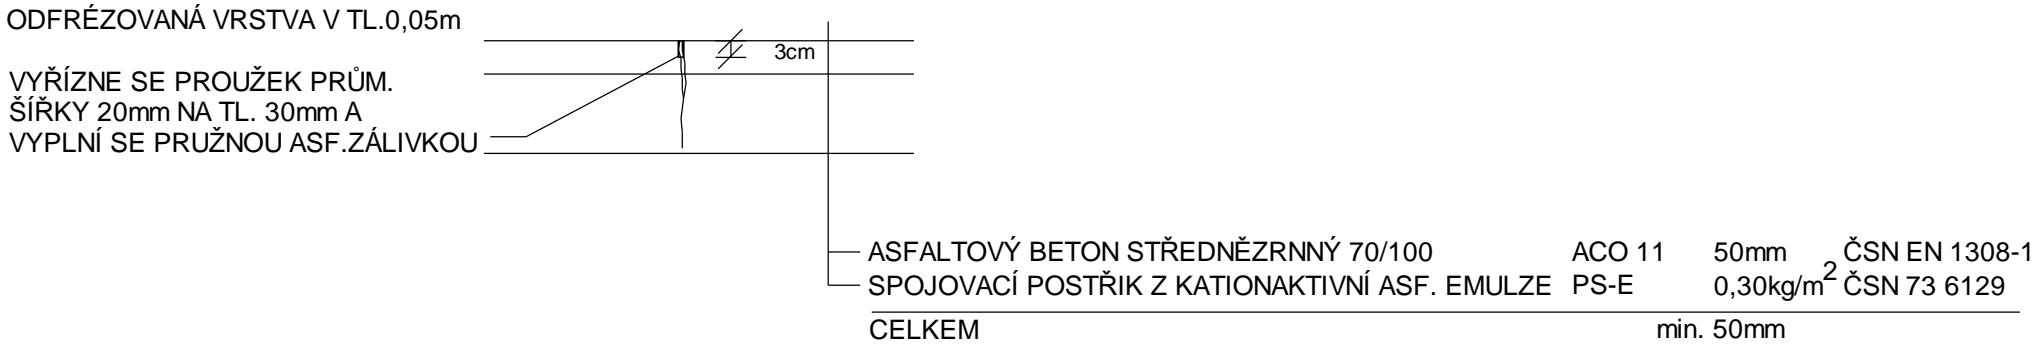



SCHÉMA OPRAV PORUCH VOZOVKY

OPRAVA PŘÍČNÉ TRHLINY

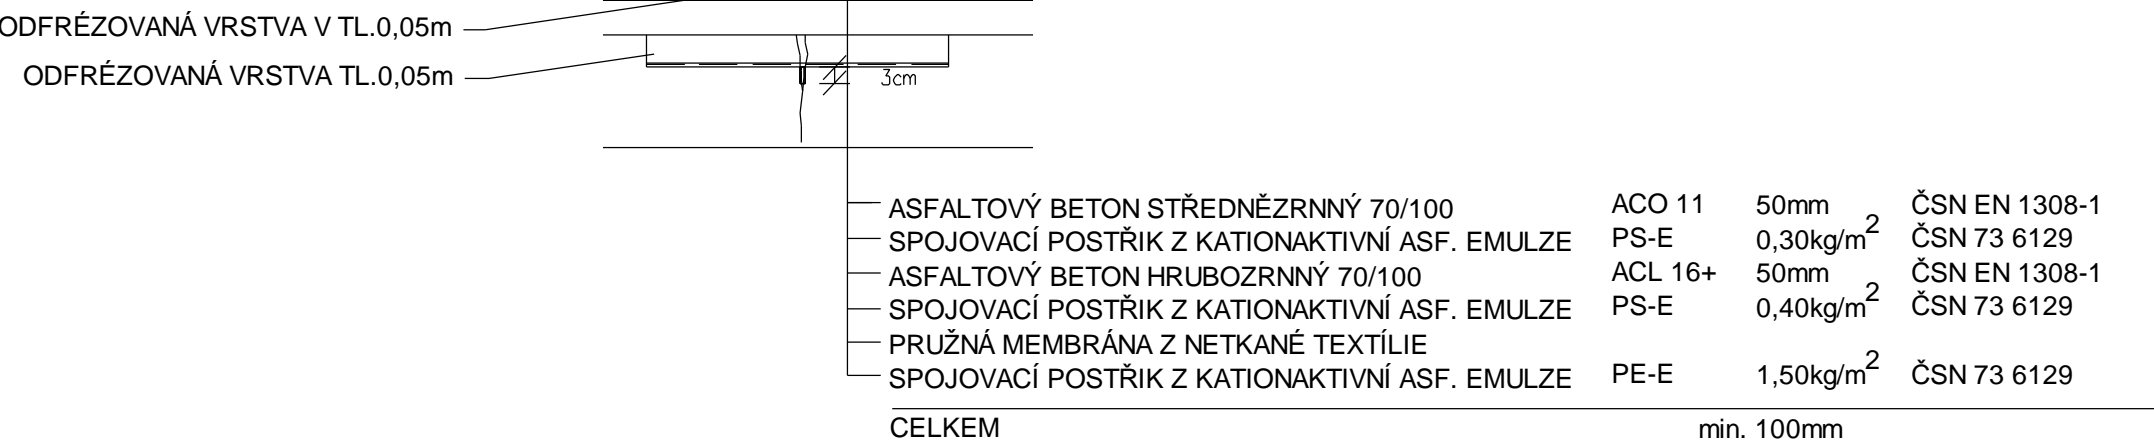



POZNÁMKA: Oprava a ošetření příčných trhlin dle TP 115.  
Trhliny se profrézují na šířku 20 mm a hloubky 30 mm, vyčistí a provede penetračně adhezni nátěr svislých stěn trhliny, v případě, že trhliny zasahují až do podkladních vrstev, provede se jejich předtěsnění vhodnou hmotou (např. provazec z mikroporézní pryže, drcená guma, apod.), takto vyčištěné a upravené trhliny se ihned zalijí pružnou záливkovou hmotou za horka záливková hmota musí vyplnit prostor upravené resp. předtěsněné drůžky bez dutin a pórů. Při přelití je nutné přebytké množství záливkové hmoty odstranit.

SO 101 OBNOVA KRYTU VOZOVKY

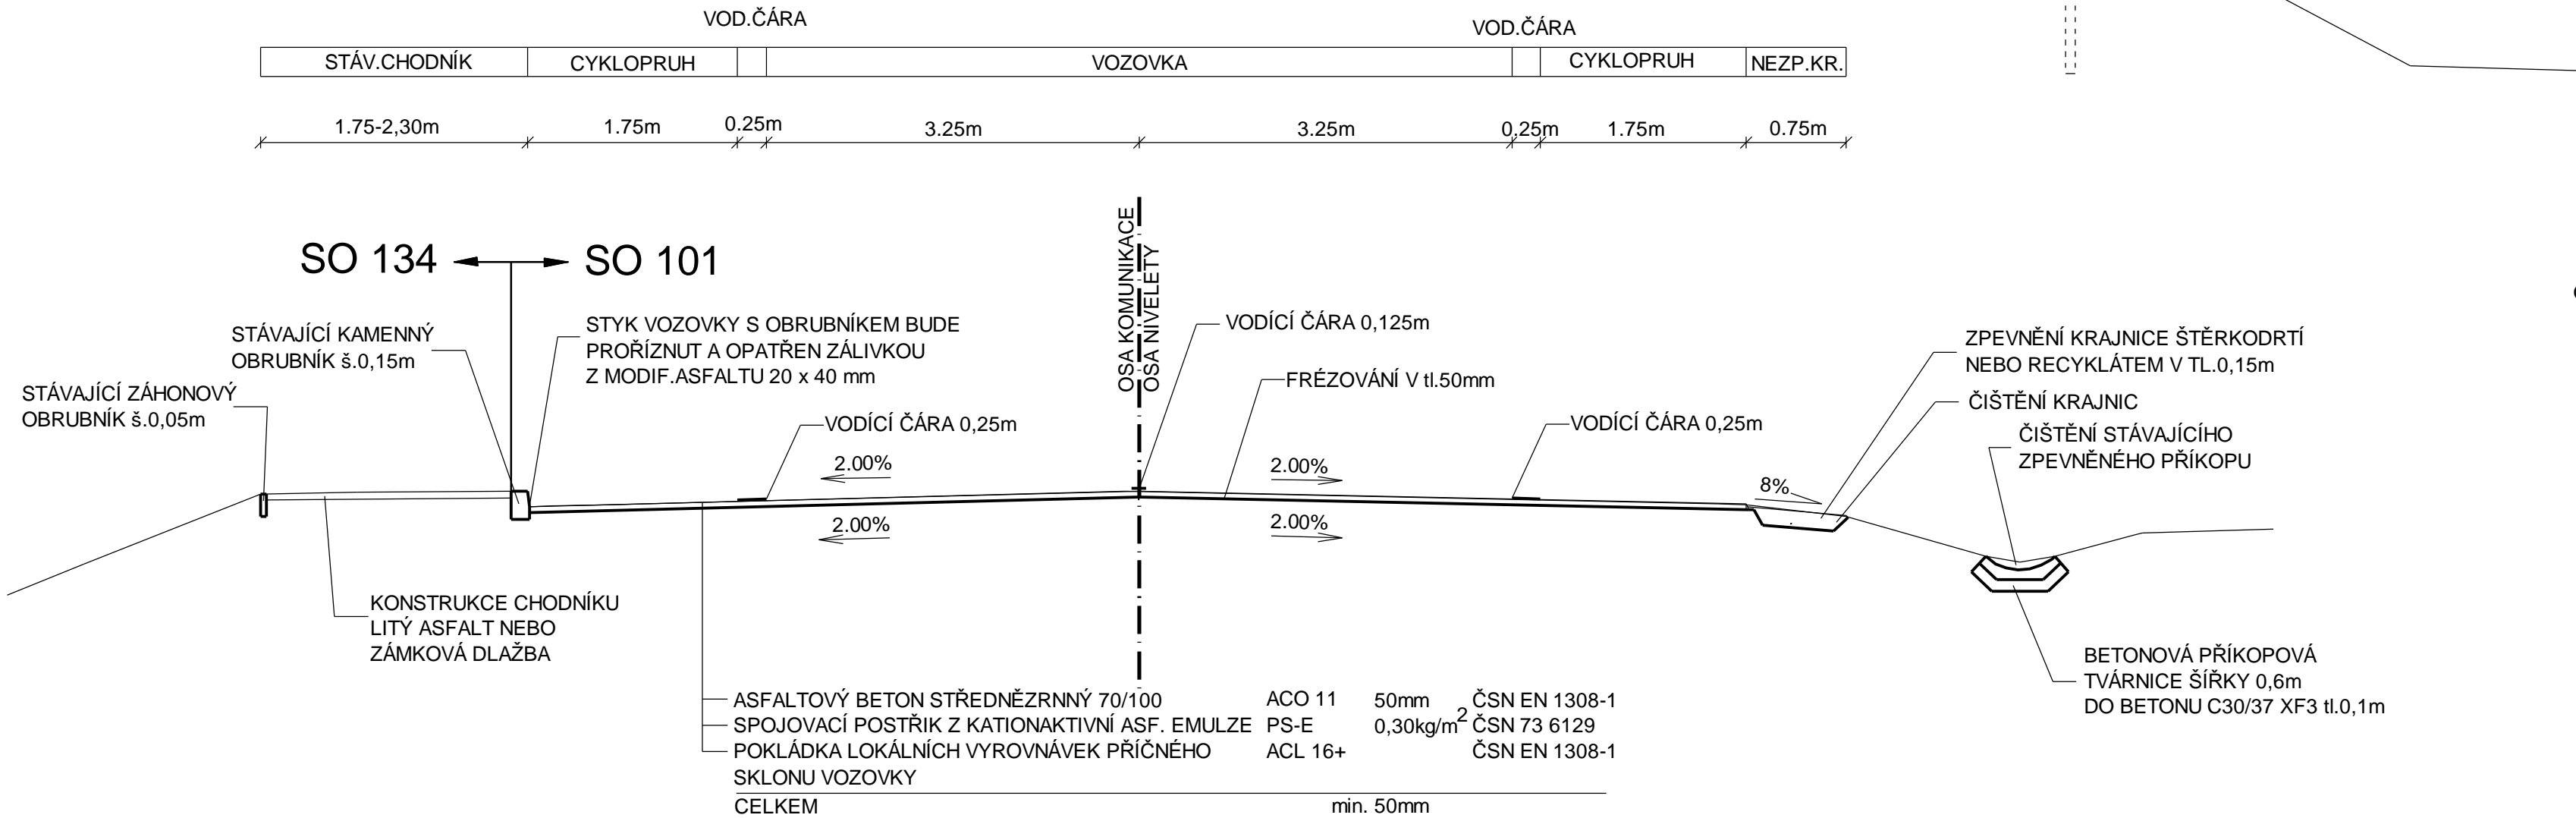


SO 134 REKONSTRUKCE CHODNÍKU  
V MÍSTĚ AUTOBUSOVÉHO ZÁLIVU

SO 134 REKONSTRUKCE CHODNÍKU

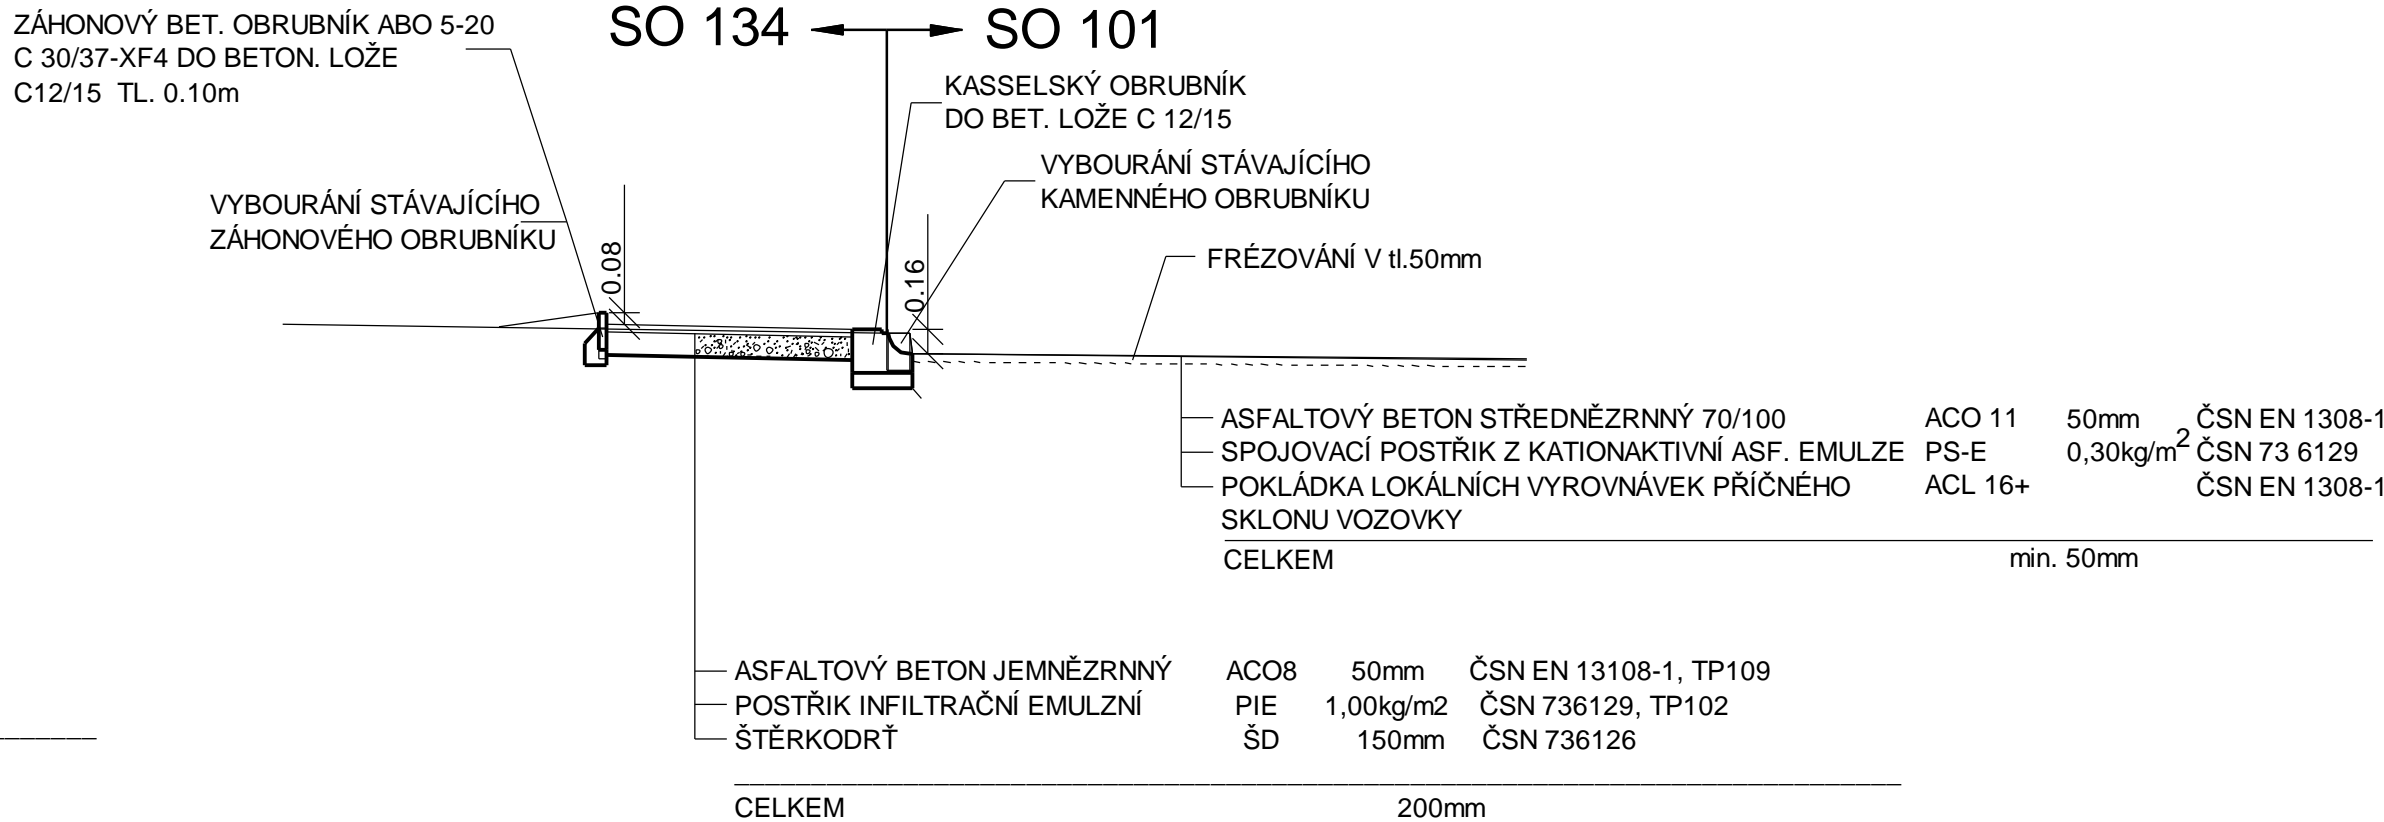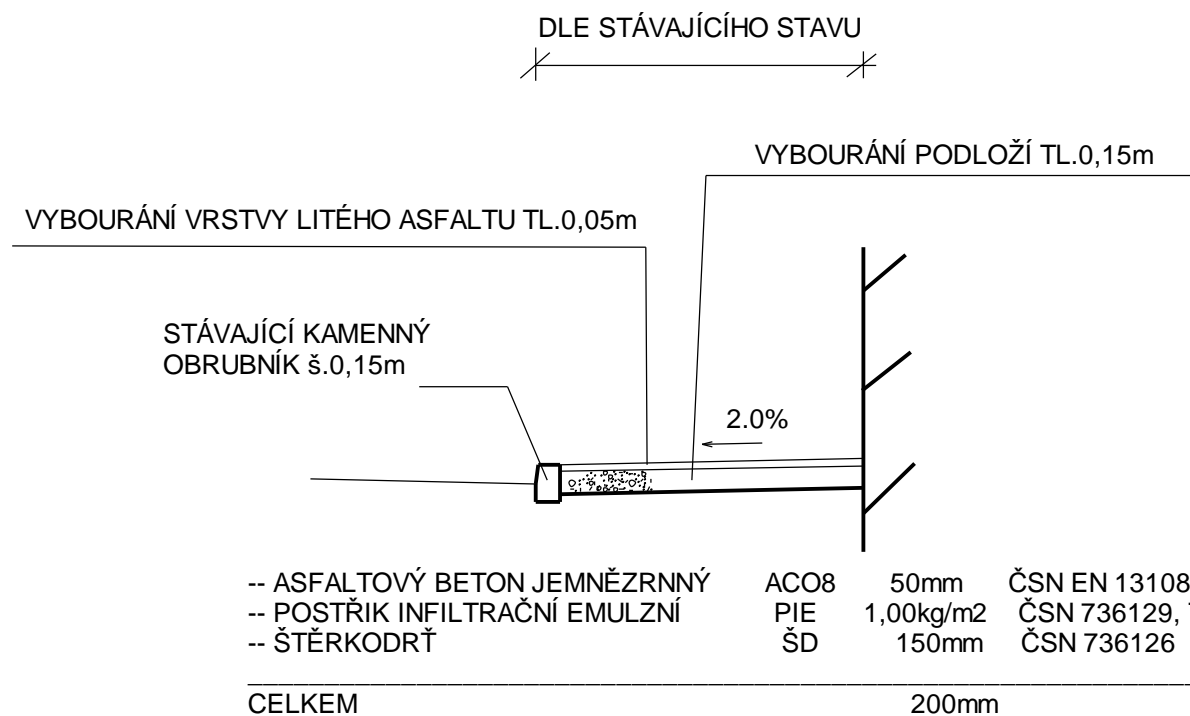

SO 134 DETAIL UPRAV PRO NEVIDOVÉ A SLABOZRAKÉ  
U ZASTÁVKOVÉHO ZÁLIVU

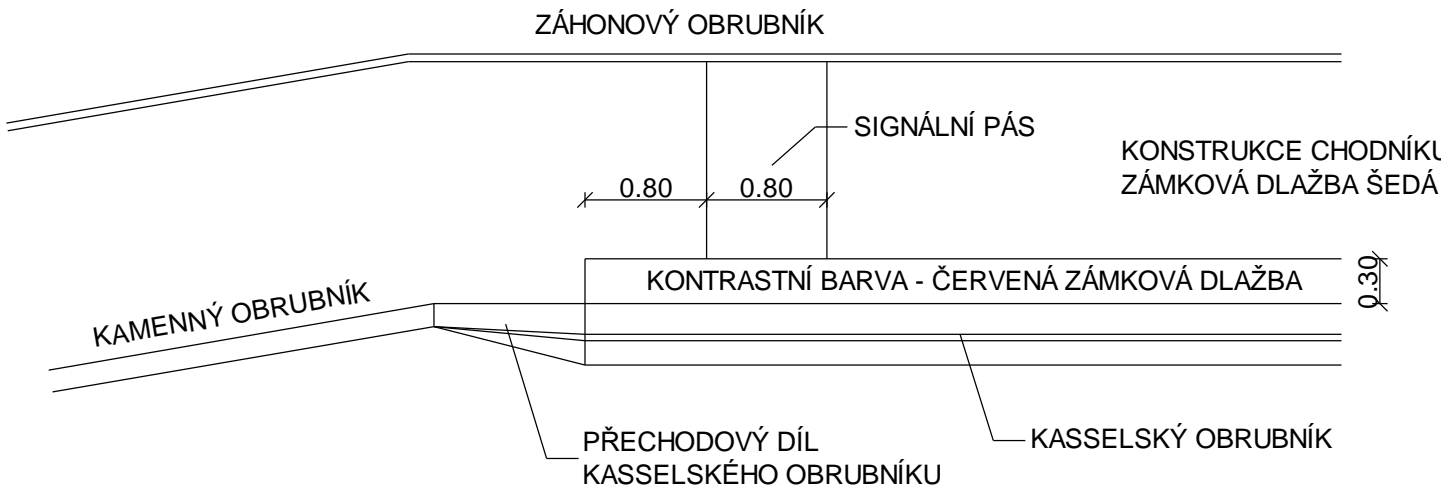

SOURADNICOVÝ SYSTÉM : S-JTSK  
VÝŠKOVÝ SYSTÉM : Bpv

SO 101 KOMUNIKACE  
SO 134 CHODNÍKY

Objednatel:



ŘEDITELSTVÍ SILNIC A DÁLNIC ČR  
Na Pankráci 56, 145 05 Praha 4  
ŘSD ČR SPRÁVA Liberec  
Zeyerova 1310, 460 55 Liberec

Ředitelství silnic a dálnic ČR  
Na Pankráci 56, 145 05 Praha 4  
ŘSD ČR SPRÁVA Liberec  
Zeyerova 1310, 460 55 Liberec

Zhotovitel PDPS:



Valbek, spol. s r.o.  
Vaňurova 505/17  
460 02 Liberec 3



Vypracoval	A.LANDOVÁ	Zak. číslo	15-L134-025
Zodp. projektant	A.LANDOVÁ	Datum	06/2016
Tech. kontrola	ING.M.HANŽL	Stupeň	PDPS
Akce	SILNICE I/14 HORNÍ SYTOVÁ - HRABAČOV		Počet formátů
		Měřítko	1:50
		C. přílohy	Paré
Zhotovitel:			4.
Valbek, spol. s r.o. Vaňurova 505/17 460 02 Liberec 3	Příloha		VZOROVÉ PŘÍČNÉ ŘEZY