


CELKOVÁ SITUACE

M 1:5000

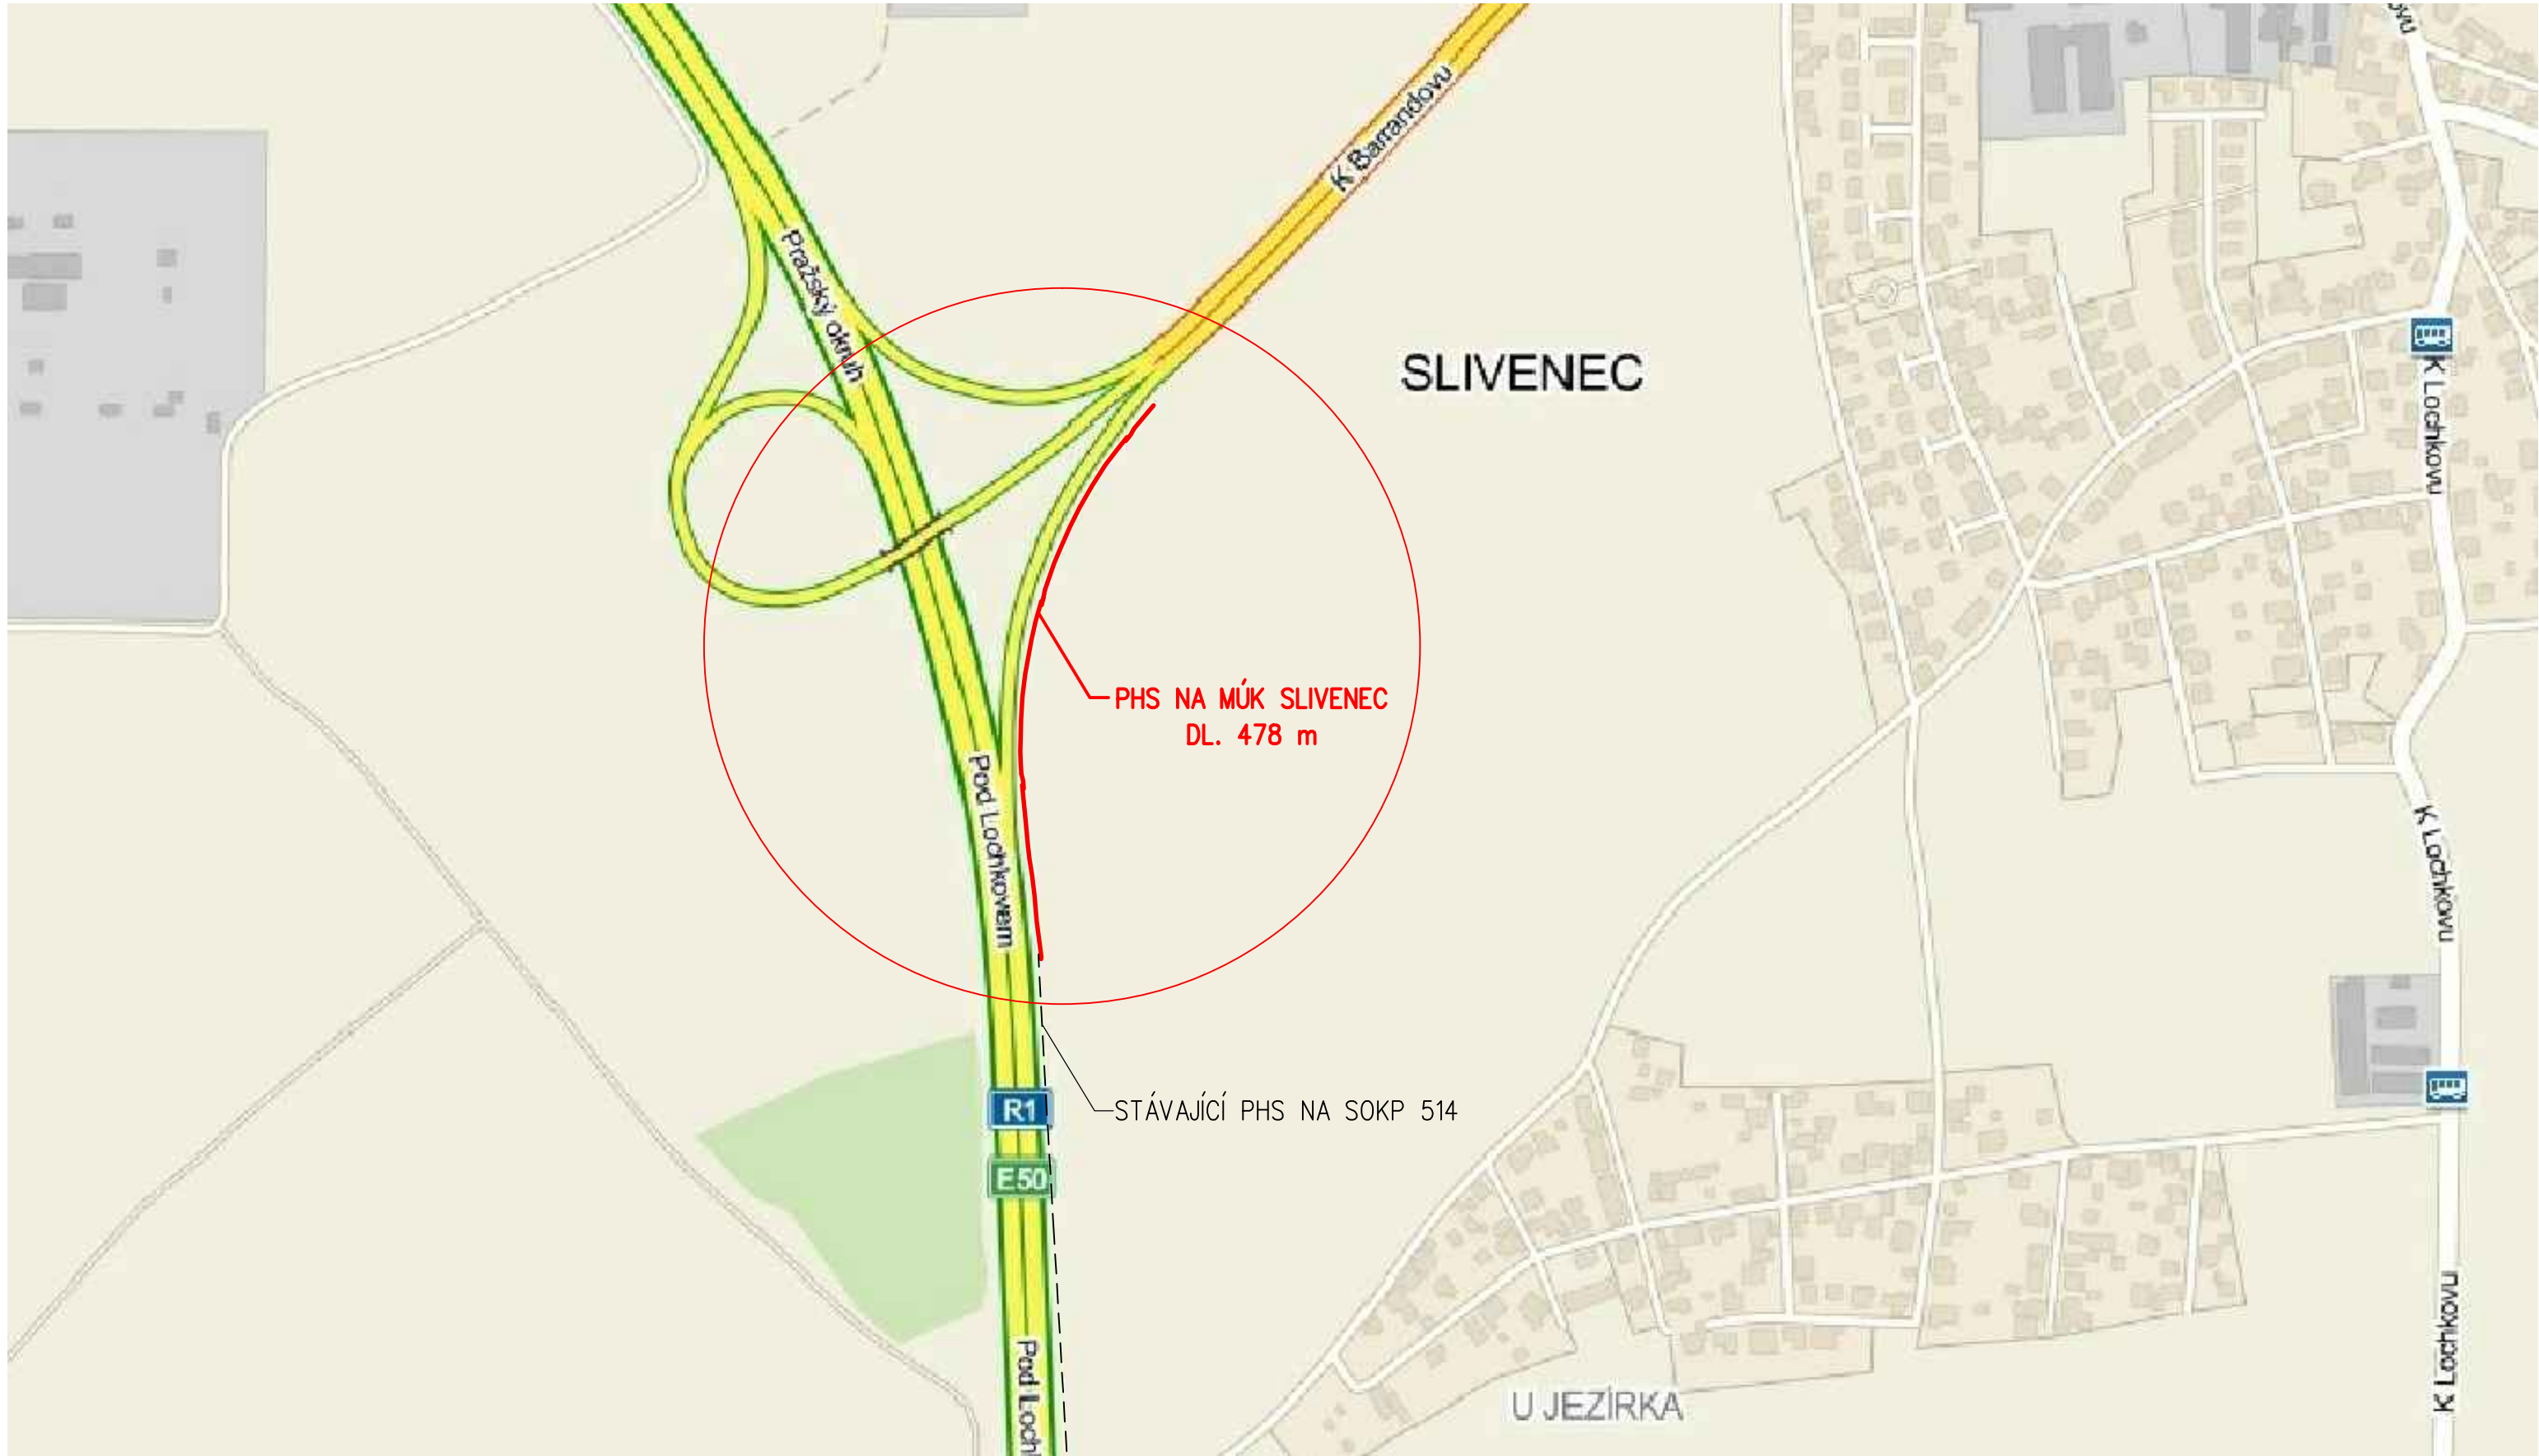

D 0 514 LAHOVICE - SLIVENEC:
PHS PODÉL VĚTVE SO 131 MÚK SLIVENEC



JTSK

Bpv

PROJEKTOVÁ, INŽENÝRSKÁ A KONZULTAČNÍ ORGANIZACE					
CERTIFIKÁT ISO 9001 VPÚ DECO PRAHA a.s., PODĚBSKÁ 1014/20, 160 00 PRAHA 6 www.vpupraha.cz				DČ C260193280	
PROJEKTANT	VYPRACOVAL	KONTROLA	HIP	ATELIÉR DOPRAVNÍCH STAVEB	
ING.N.DOMÍN	ING.N.DOMÍN	ING.L.ZEMEK	ING.L.ZEMEK	ČÍSLO ZAKÁZKY	1-0536-01/30
SOUHRNNÉ ŘEŠENÍ STAVBY				DOKUMENTACE	PDPS
				MĚŘITKO	1:5000
				DATUM	10.2016
				POČET FORMÁTŮ	3 A4
OBSAH PŘÍLOHY				ČÁST	ČÍSLO PŘÍLOHY
				B	1
CELKOVÁ SITUACE				KÓD	ČÍSLO KOPIE
				S14_PDPS_DSP_B_01	
DOKUMENTACE LZE UŽÍVAT POUZE VE SMYSLU PŘÍSLUŠNÉ SMLOUVY O DÍLO. VÝKRES, ČI JEHO ČÁST, NEMŮŽE BYTI KOPÍROVÁN NEBO JINÝM ZPŮSOBEM ROZŠŮŘOVÁN POUZE PO PŘEDCHOZÍM SOUHLASU VPÚ DECO PRAHA a.s.					