


UKLIDOVÁ HÍSTNOST

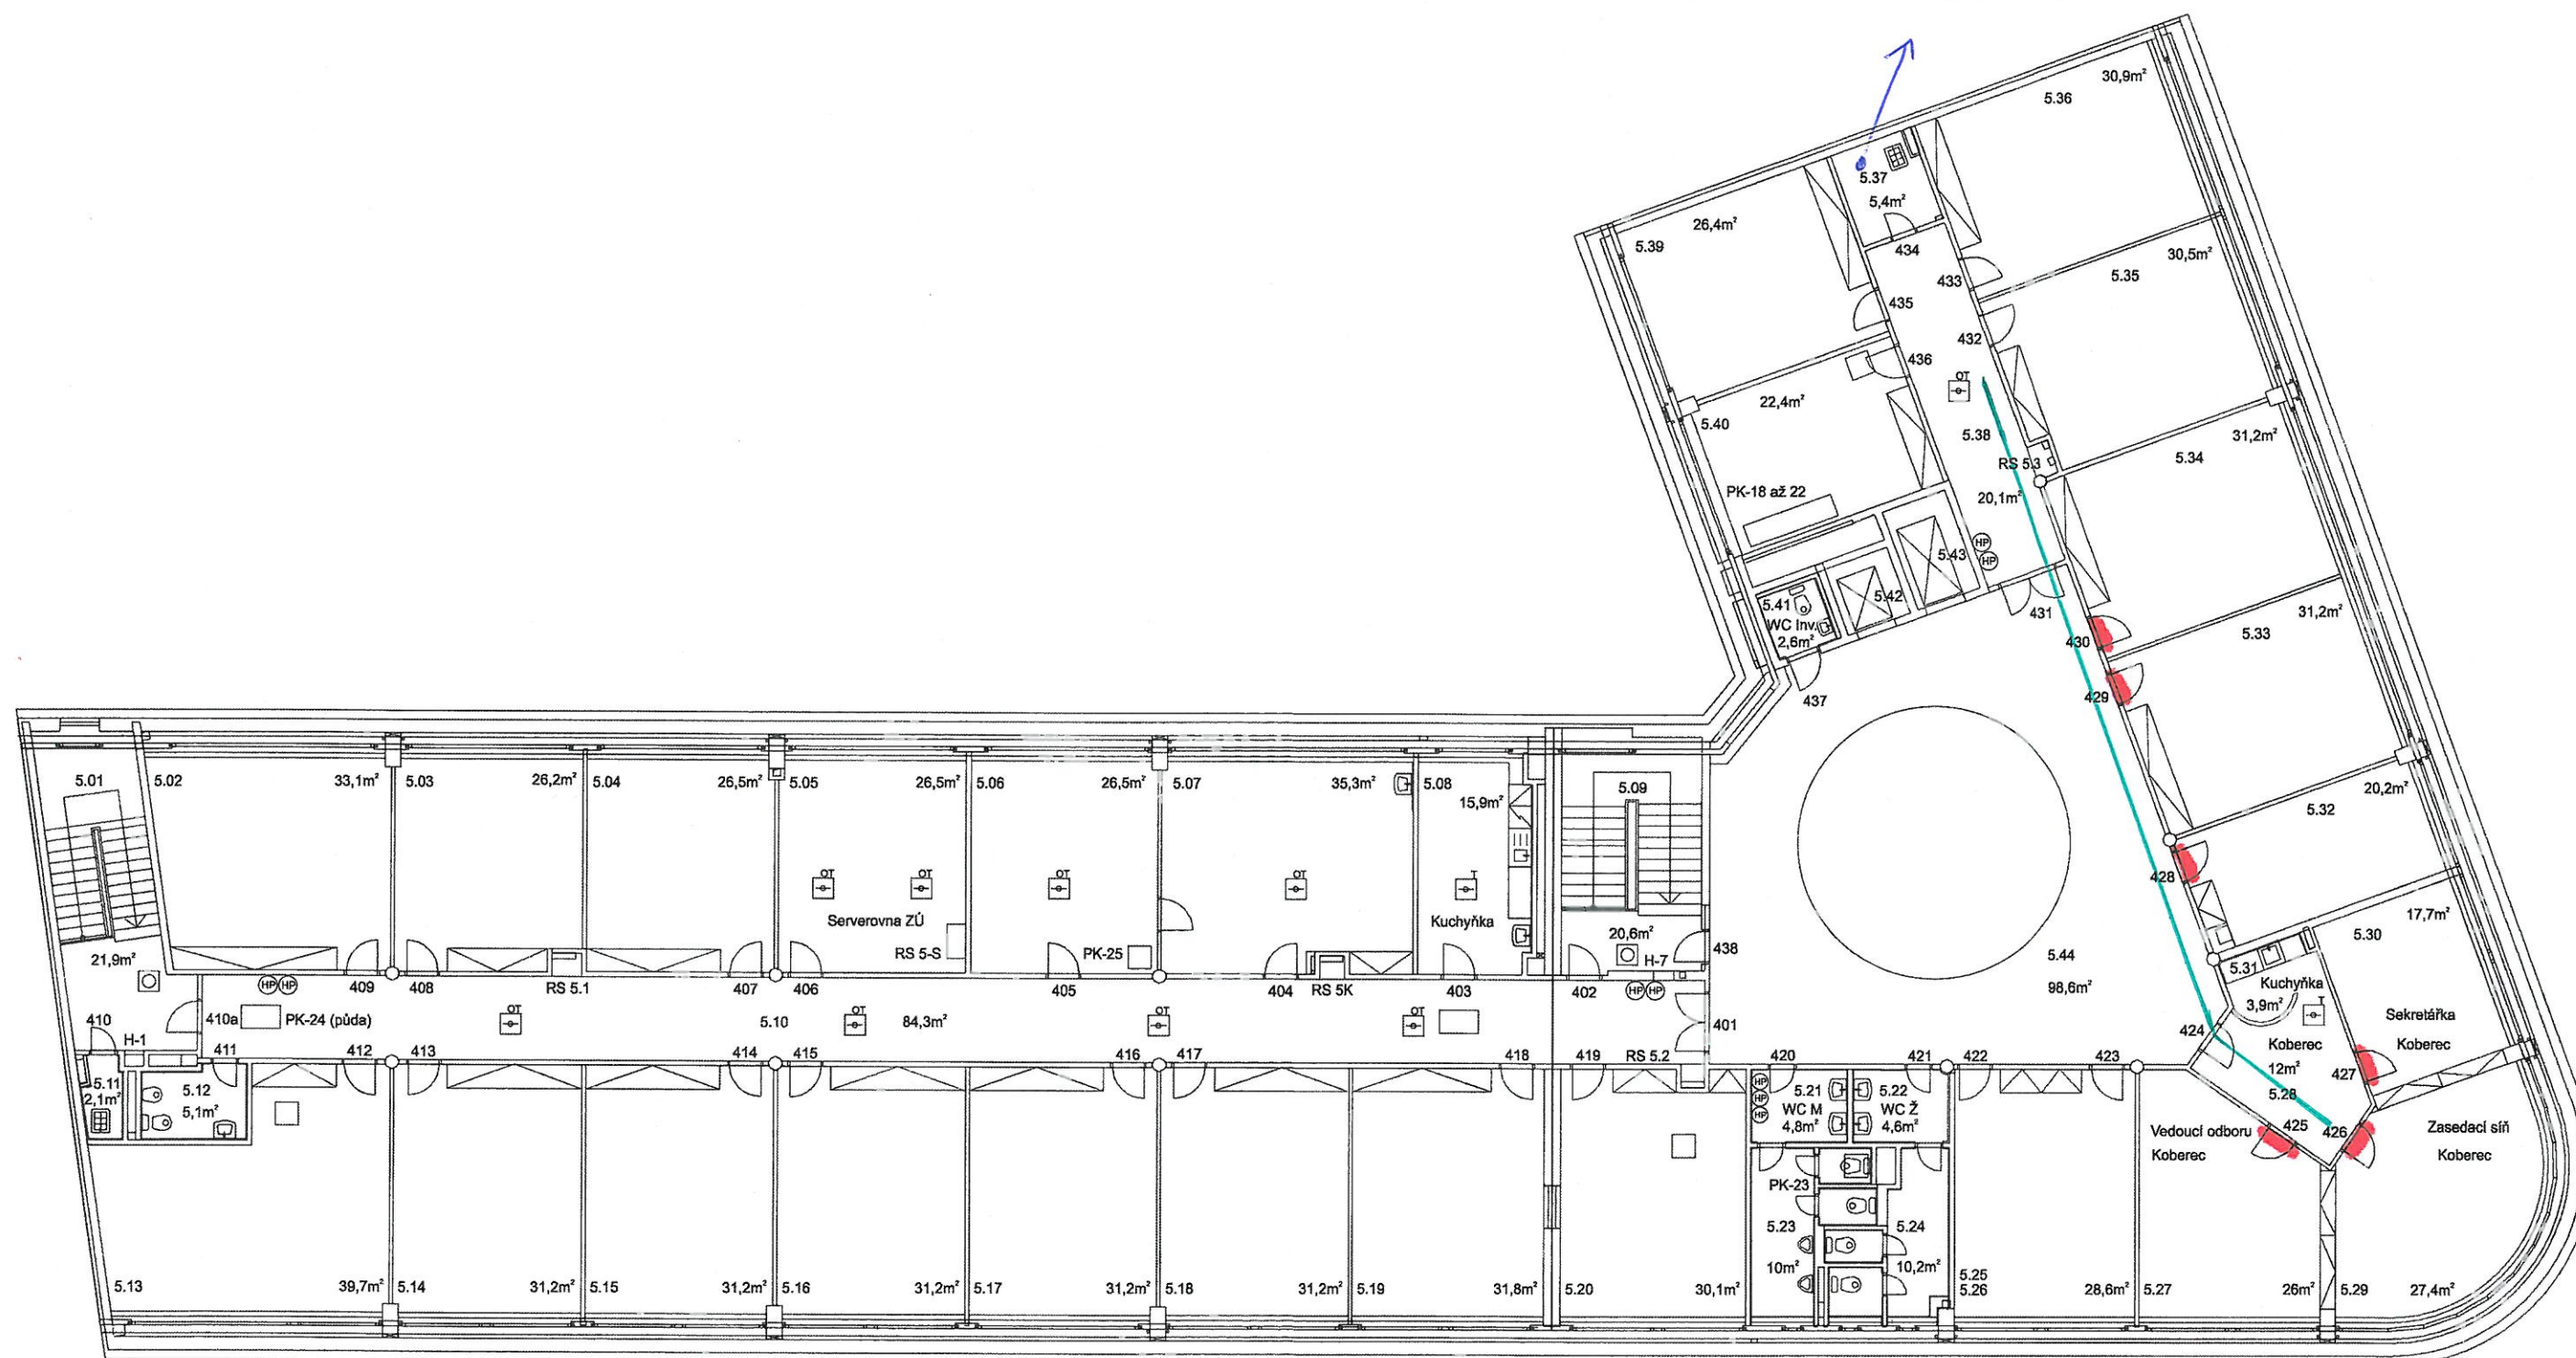

Hlásiče EPS
 multisenzorový hlásič bodový
 hlásič teplot diferenciální - bodový
 tlačítkový hlásič

PK - protipožární klapka 18 až 25
 H - hydranty
 HP - hasicí přístroje - P6TE
 RS - podružný rozvaděč
 Stavební číslo - 5.01 - 5.44

5. nadzemní podlaží, IV. patro