


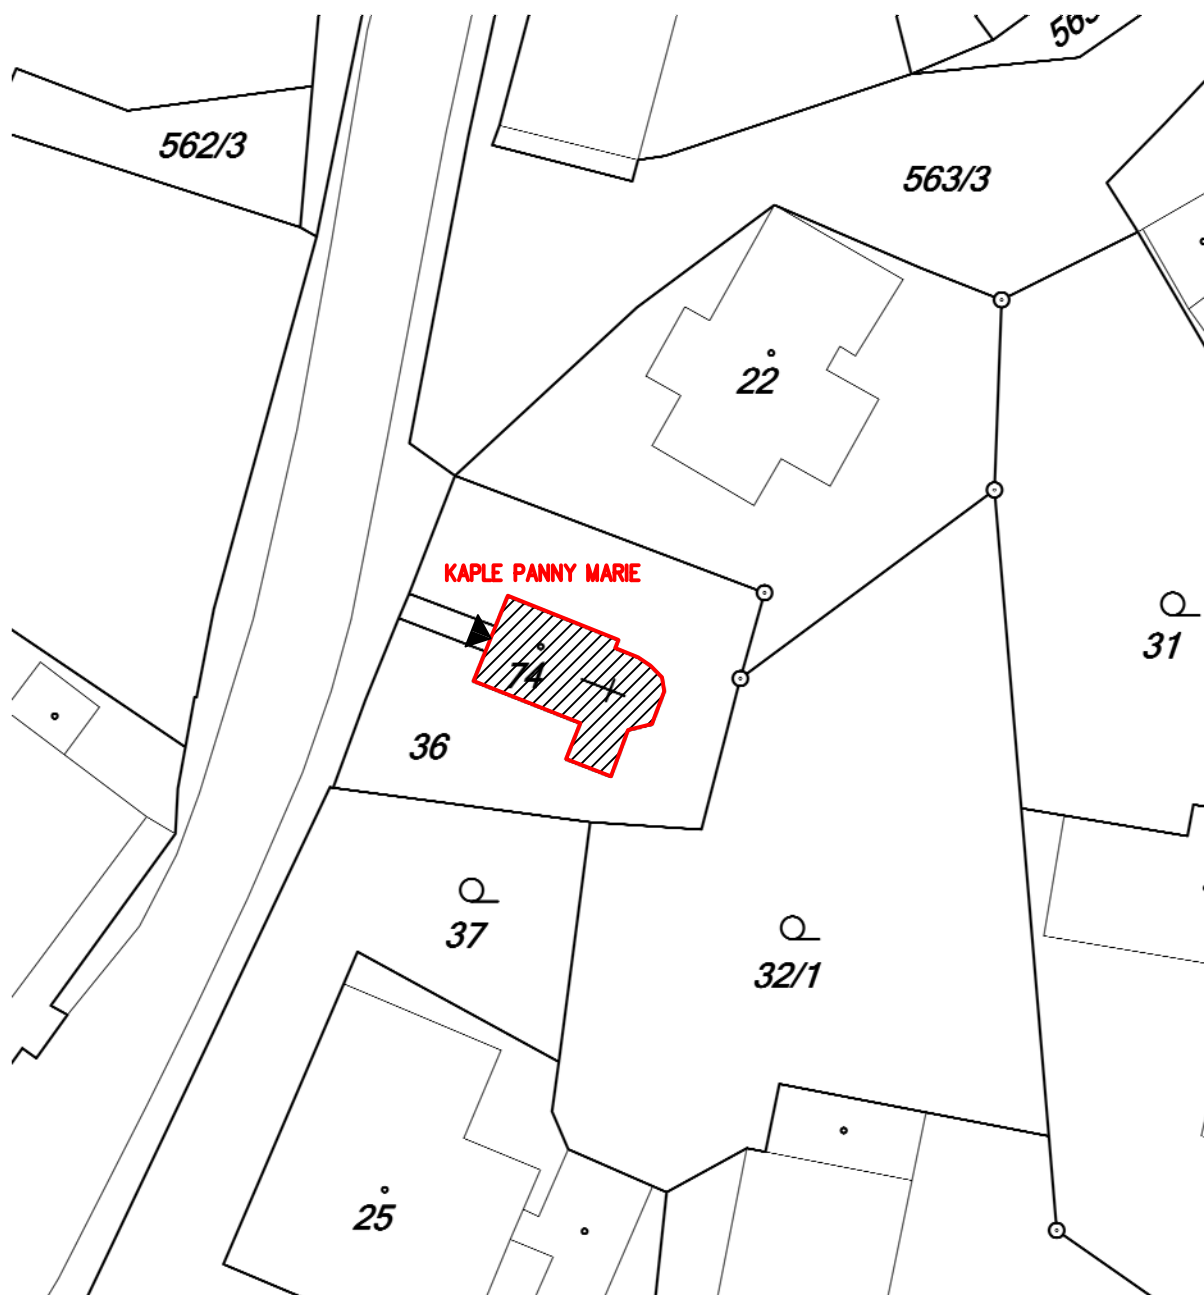

ZÁKRES DO KATASTRÁLNÍ MAPY

1 : 500



VEDOUČÍ PROJEKTANT	VYPRACOVAL	ODPOVĚDNÝ PROJEKTANT	 <div>Projekční kancelář Ing. Martin Hynek Severní 655, 517 73 Opočno martin_hynek@centrum.cz tel.: 604 213 515</div>		
		Ing. Martin Hynek			
					
INVESTOR	Město Nové Město nad Metují				
MÍSTO STAVBY	Spy u Nového Města nad Metují				
STAVBA Obnova budovy Kaple Panny Marie Spy u Nového Města nad Metují				FORMÁT	1 A4
				DATUM	2/2017
				STUPEŇ PD	ÚDRŽBA
				ČÍSLO PARÉ	
				ARCH. ČÍSLO	
OBSAH ZÁKRES DO KATASTRÁLNÍ MAPY				MĚŘÍTKO 1:500	Č. VÝKR. C01