


ZÁKRES DO KATASTRÁLNÍ MAPY - STAV
M 1:1 000

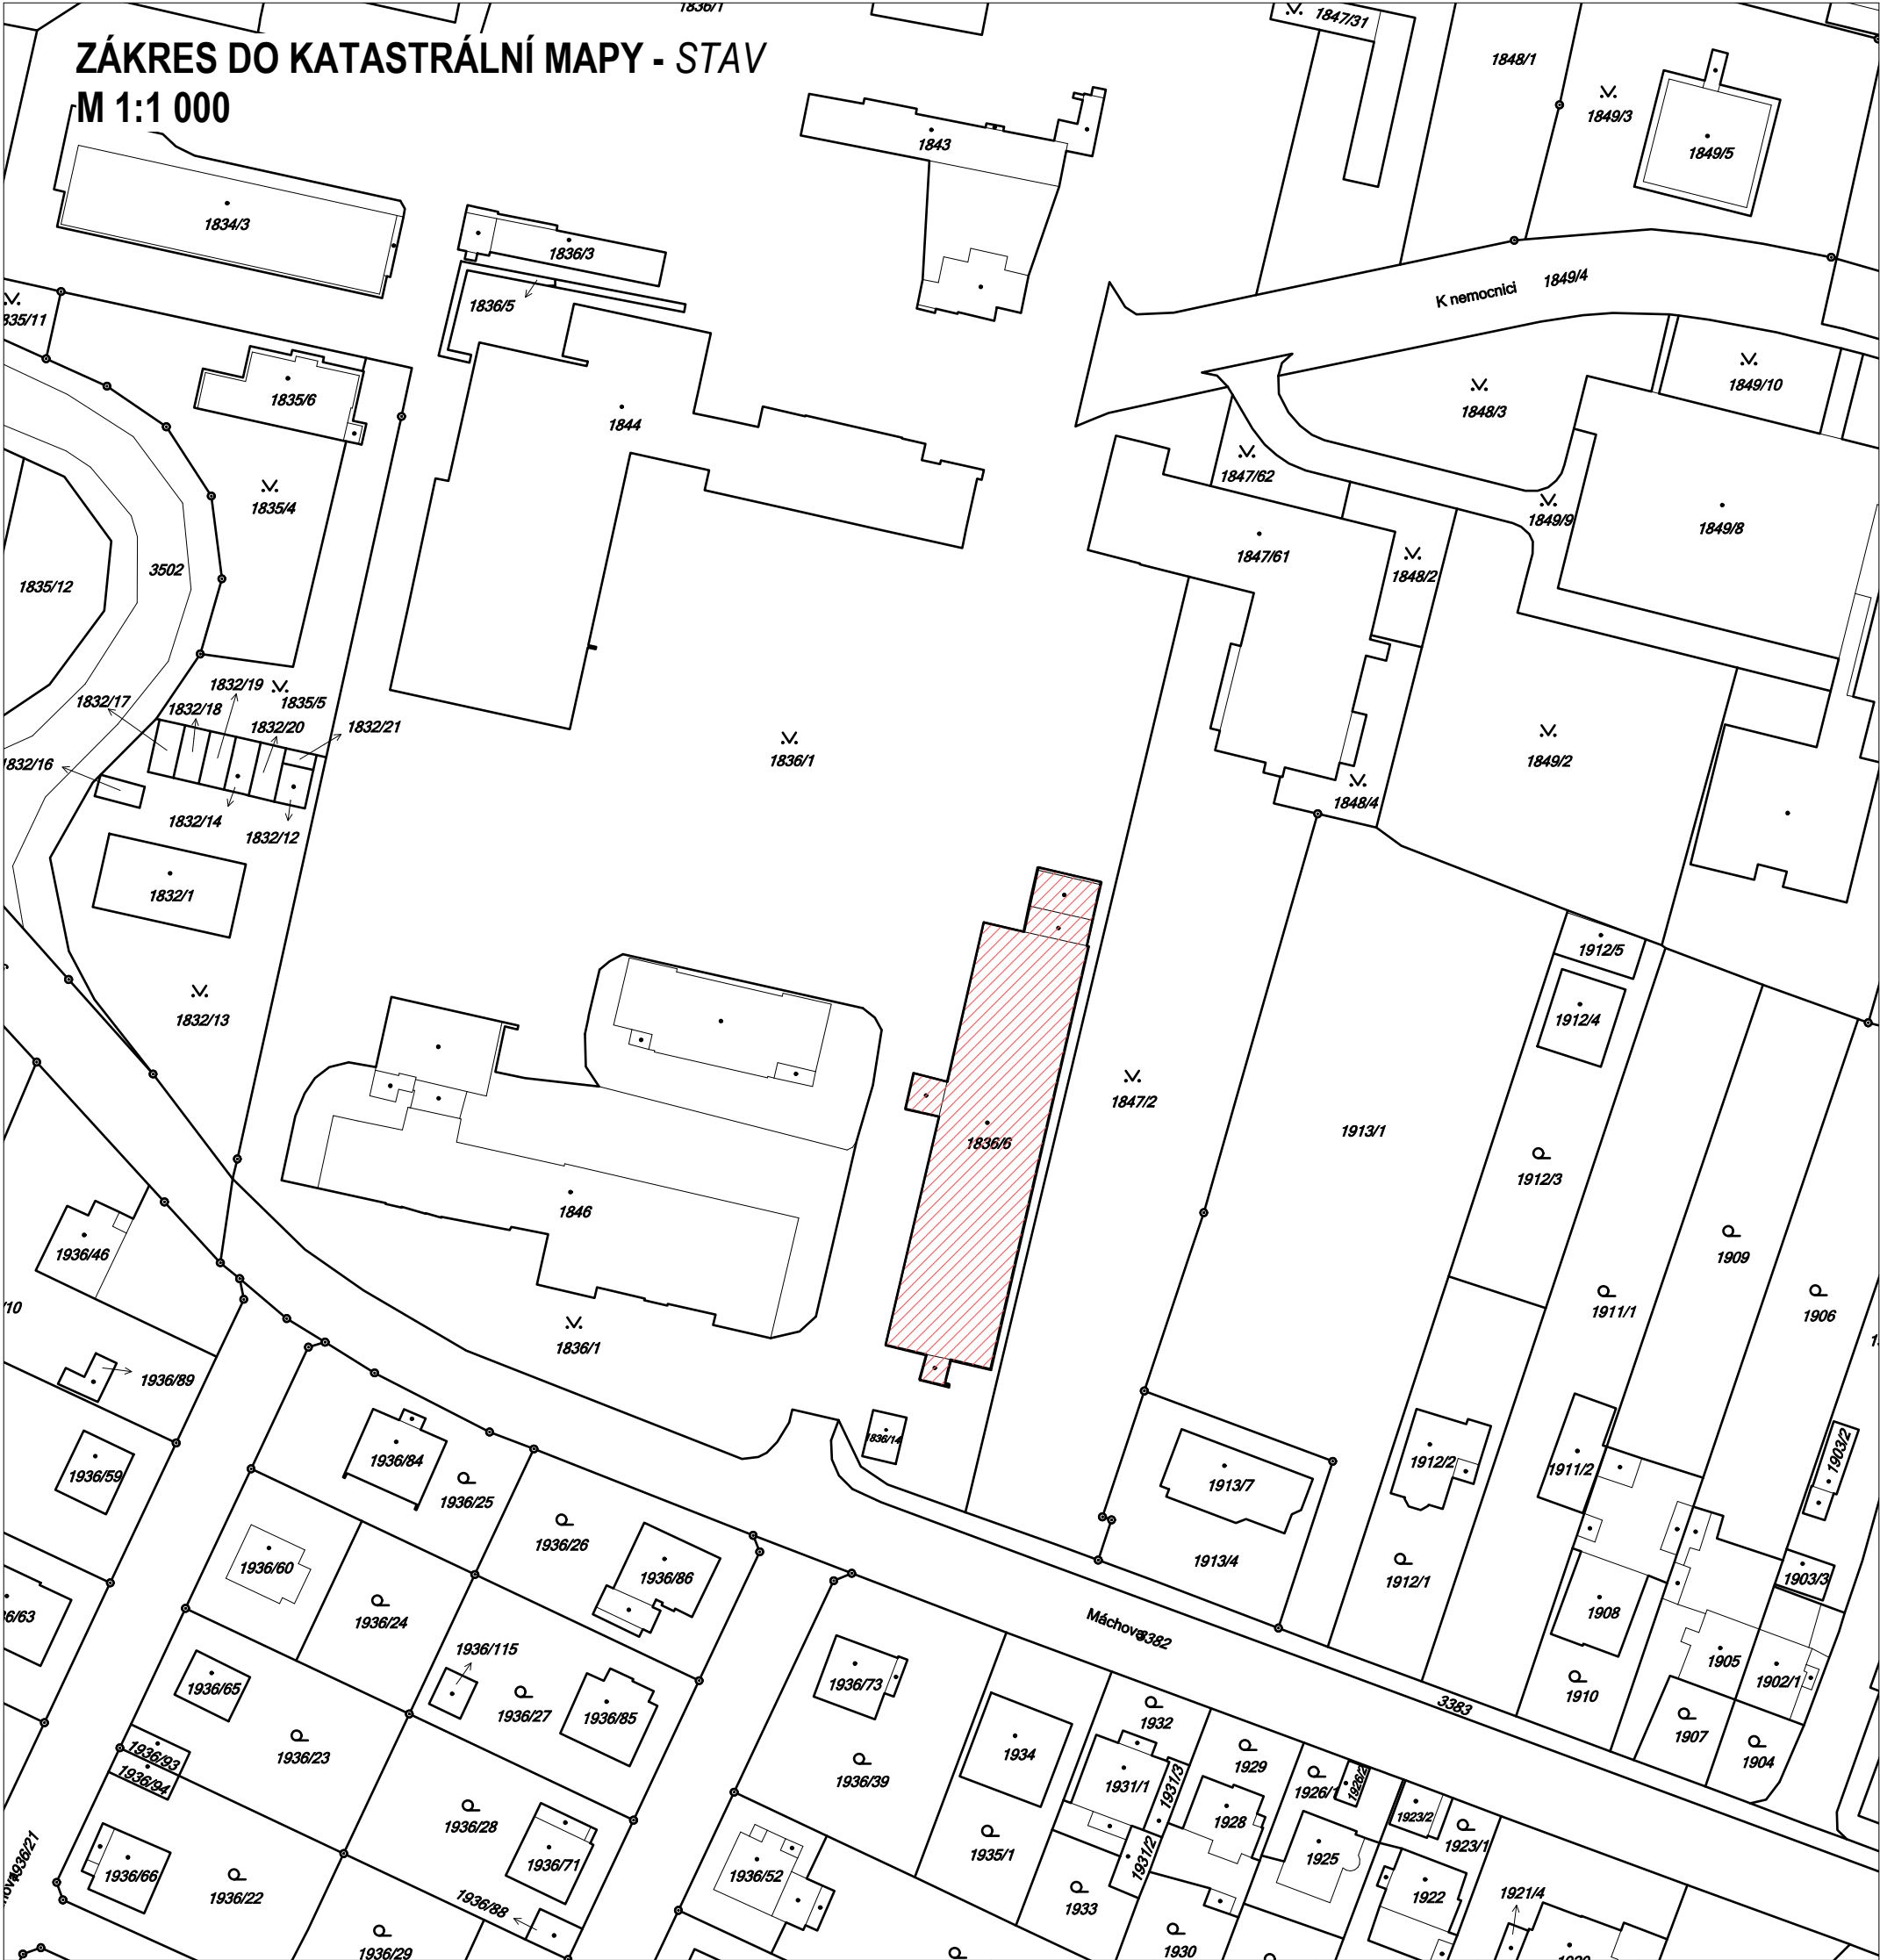

ŘEŠENÝ OBJEKT - STAV

OM

10 M

20 M

30 M

40 M



STA projektový atelier v.o.s.
Havlíčková 247 386 01 Strakonice
tel. 383 323 436
e - mail skala@STAtelier.cz

paré

STUPEŇ DOKUMENTACE PRO ÚZEMNÍ SOUHLAS

AKCE **REKONSTRUKCE JEDNOTKY INTENZIVNÍ
PÉČE INTERNÍCH OBORŮ (MOJIP)**

STAVEBNÍK Nemocnice Rudolfa a Stefanie Benešov, a. s.
Máchova 400, 256 01 Benešov

MÍSTO p.č. 1836/6 - k. ú. Benešov

ČÁST C. SITUACE STAVBY

OBSAH **ZÁKRES DO KM - STAV**

ZAKÁZKA

ZODP. PROJEKTANT ING. ARCH. ZBYNĚK SKALA
+ 420 777 732 201

VYPRACOVAL ING. ARCH. PAVLA HOMOLKOVÁ

MĚŘÍTKO DATUM výkres

1:1 000 08/2017 C.01