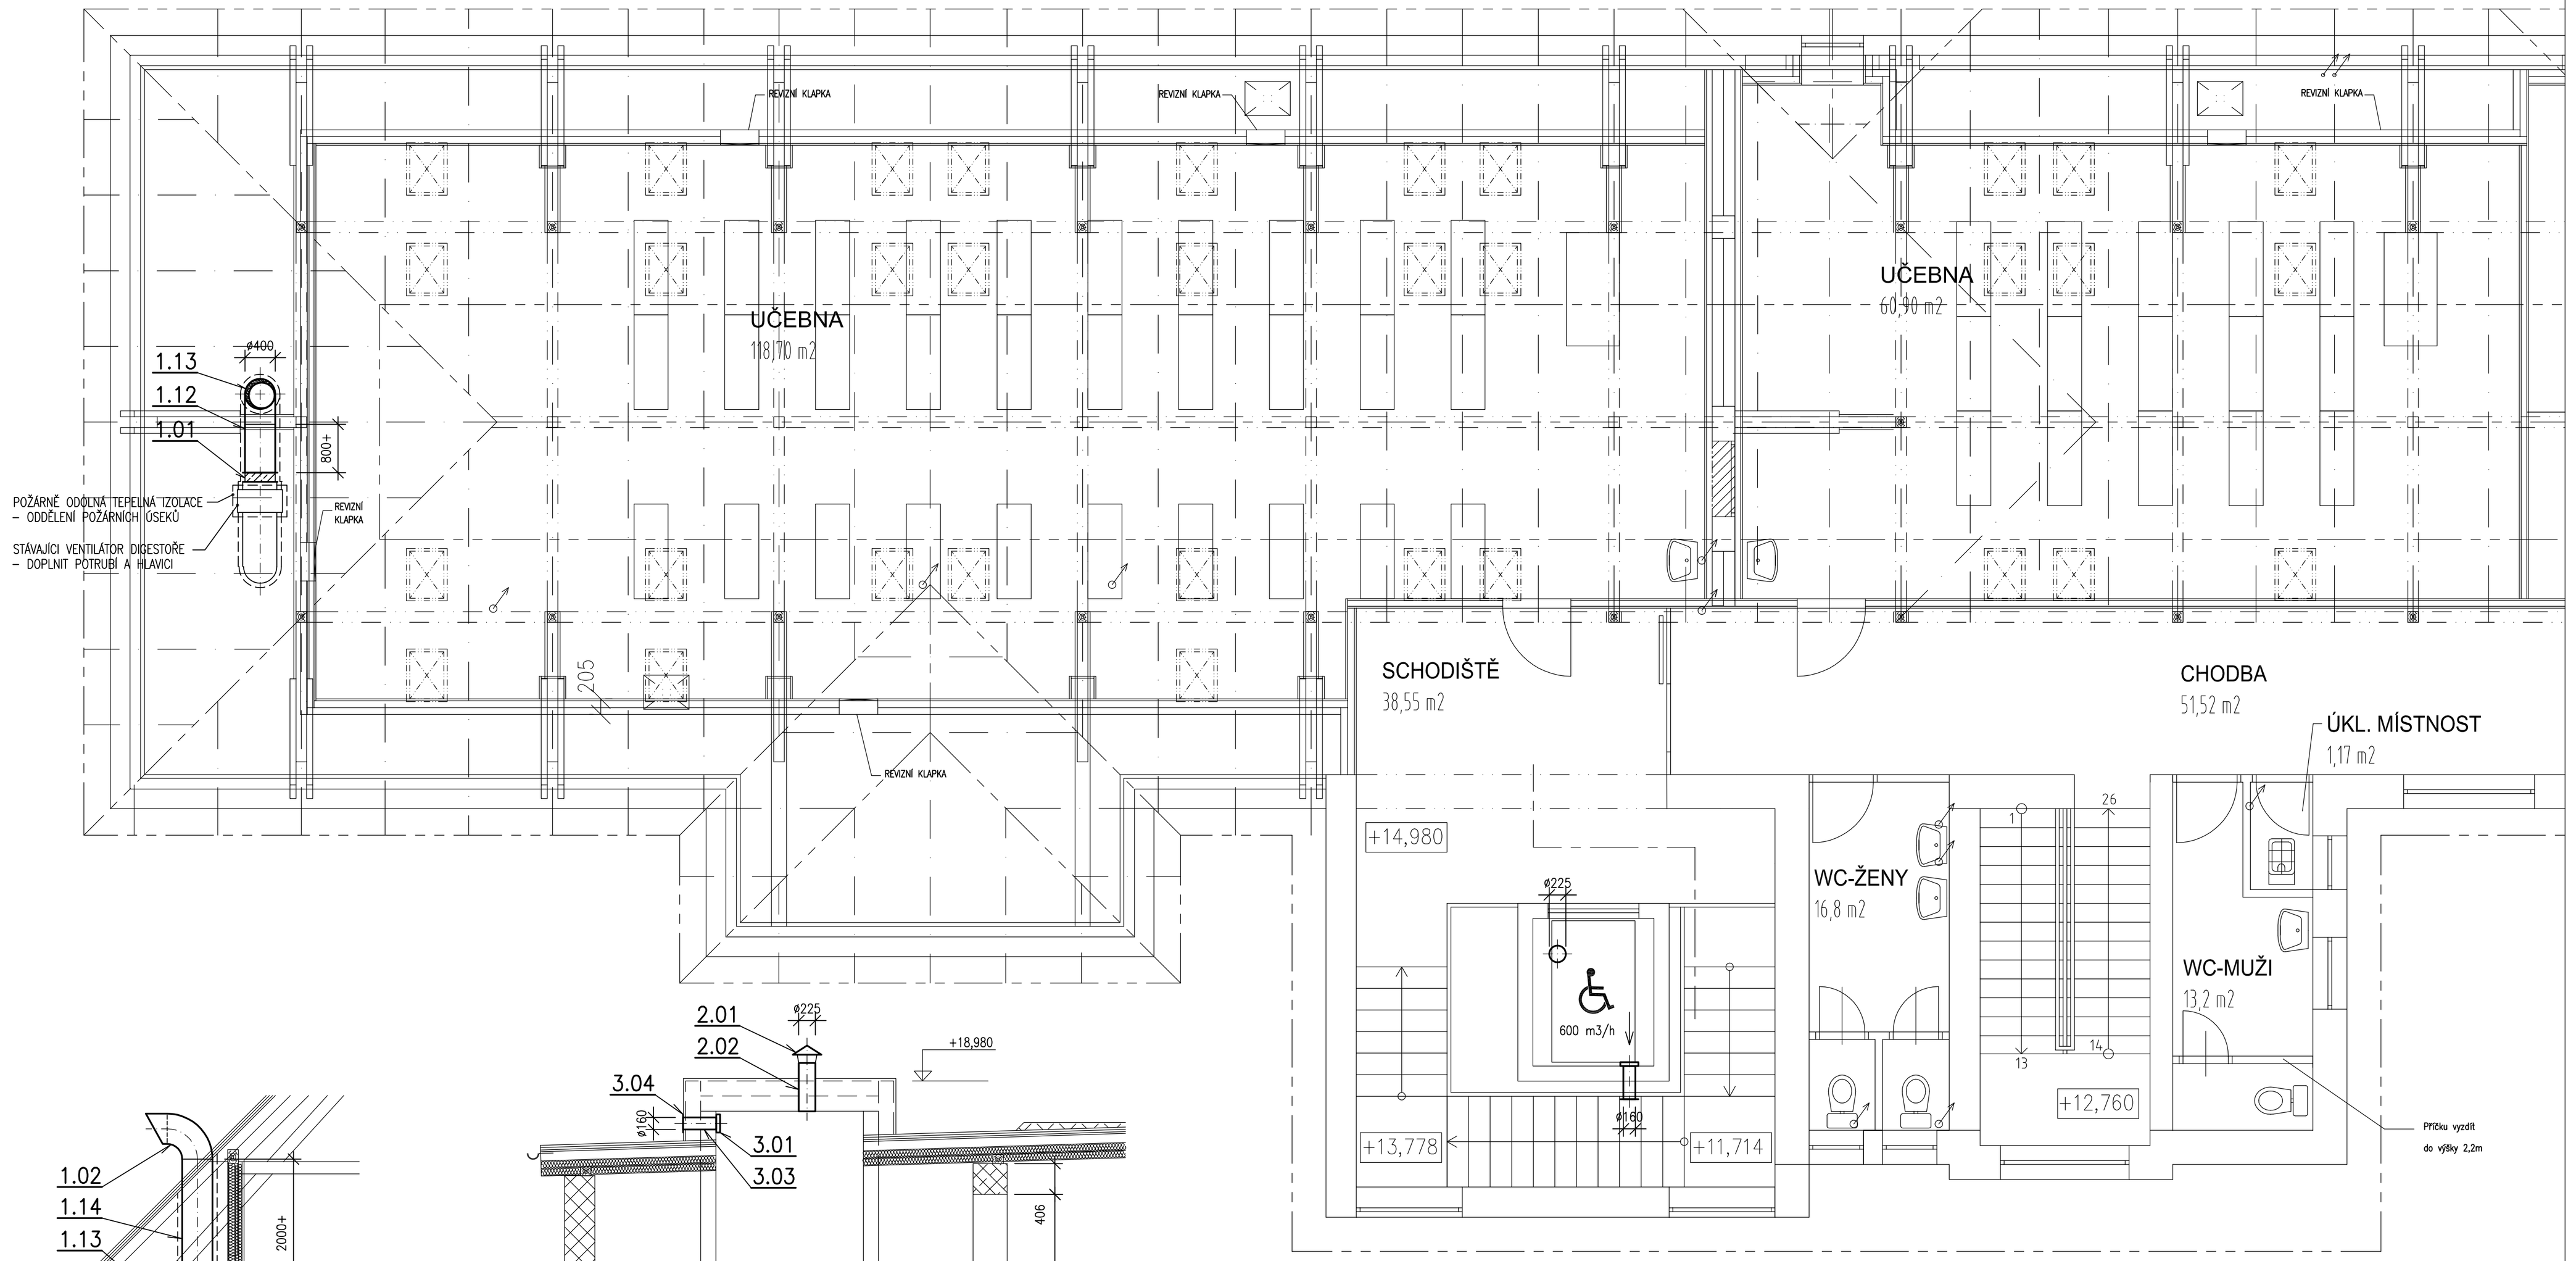

projekt: AGP NOVA S.R.O.	profese: ING. ANDERLE	ANDERLE ING STANISLAV ANDERLE ČECHOVA 59, Č. BUDĚJOVICE tel/fax: 386354914, 606343145 IČO 157 74 091	
investor: JIHOČESKÝ KRAJ			
kraj: JIHOČESKÝ	obecní úřad: Č. BUDĚJOVICE		
akce: VESTAVBA PODKROVÍ A PŘÍSTAVBA SCHODIŠTĚ ČESKÉ BUDĚJOVICE, HUSOVA 3		datum: 5. 2009	
		formát: 8 A4	
		č. projektu: 870	
objekt: F.7. VZDUCHOTECHNIKA		archivní č.: 870	
obsah: PŮDORYS 4.NP		měřítko: 1:50	č. přílohy: F.7.2