



PŮDORYS 1:100

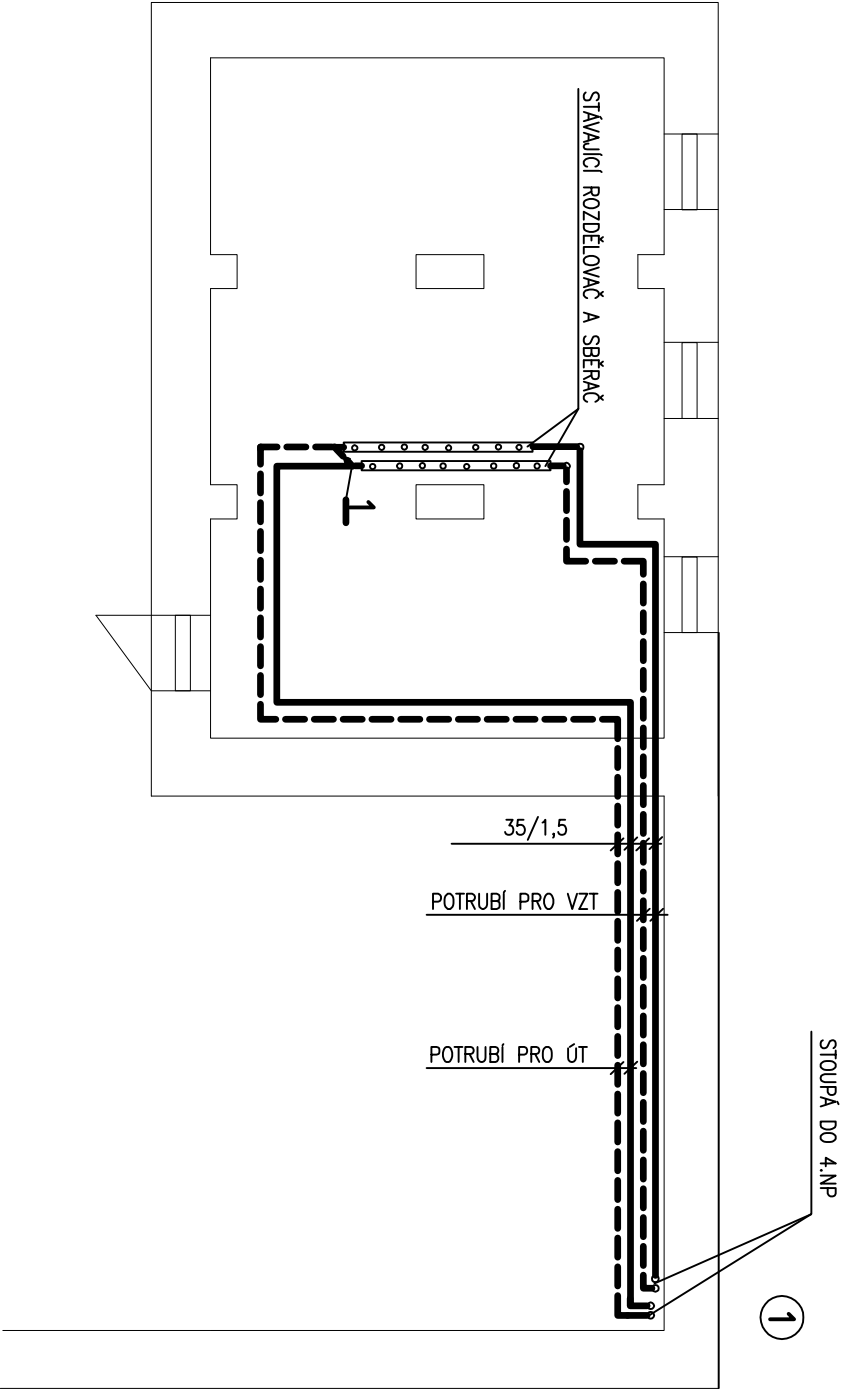


SCHEMA ZAPOJENÍ

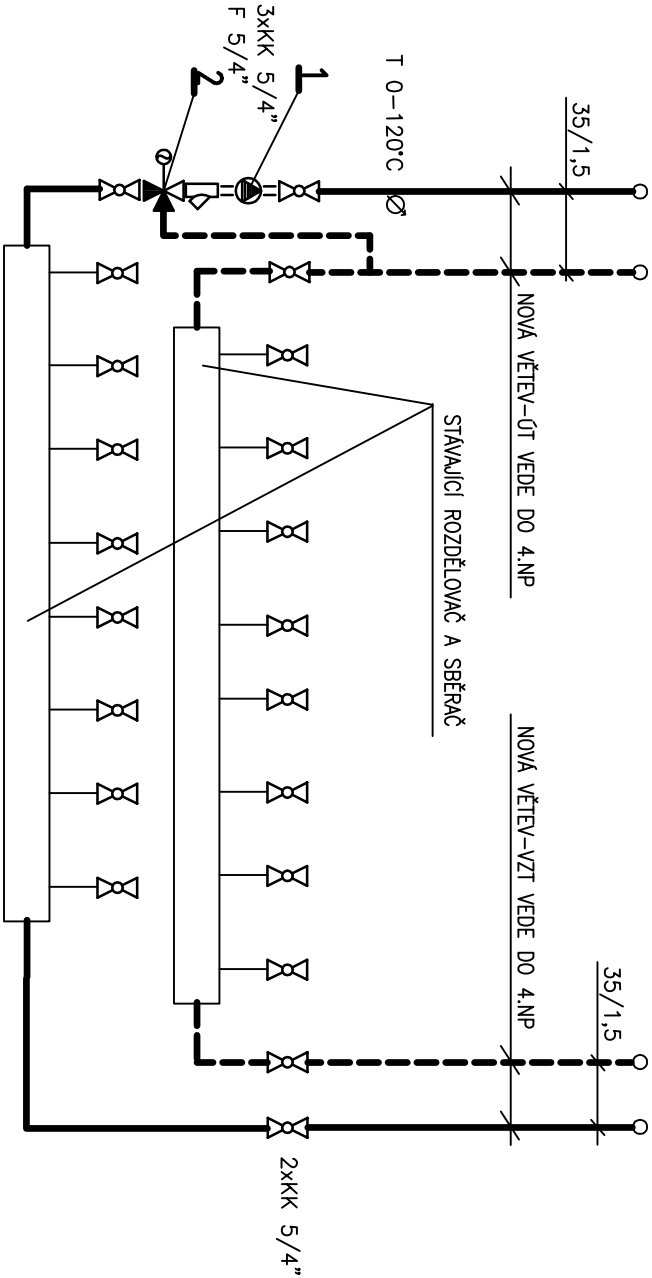


- 1 OBĚHOVÉ ČERPADLO WILLO STAR E/1-5
- 2 TROJCESTNÝ SMĚŠOVACÍ VENTIL DN 1" kv=10

VED. PROJEKTANT	ZODP. PROJEKTANT	KRESLIL	KONTROLOVAL	C: \Projekty\rozitko_logo.bmp	
ING.V.POLANSKÝ	L. ŘEŽÁBEK	T. ŘEŽÁBEK	L. ŘEŽÁBEK		
INVESTOR	JIHOČESKÝ KRAJ				
MÍSTO STAVBY	HUSOVA 3, ČESKÉ BUDĚJOVICE				
NÁZEV STAVBY	STŘEDNÍ ZDRAVOTNÍ ŠKOLA VESTAVBA PODKROVÍ A PŘÍSTAVBA SCHODIŠTĚ				
VÝKRES	VYTÁPĚNÍ ÚPRAVA VS V SUTERÉNU			DATUM	03.2009
				STUPEŇ PD	DPS
				MĚŘITKO	1:100
				ČÍS. VÝKRESU	1

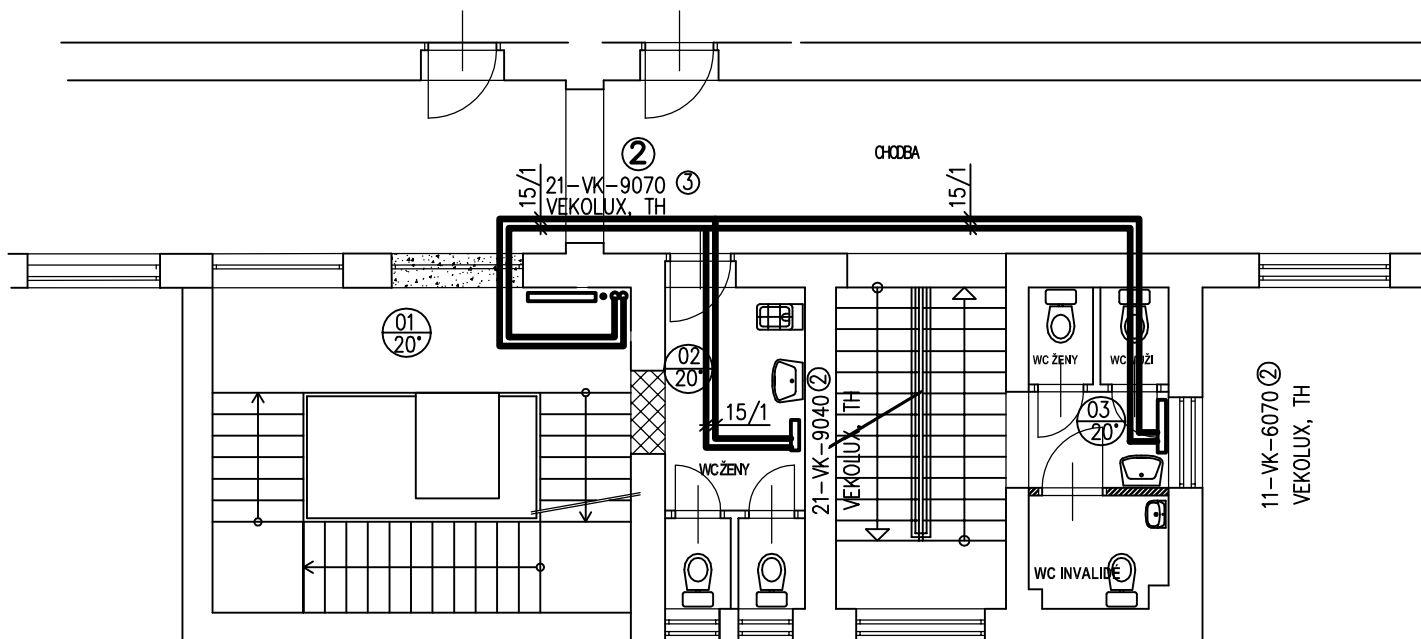


VED. PROJEKTANT	ZODP. PROJEKTANT	KRESLIL	KONTOLOVAL	C: \Projekty\razitko_logo.bmp	
ING.V.POLANSKÝ	L. ŘEŽÁBEK	T. ŘEŽÁBEK	L. ŘEŽÁBEK		
INVESTOR	JIHOČESKÝ KRAJ				
MÍSTO STAVBY	HUSOVA 3, ČESKÉ BUDĚJOVICE				
NÁZEV STAVBY STŘEDNÍ ZDRAVOTNÍ ŠKOLA VESTAVBA PODKROVÍ A PŘÍSTAVBA SCHODIŠTĚ				DATUM	03.2009
				STUPEŇ PD	DPS
				MĚŘÍTKO	1:100
VÝKRES VYTÁPĚNÍ PŮDORYS 3.NP				Čís. VÝKRESU	2

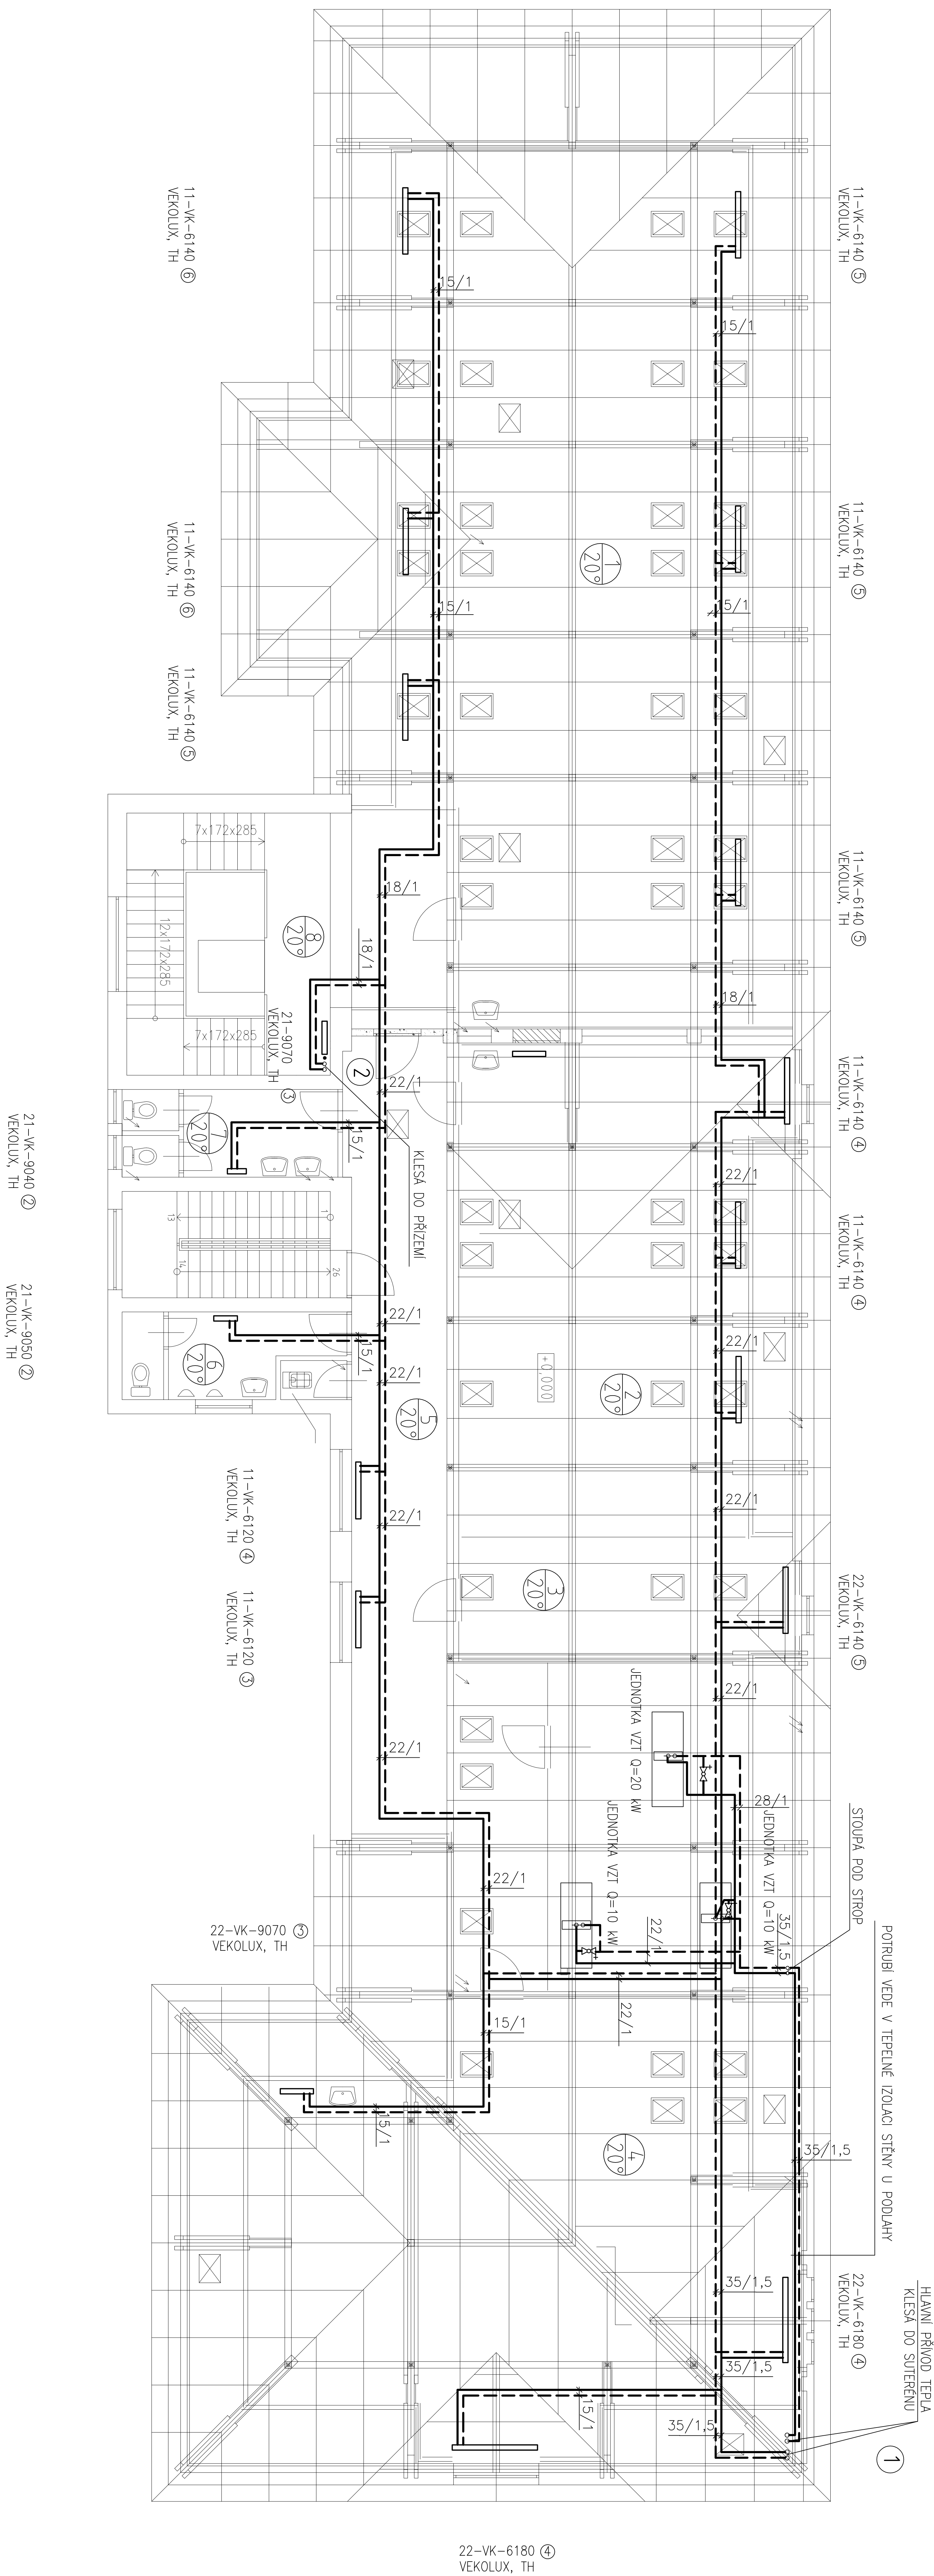


POTRUBÍ Z CU VEDE V PODLAŽE V NÁSTYPU

[illegible]

SCHEMA ZAPOJENÍ JEDNOTEK VZDUCHOTEHNIKY

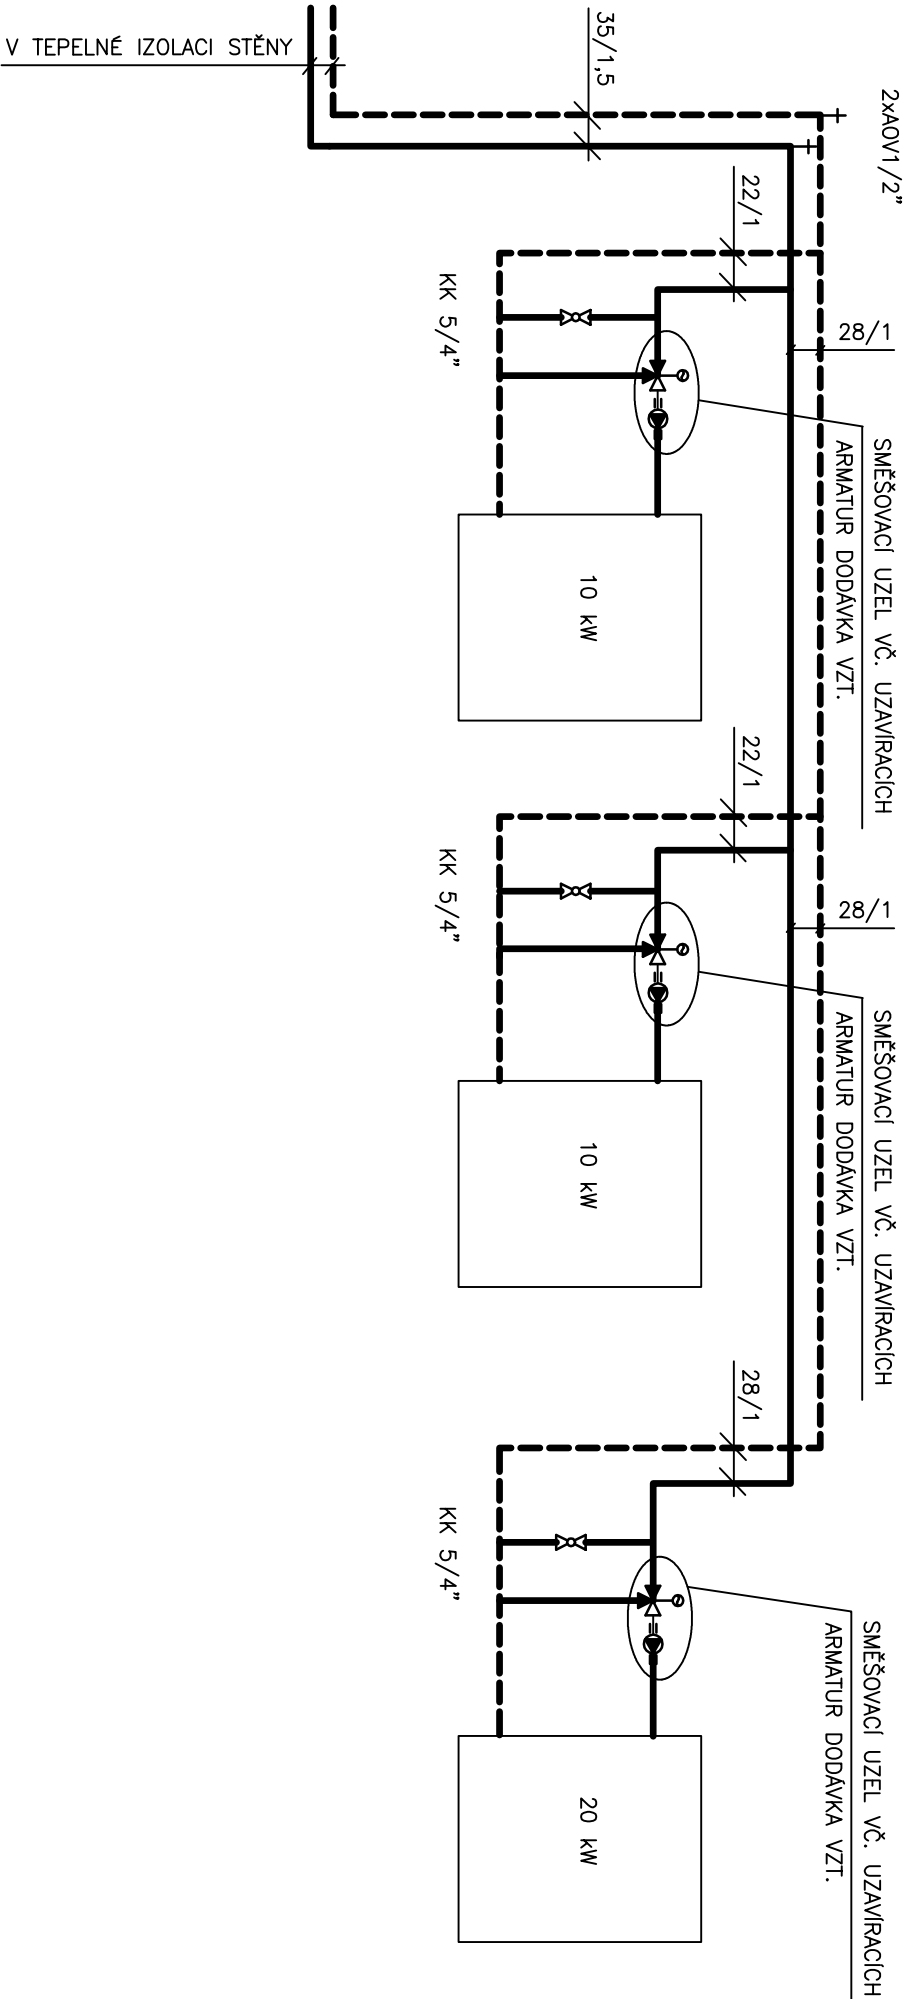

SCHEMA STOUPAČEK 1-2

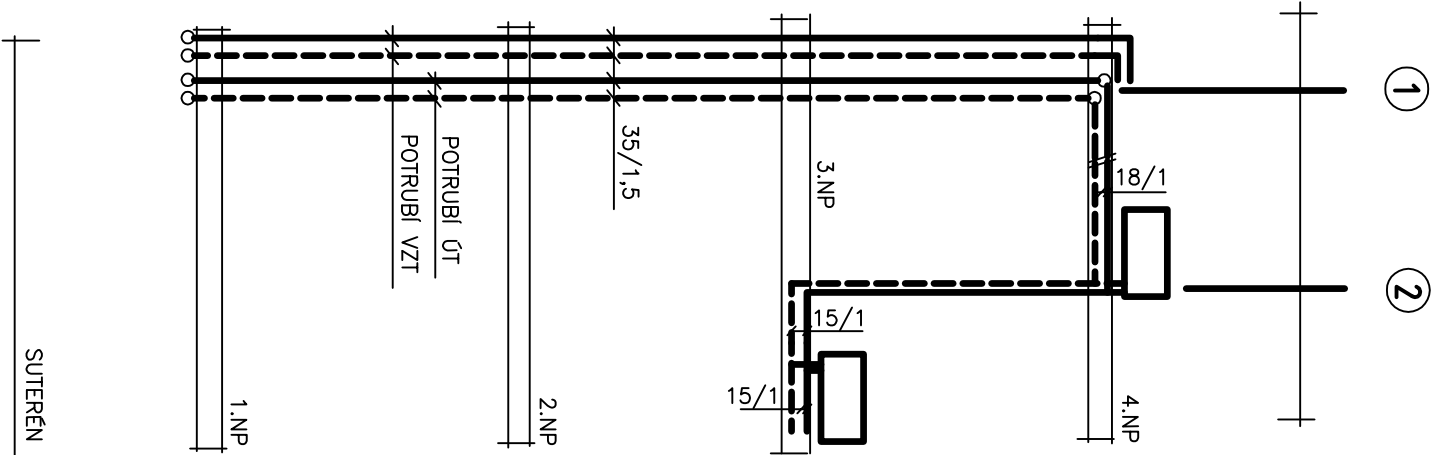

VED. PROJEKTANT	ZODP. PROJEKTANT	KRESIL	KONTROLOVAL	C:\Projekty\rozitko_logo.bmp	
ING.V.POLANSKÝ	L. ŘEŽÁBEK	T. ŘEŽÁBEK	L. ŘEŽÁBEK		
INVESTOR	JIHOČESKÝ KRAJ				
MÍSTO STAVBY	HUSOVA 3, ČESKÉ BUDĚJOVICE				
NÁZEV STAVBY	STŘEDNÍ ZDRAVOTNÍ ŠKOLA VESTAVBA PODKROVÍ A PŘÍSTAVBA SCHODIŠTĚ				
VÝKRES	VYTÁPĚNÍ MONTÁŽNÍ SCHEMA			DATUM	03.2009
				STUPEŇ PD	DPS
				MĚŘÍTKO	—
	ČÍS. VÝKRESU			4	