




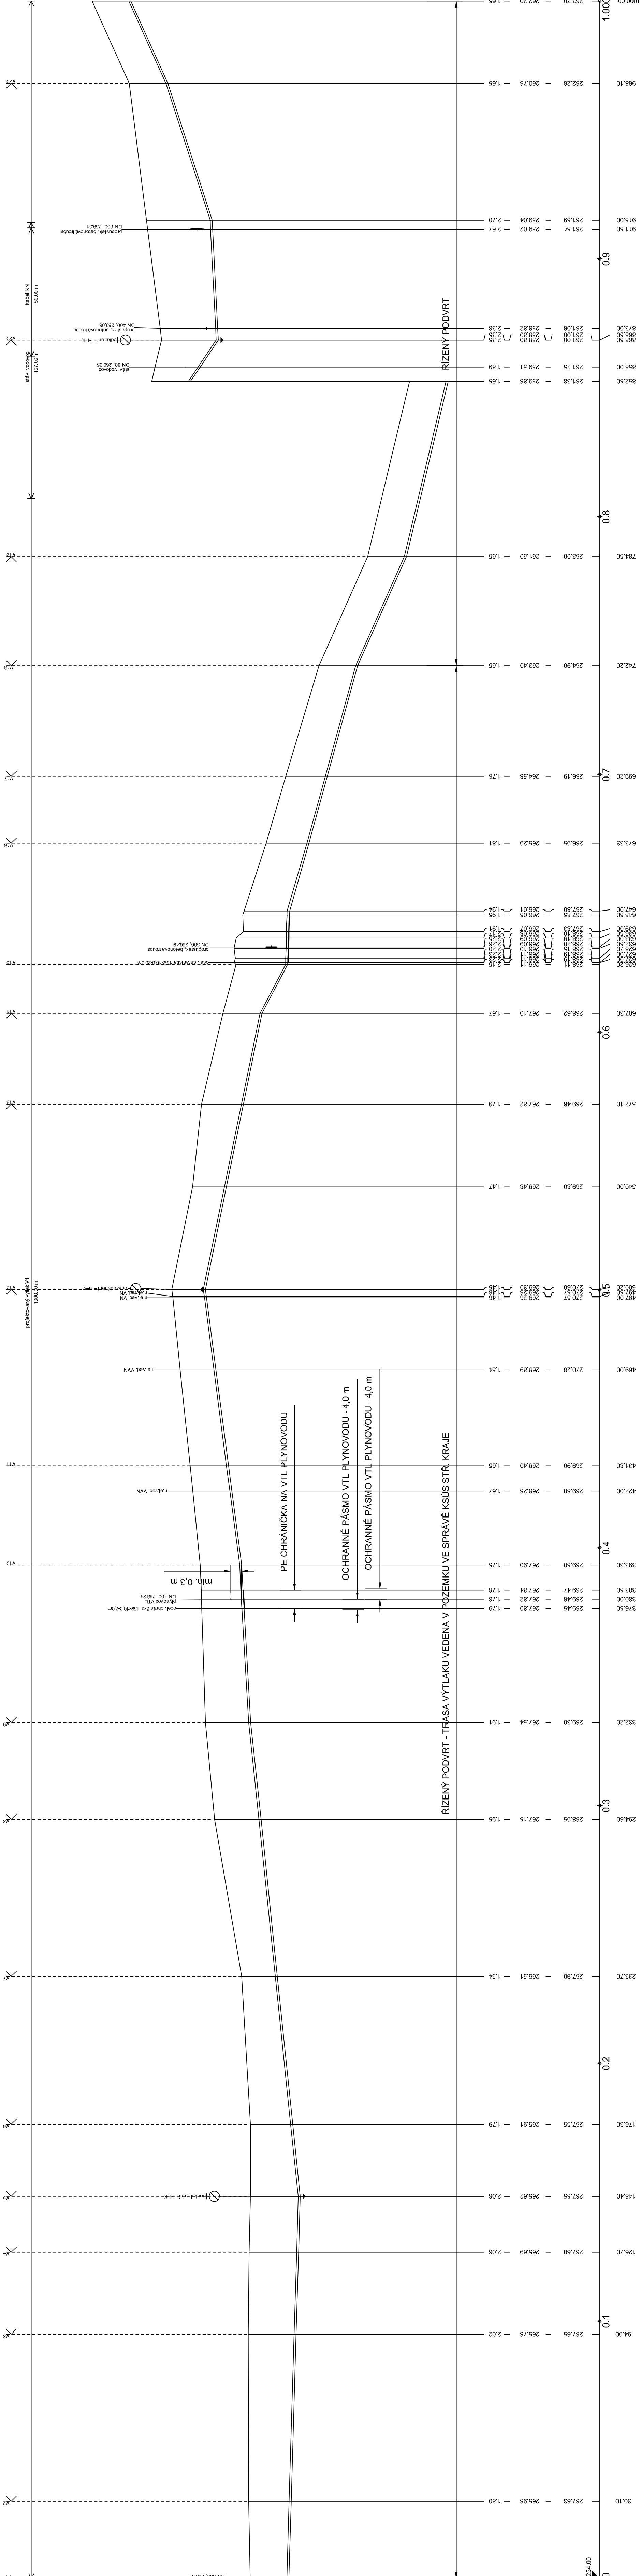

Podélný profil vodovodu P - 1. část

MĚŘÍTKO 1:1000 / 1:100



VÝSKOVÝ SYSTÉM
BALT PO VYROVNÁNÍ

		Vodohospodářsko-inženýrská služba spol. s r. o. Na Sltězně 1079, 500 03 Hradec Králové tel.: 495 076 011, fax: 495 541 342, e-mail: vis@vsnk.cz	
ZADÁVACÍ DOKUMENTACE			
JAVINING PROJEKTU  ING. HERMAN	ZODP. PROJEKTANT  ING. HERMAN	PROJEKTANT RAZEK	KONTRAKČNÍ INŽENÝR 
VESTOR		OBJEDNATEL	FORMÁT 7 A4
VHS VRCHLICE MALEČ, a.s.	VHS VRCHLICE MALEČ, a.s.	DATUM 09/17	STUPEŇ 02 (DPS)
STŘEDOČESKÝ	OBEC NEŠKARDICE, PĚRŠTEJNEC	Č. ZÁK. 08915-350	ARCH. Č. 08915
KČE	VODOVOD A KANALIZACE NEŠKARDICE, PĚRŠTEJNEC SO 13 - VODOVOD PĚRŠTEJNEC	MĚŘÍTKO 1 : 1000/100	ČÍSLO PRÍLOHY
PRÍLOHA	VODOVÝ PROFIL VODOVODU P - 1. ČÁST-KM0,0 - 1,0	D.1.1.1.1.1	