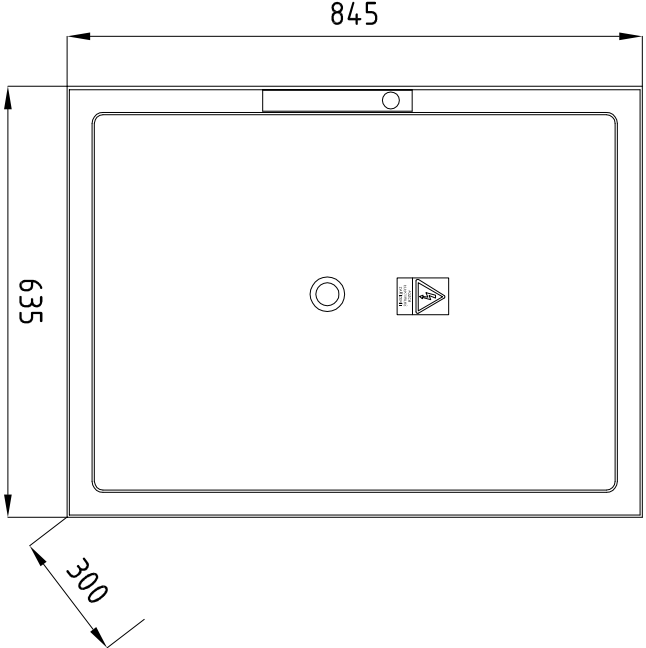


Vodohospodářsko-inženýrské služby spol. s r. o., Na Střezině 1079, 500 03 Hradec Králové
tel.: 495 076 011, fax: 495 541 342, e-mail: vis@vishk.cz

ZADÁVACÍ DOKUMENTACE


| | | | | |
|--|--------------------------|---------------------------------|---------------------------|----------------------------|
| HLAVNÍ ING. PROJEKTU ING. HERMAN | | ZODP. PROJEKTANT ING. HERMAN | PROJEKTANT BC. VALENTA | KONTROLOVAL ING. HERMAN |
| INVESTOR | OBJEDNATEL | | | FORMÁT A4 |
| VHS VRCHLICE-MALEČ, a.s. | VHS VRCHLICE-MALEČ, a.s. | | | DATUM 09/17 |
| | | | | STUPEŇ ZD(DPS) |
| KRAJ | OBEC | | | Č. ZAK. 08915-400 |
| STŘEDOČESKÝ | NEŠKAREDICE, PERŠTEJNEC | | | ARCH. Č |
| AKCE VODOVOD A KANALIZACE NEŠKAREDICE, PERŠTEJNEC | | | | MĚŘÍTKO |
| | | | | |
| | | | | ČÍSLO PŘÍLOHY |
| PŘÍLOHA | OBVODOVÉ SCHÉMA RM1 | | | D.2.2.4.3 |
| TENTO VÝKRES A JEHO PŘÍLOHY JSOU NAŠÍM DUŠEVNÍM VLASTNICTVÍM, NESMÍ BÝT BEZ NAŠEHO PŘEDCHOZÍHO PÍSEMNÉHO SOUHLASU KOPÍROVÁNY, ROZMNOŽOVÁNY ANI ZPŘÍSTUPNĚNY JINÝM OSOBÁM NEBO FIRMÁM | | | | |

[illegible]

| | | | | | | | | | | A |
|--|---|---|---|---|---|---|---|---|----|---|
| 1 | 2 | 3 | 4 | 5 | 6 | 7 | 8 | 9 | 10 | |
| <div>ČELNÍ POHLED:</div> <div></div> | | | | | | | | | | B |
| <div>VÝSTRAŽNÉ ŠTÍTKY</div> <div>NA DVEŘE ROZVADĚČE UMÍSTIT VÝSTRAŽNÝ ŠTÍTEK: POZOR ELEKTRICKÉ ZAŘÍZENÍ VSTUPNÍ SVORKY A ZAŘÍZENÍ PŘED HLAVNÍM VYPÍNAČEM OPATŘIT ŠTÍTKEM: POZOR POD NAPĚTÍM I PŘI VYPNUTÉM HLAVNÍM VYPÍNAČI.</div> | | | | | | | | | | C |
| <div>OCHRANA PŘED ÚRAZEM EL.PROUDEM:</div> <div>Ochrana před úrazem elektrickým proudem, dotykem neživých částí:<ul style="list-style-type: none">- automatickým odpojením od zdroje- ochranným pospojováním- proudovým chráničem s vybavovacím proudem do 30mA- malým napětímOchrana před dotykem živých částí:<ul style="list-style-type: none">- izolací- kryty nebo přepážkami- konstrukčním provedením rozvaděče</div> | | | | | | | | | | D |
| <div>ROZVODNÉ SOUSTAVY:</div> <div>PŘÍVOD 3NPE ~50Hz 230/400V TN-S ROZVOD 3NPE ~50Hz 230/400V TN-S 24V= PELV</div> | | | | | | | | | | E |
| <div>POPIS ROZVÁDĚČE:</div> <div>ROZMĚRY VxŠxH 845x635x300mm, POLYESTEROVÁ NÁSTĚNNÁ ROZVODNICE BARVA ŠEDÁ - RAL 7032 KRYTÍ IP66/IP20 PŘÍVODY I VÝVODY Z DOLA, DOLŮ</div> | | | | | | | | | | F |
| <div>RM1</div> <div>ROZVADĚČ</div> | | | | | | | | | | G |
| <div>AKCE : VODOVOD A KANALIZACE NEŠKAREDICE, PERŠTEJNEC Elektročást INVESTOR : VHS VRCHLICE-MALEČAS. ZAK.ČÍSLO : 08915-400</div> <div>VÝKRES: OBVODOVÉ SCHÉMA RM1 ČÍSLO VÝKRESU : 03 Č.PŘÍLOHY: D.2.2.4.3 MĚŘÍTKO :</div> | | | | | | | | | | G |
| <div>DATUM : 09/2017 STUPEŇ : ZD(DPS) PROJEKTANT : Bc. VALENTA HIP : Ing. HERMAN</div> | | | | | | | | | | G |
| 1 | 2 | 3 | 4 | 5 | 6 | 7 | 8 | 9 | 10 | |


3PEN ~50Hz 230/400V TN-S, In=16A, Iks<10kA


~2xLVZ
GND(2xLV)

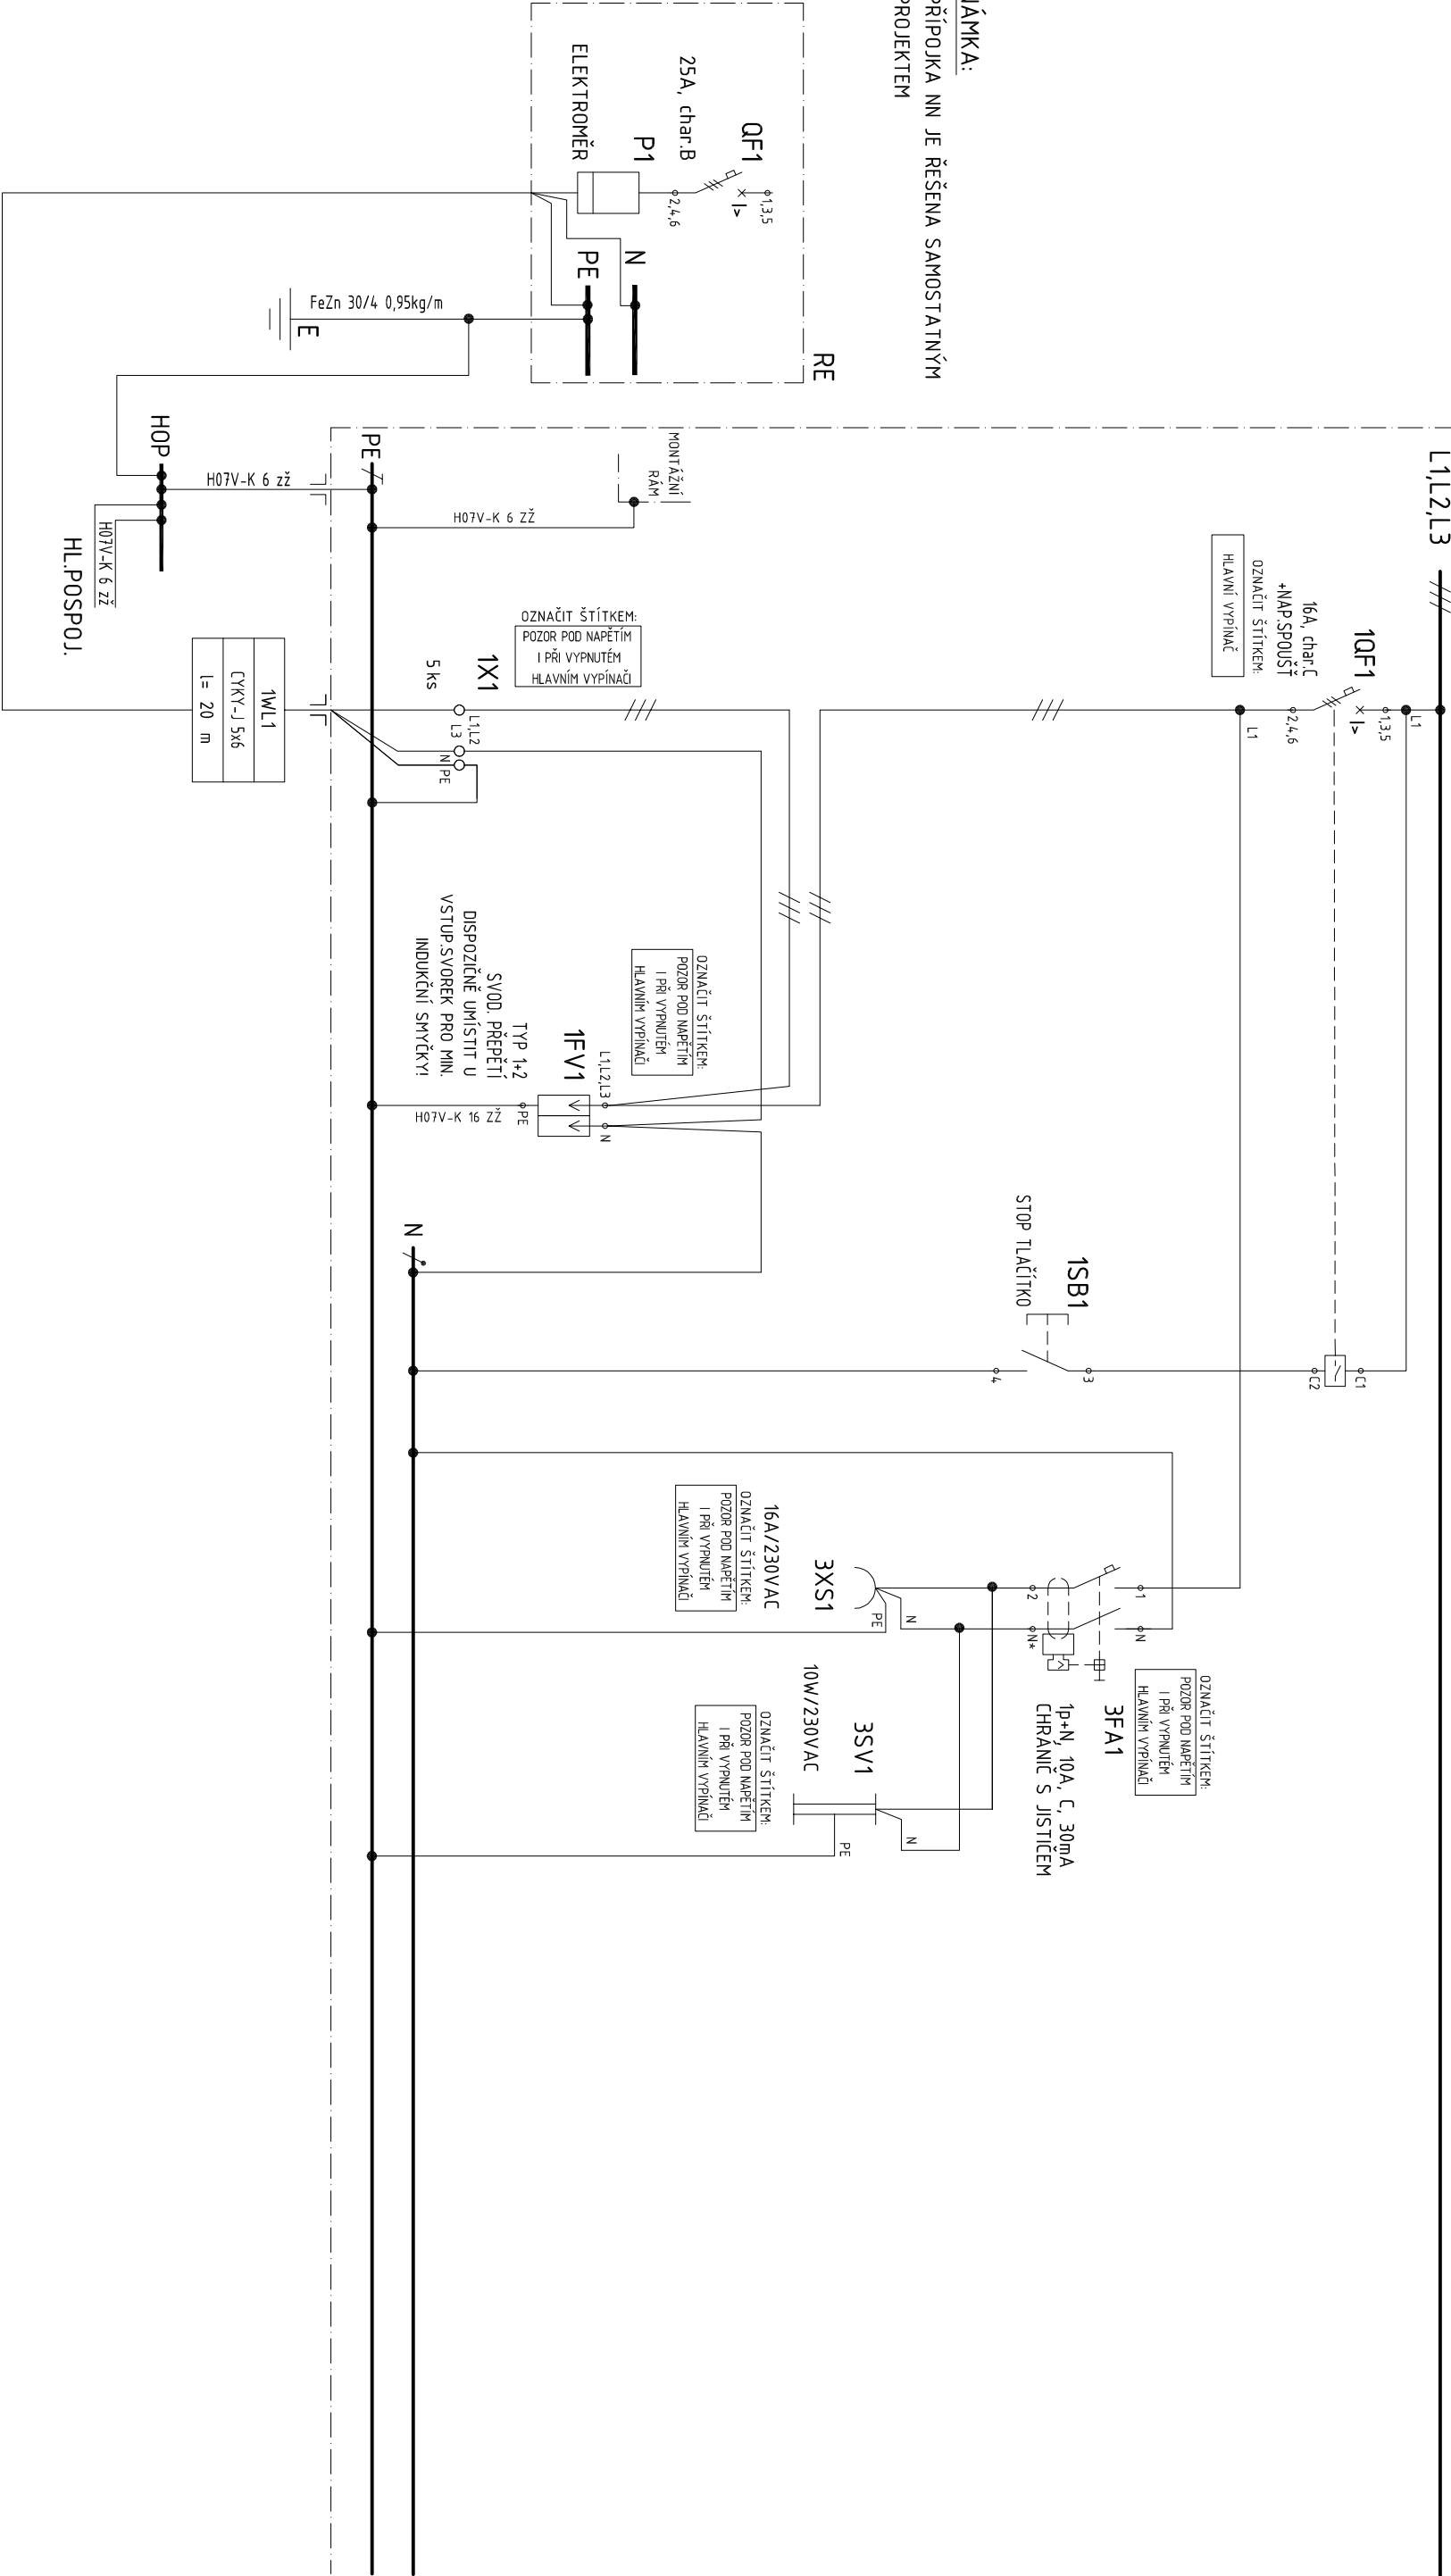



| | | |
|-------------|--------|--------------------------|
| RE | 1 | 3 |
| PŘÍPOJKA NN | PŘÍVOD | SER. OSVĚTLENÍ A ZÁSUVKA |

| | | | | | | |
|--------------------------|---|--|-----------------------------|--|----------------------|--|
| DATUM : 09/2017 | AKCE : VODOVOD A KANALIZACE NEŠKAREDICE, PERŠTEJNEC | | VÝKRES: OBVODOVÉ SCHÉMA RM1 | | POLE : | |
| STUPEŇ : ZD(DPS) | Elektročást | | ČÍSLO VÝKRESU : 04 | | Č.PŘÍLOHY: D.2.2.4.3 | |
| PROJEKTANT : Bc. VALENTA | INVESTOR : VHS VRCHLICE-MALEČAS. | | ZAK.ČÍSLO : 08915-400 | | MĚŘÍTKO : | |
| HIP : Ing. HERMAN | | | | | | |

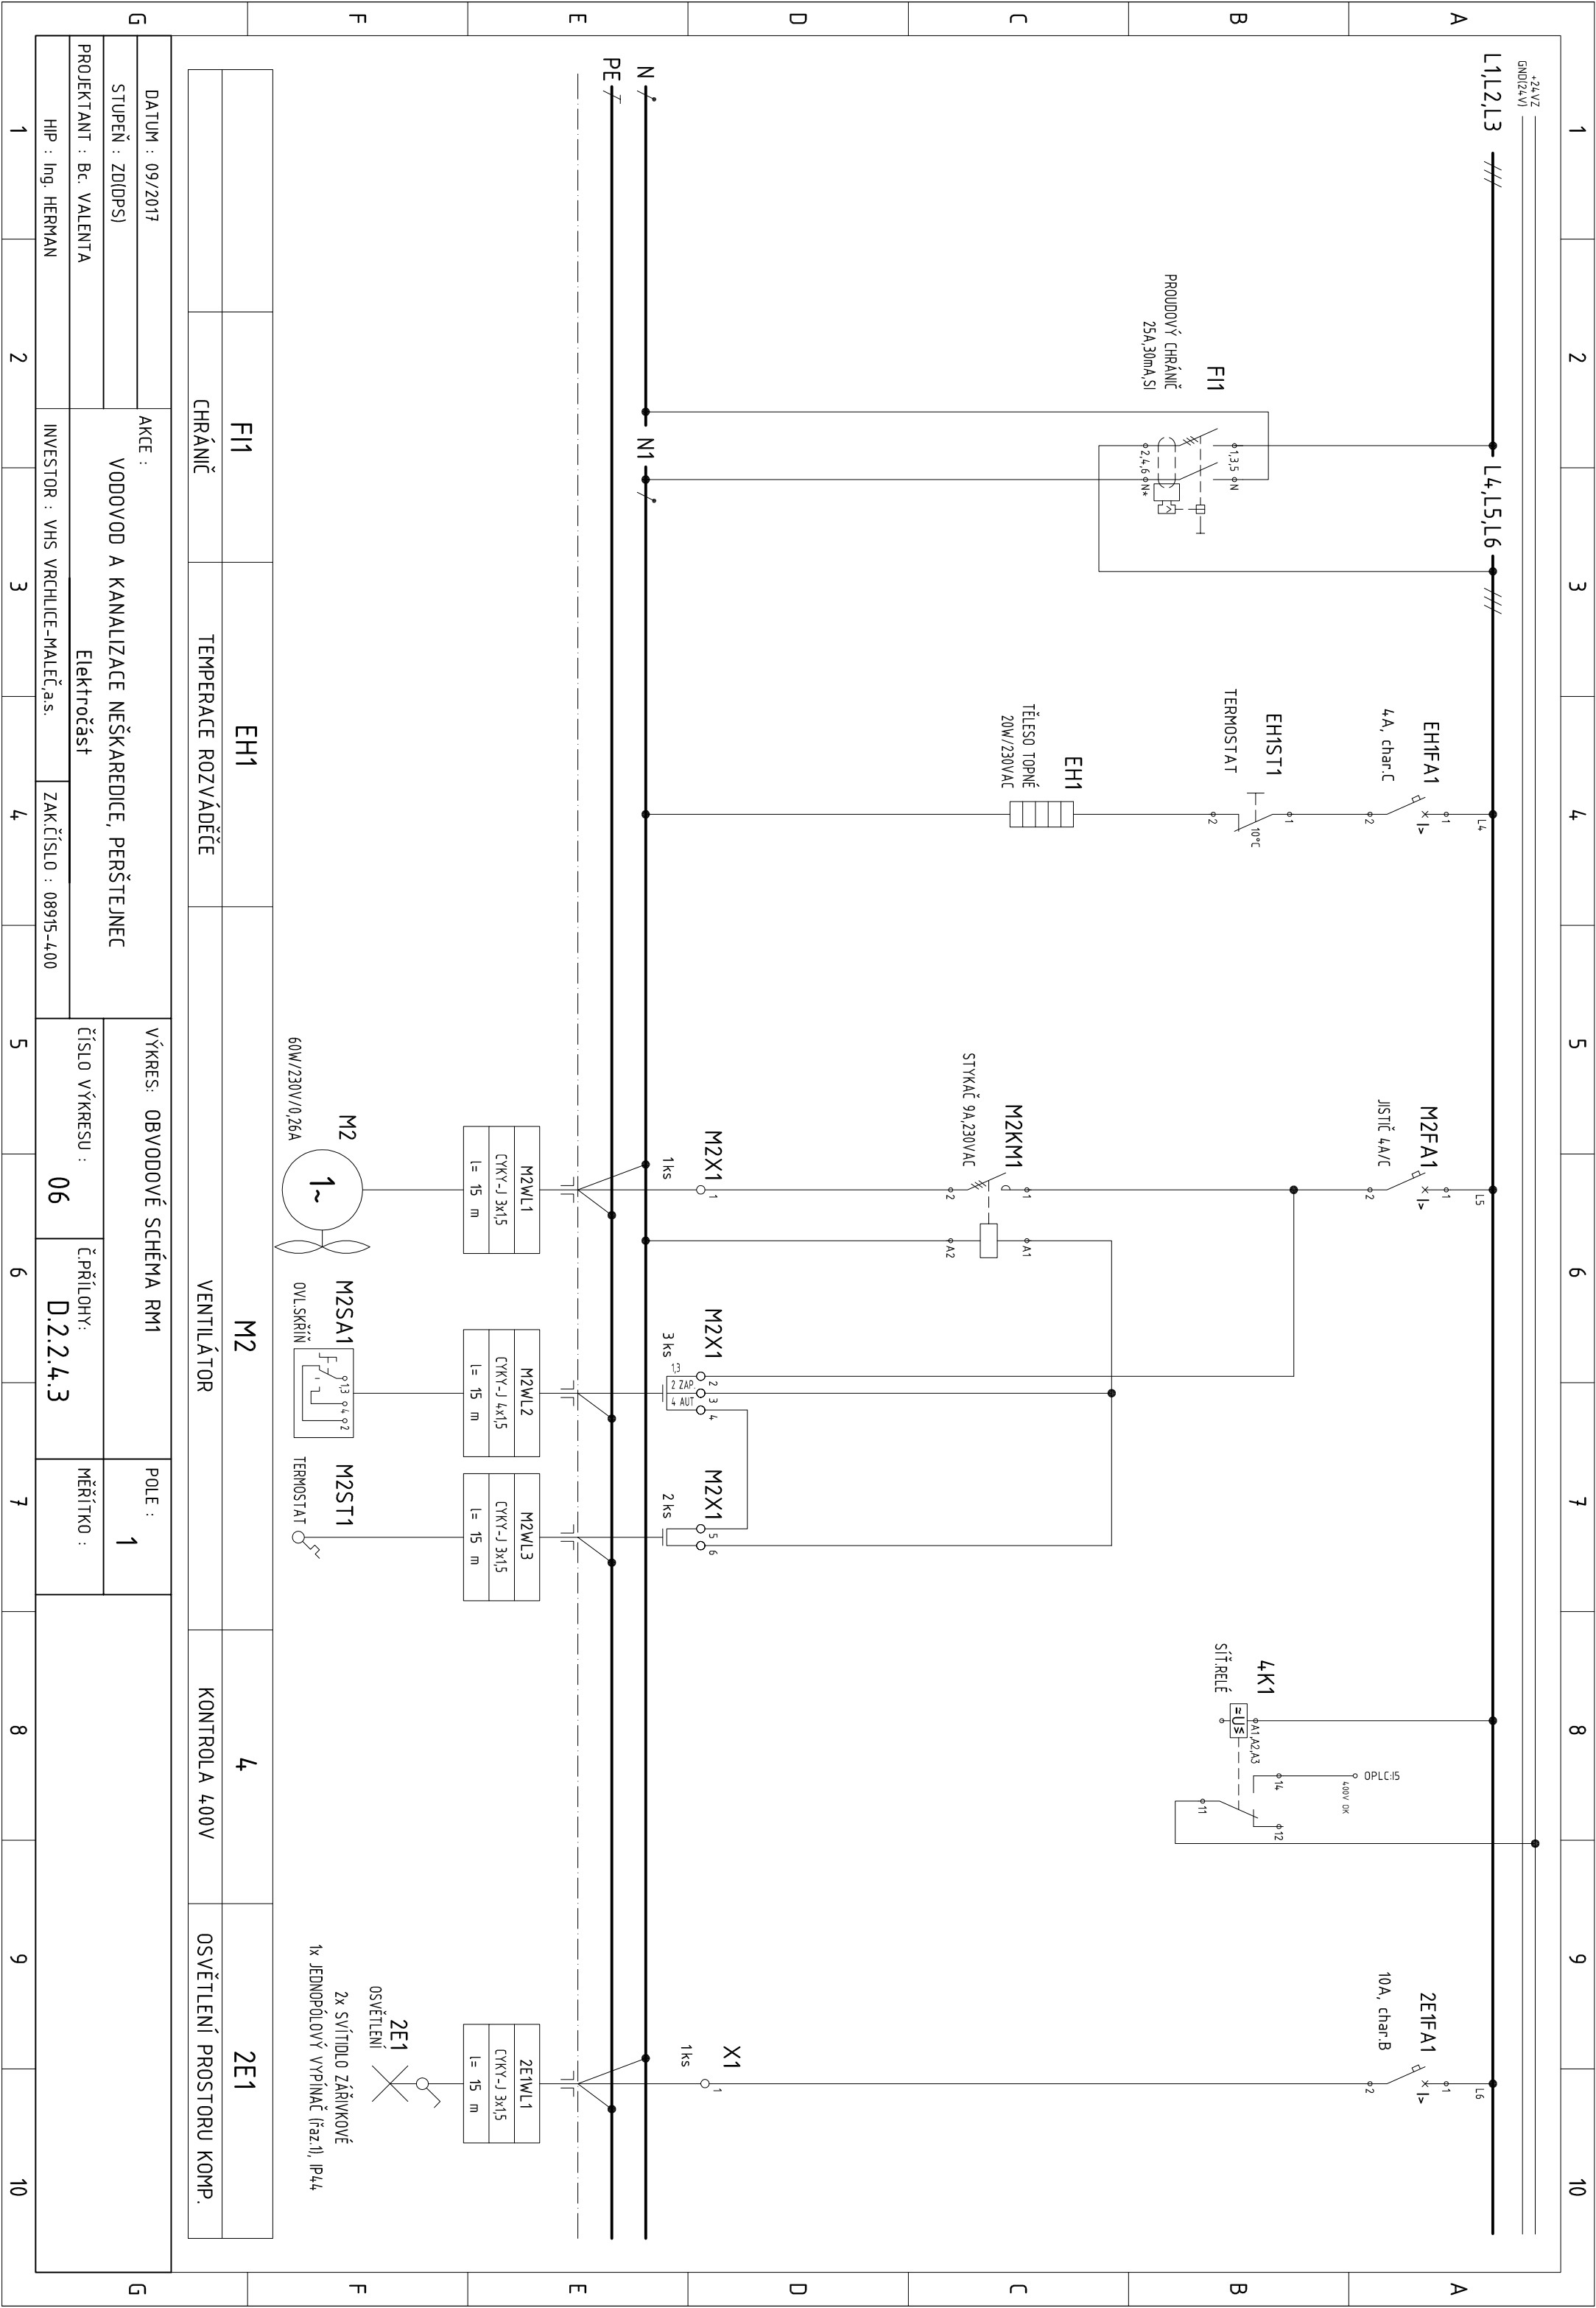


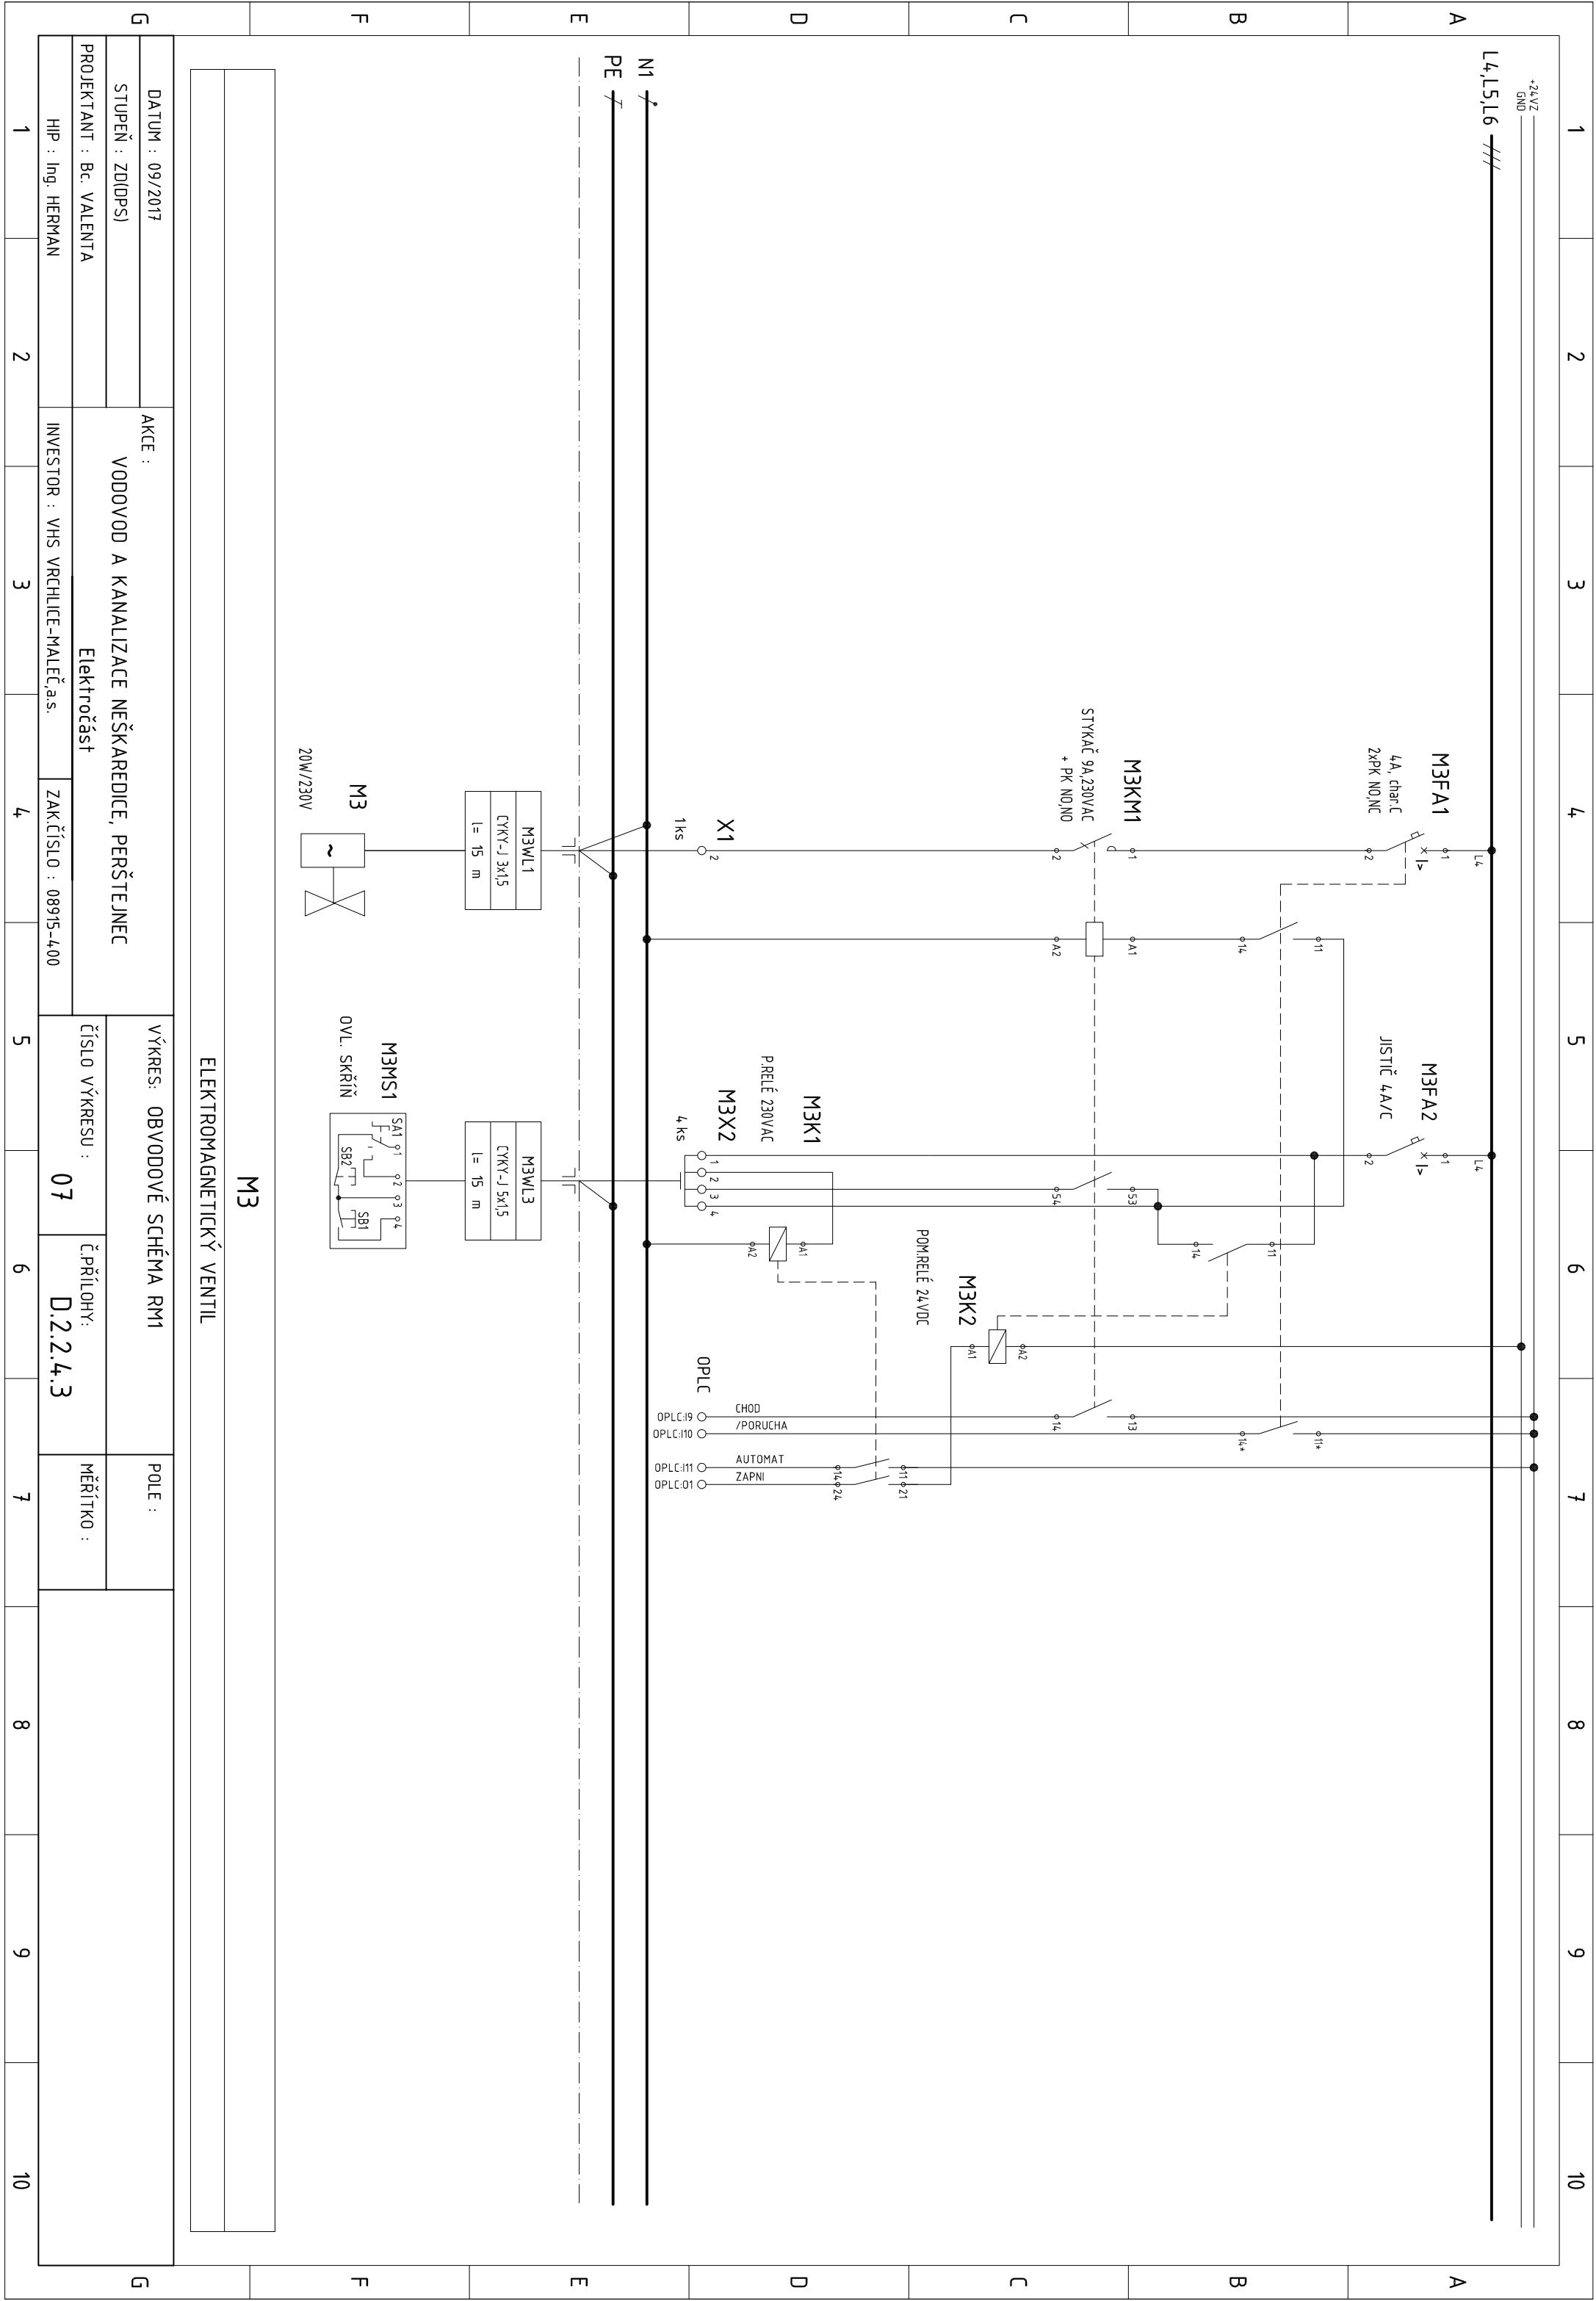

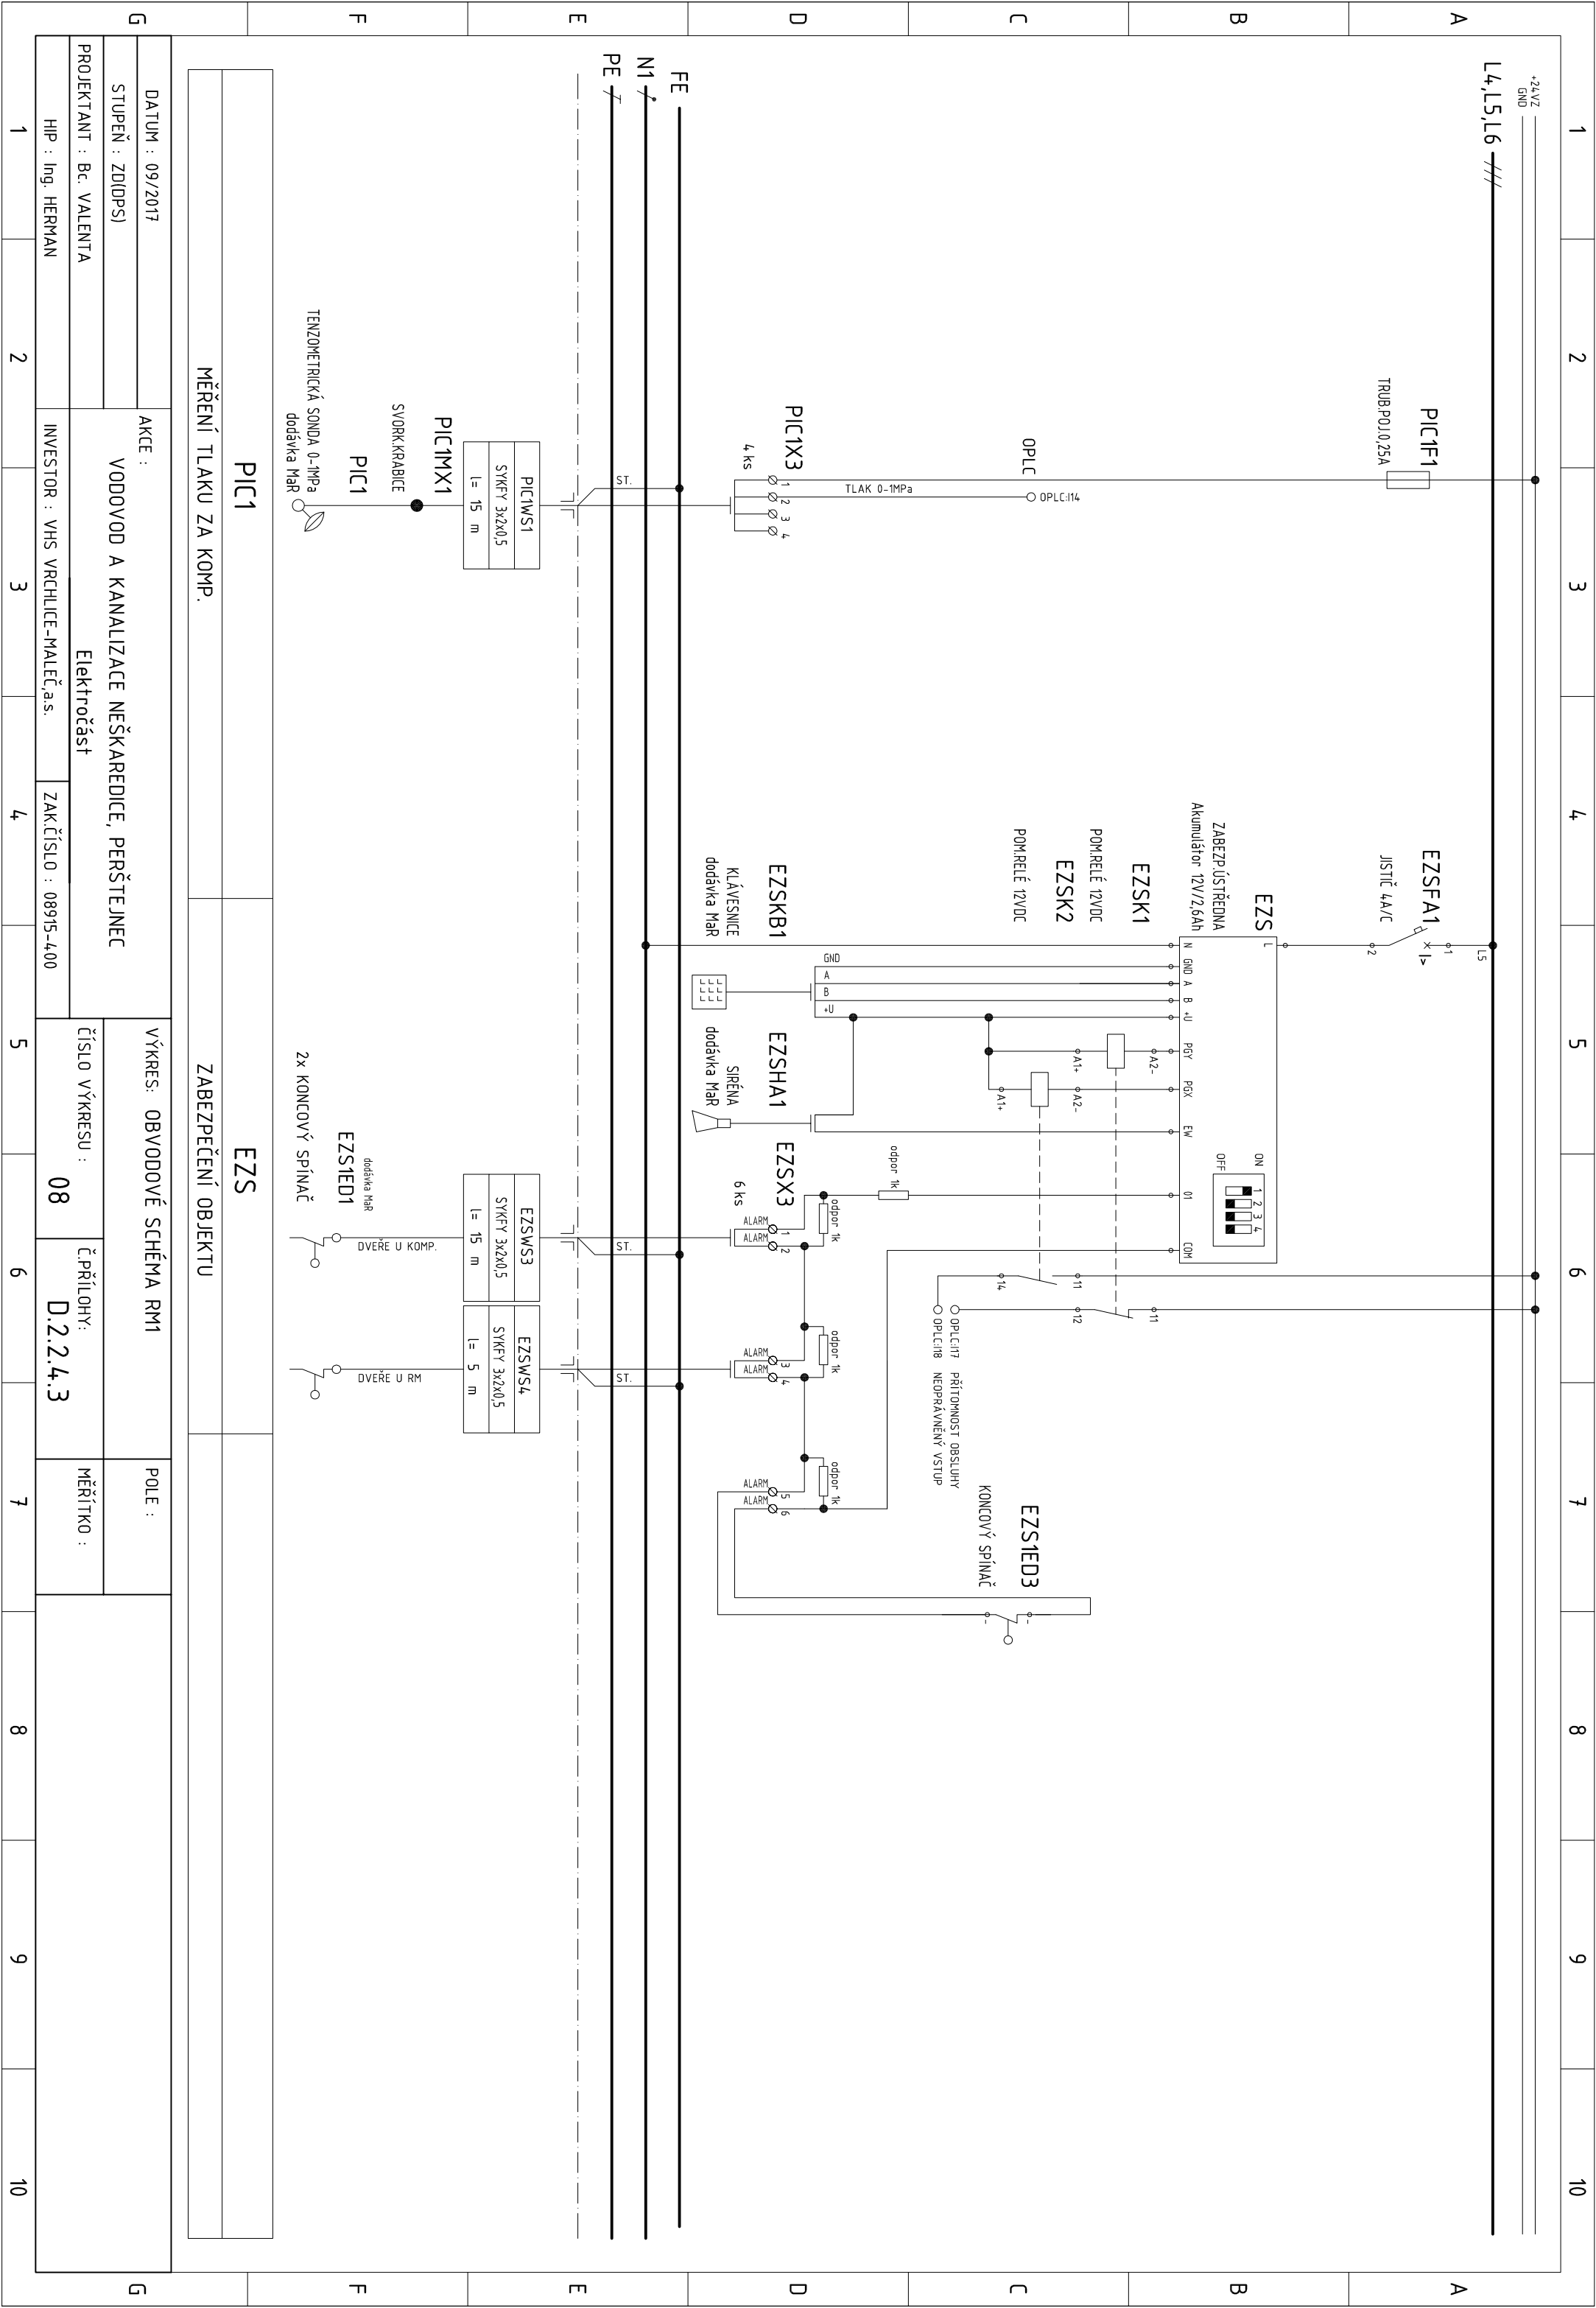

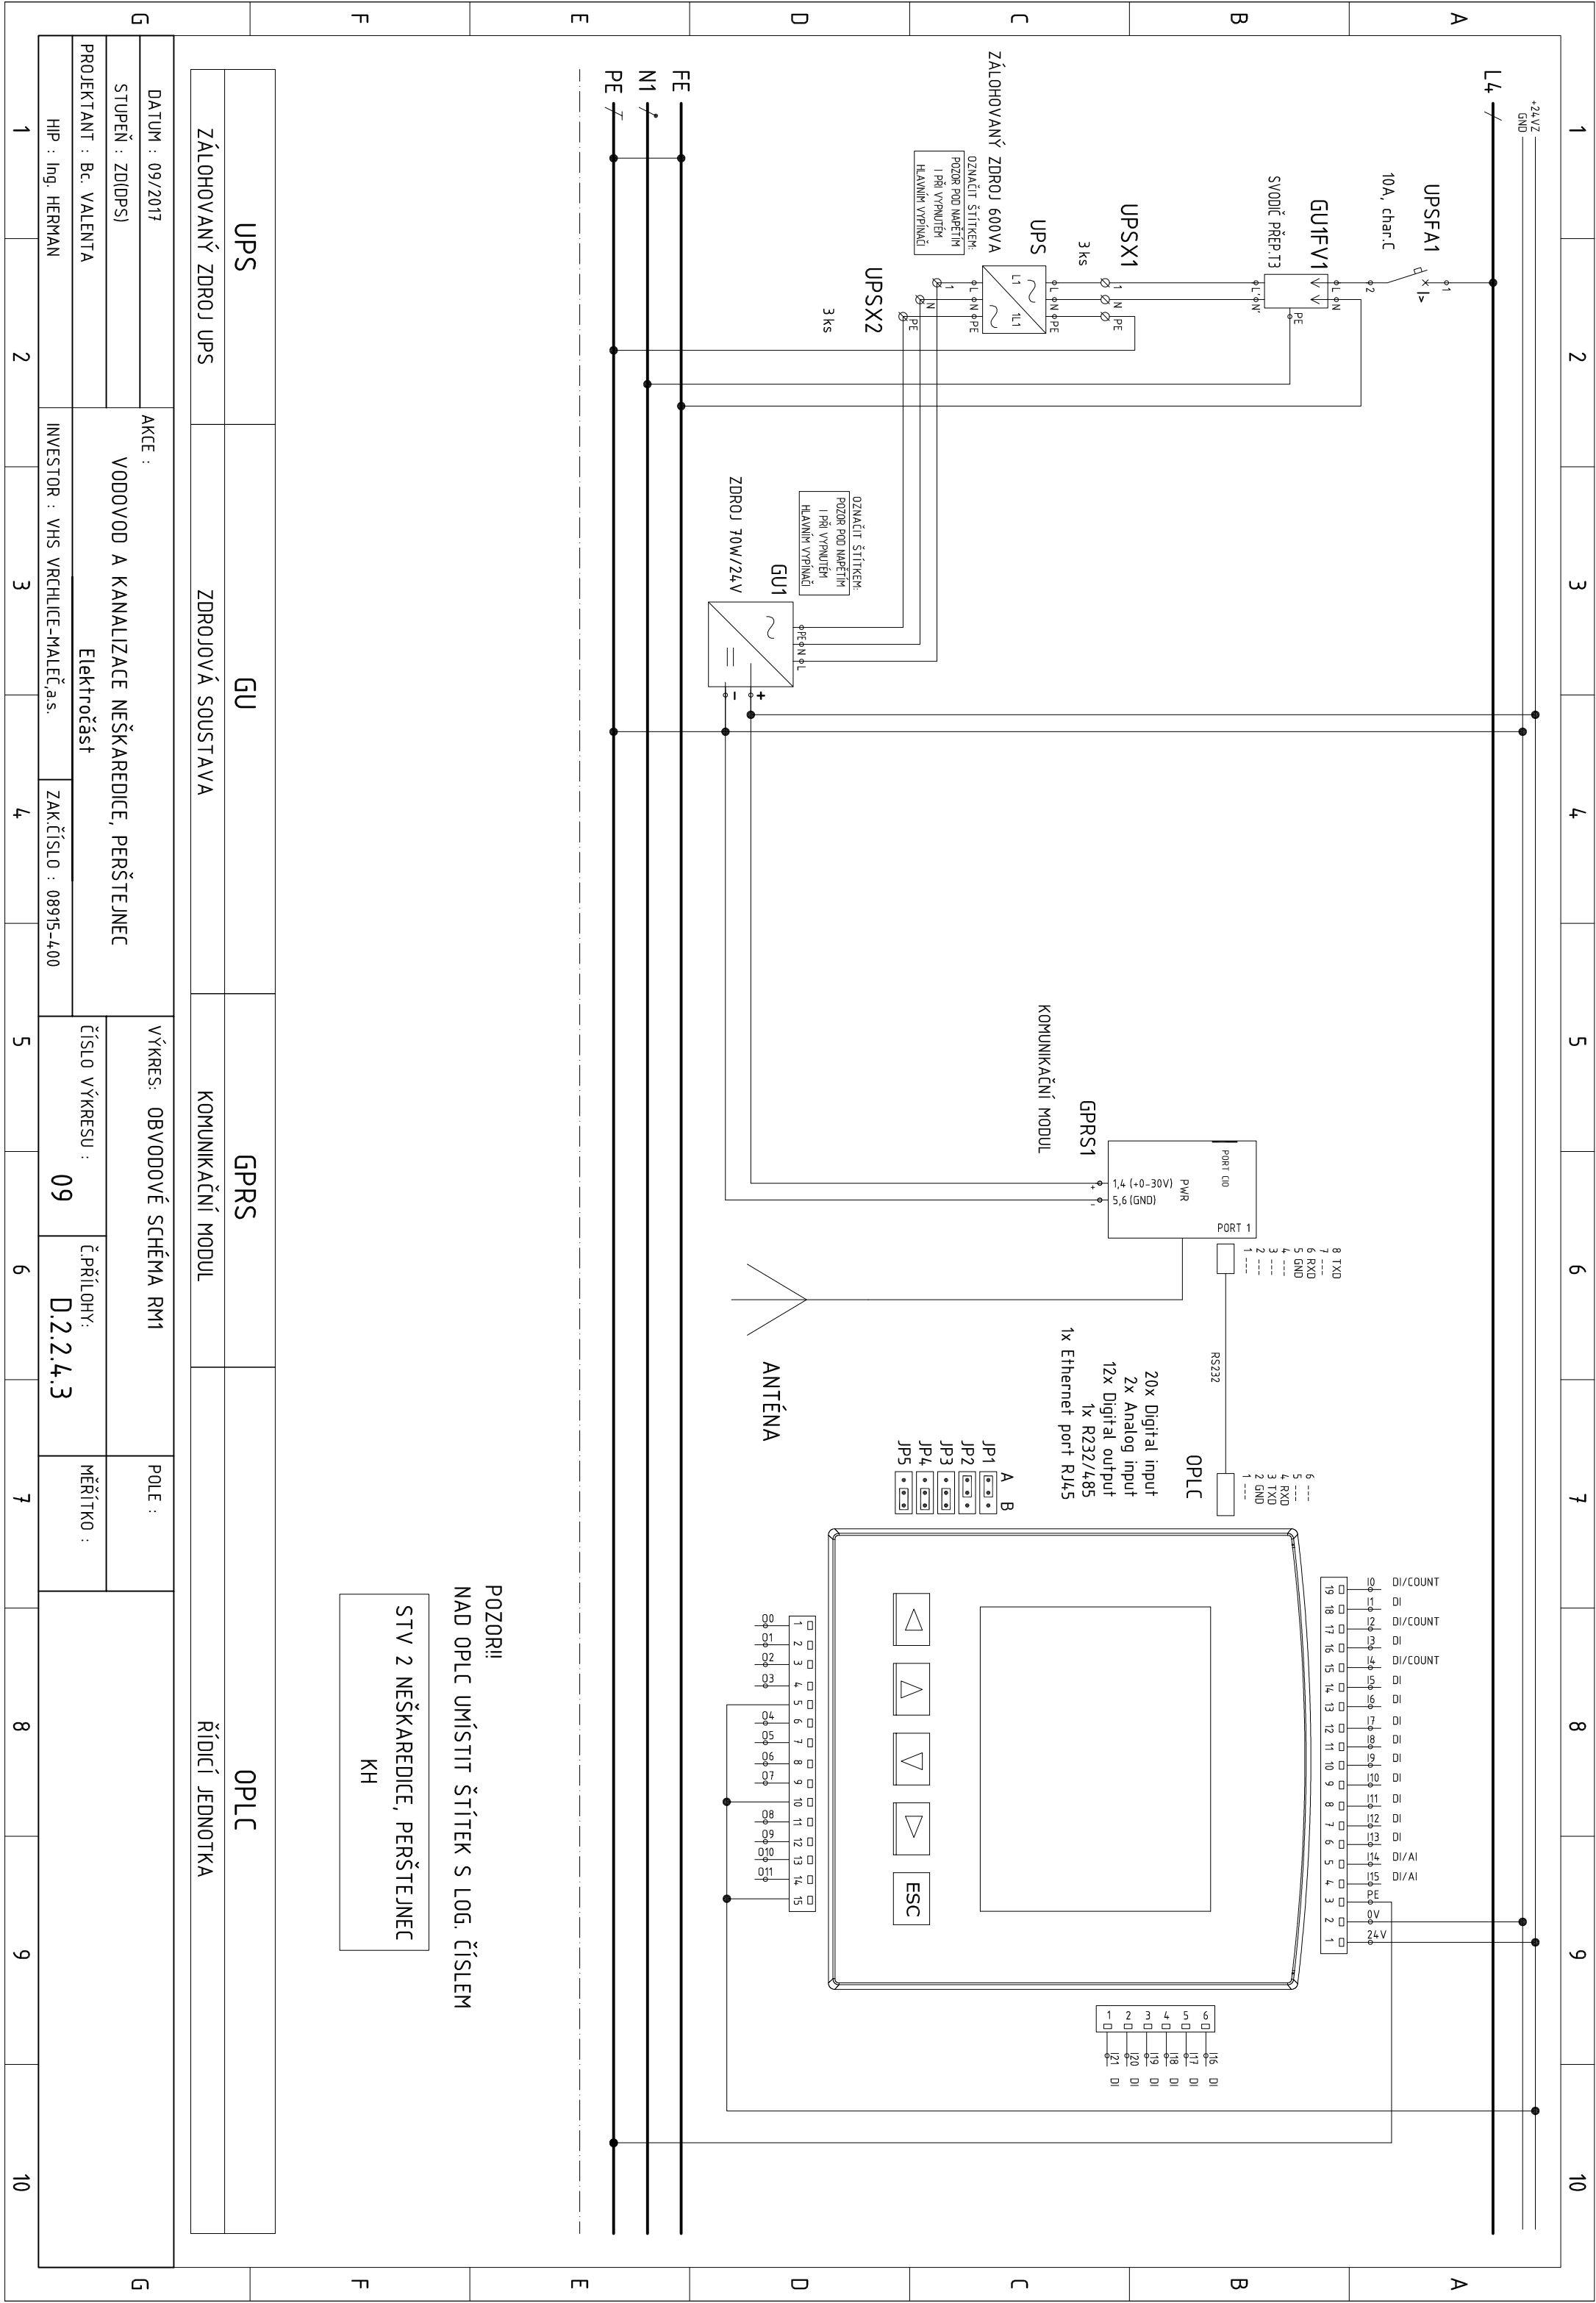


DEBLOKAČNÍ SKŘÍŇ D21:

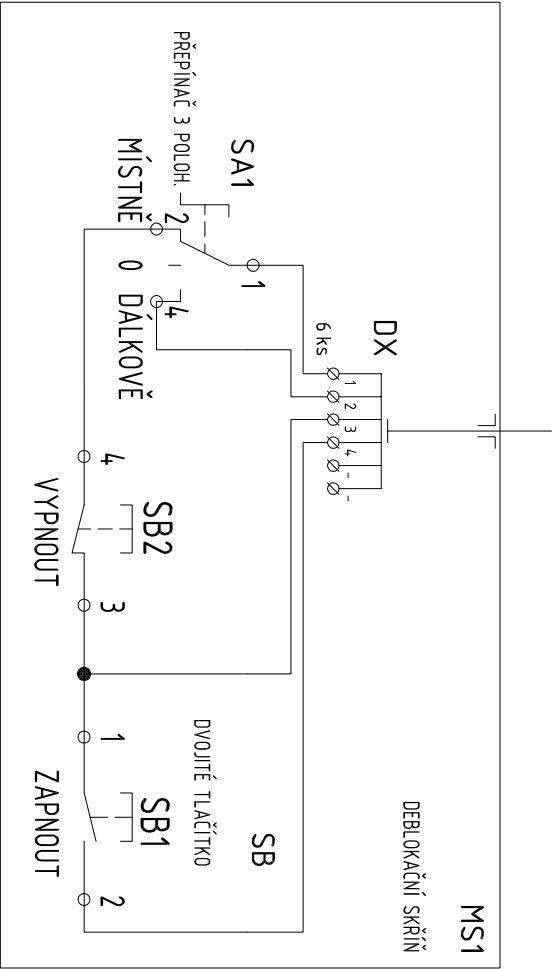

POUŽITÍ DEBLOKAČNÍ SKŘÍŇE:

MOTOR

DEBLOKAČNÍ SKŘÍŇ 125x200x120 (ŠxVxH), KRYTÍ IP54/20, NAPĚTÍ: 230V -24V
PŘÍVODY A VÝVODY Z DEBLOKAČNÍ SKŘÍŇE - ZDOLA

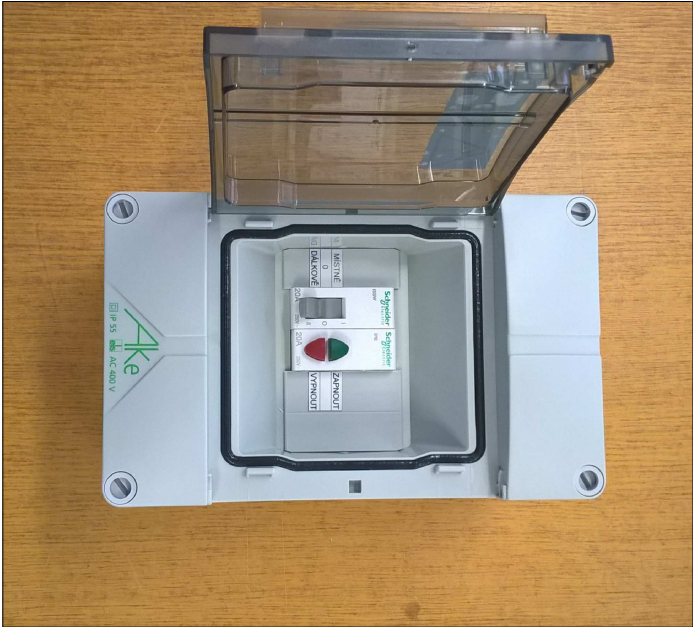

M3MS1 DEBLOKAČNÍ SKŘÍŇ

| | | | | | | | |
|--------------------------|--|---|-----------------------|-----------------------------|-----------------------------|--------|--|
| DATUM : 09/2017 | | AKCE : VODOVOD A KANALIZACE NEŠKAREDICE, PERŠTEJNEC Elektročást | | VÝKRES: OBVODOVÉ SCHÉMA RM1 | | POLE : | |
| STUPEŇ : ZD(PS) | | | | ČÍSLO VÝKRESU : 10 | Č.PŘÍLOHY: D.2.2.4.3 | | |
| PROJEKTANT : Bc. VALENTA | | | | | | | |
| HIP : Ing. HERMAN | | INVESTOR : VHS VRCHLICE-MALEČ.a.s. | ZAK.ČÍSLO : 08915-400 | | | | |