



LIBEŇSKÁ SPOJKA, STAVBA Č. 8313  
U KŘÍŽE - VYCHOVATELNA  
MAJETKOPRÁVNÍ ELABORÁT - ČÁST 1  
M 1:1 000

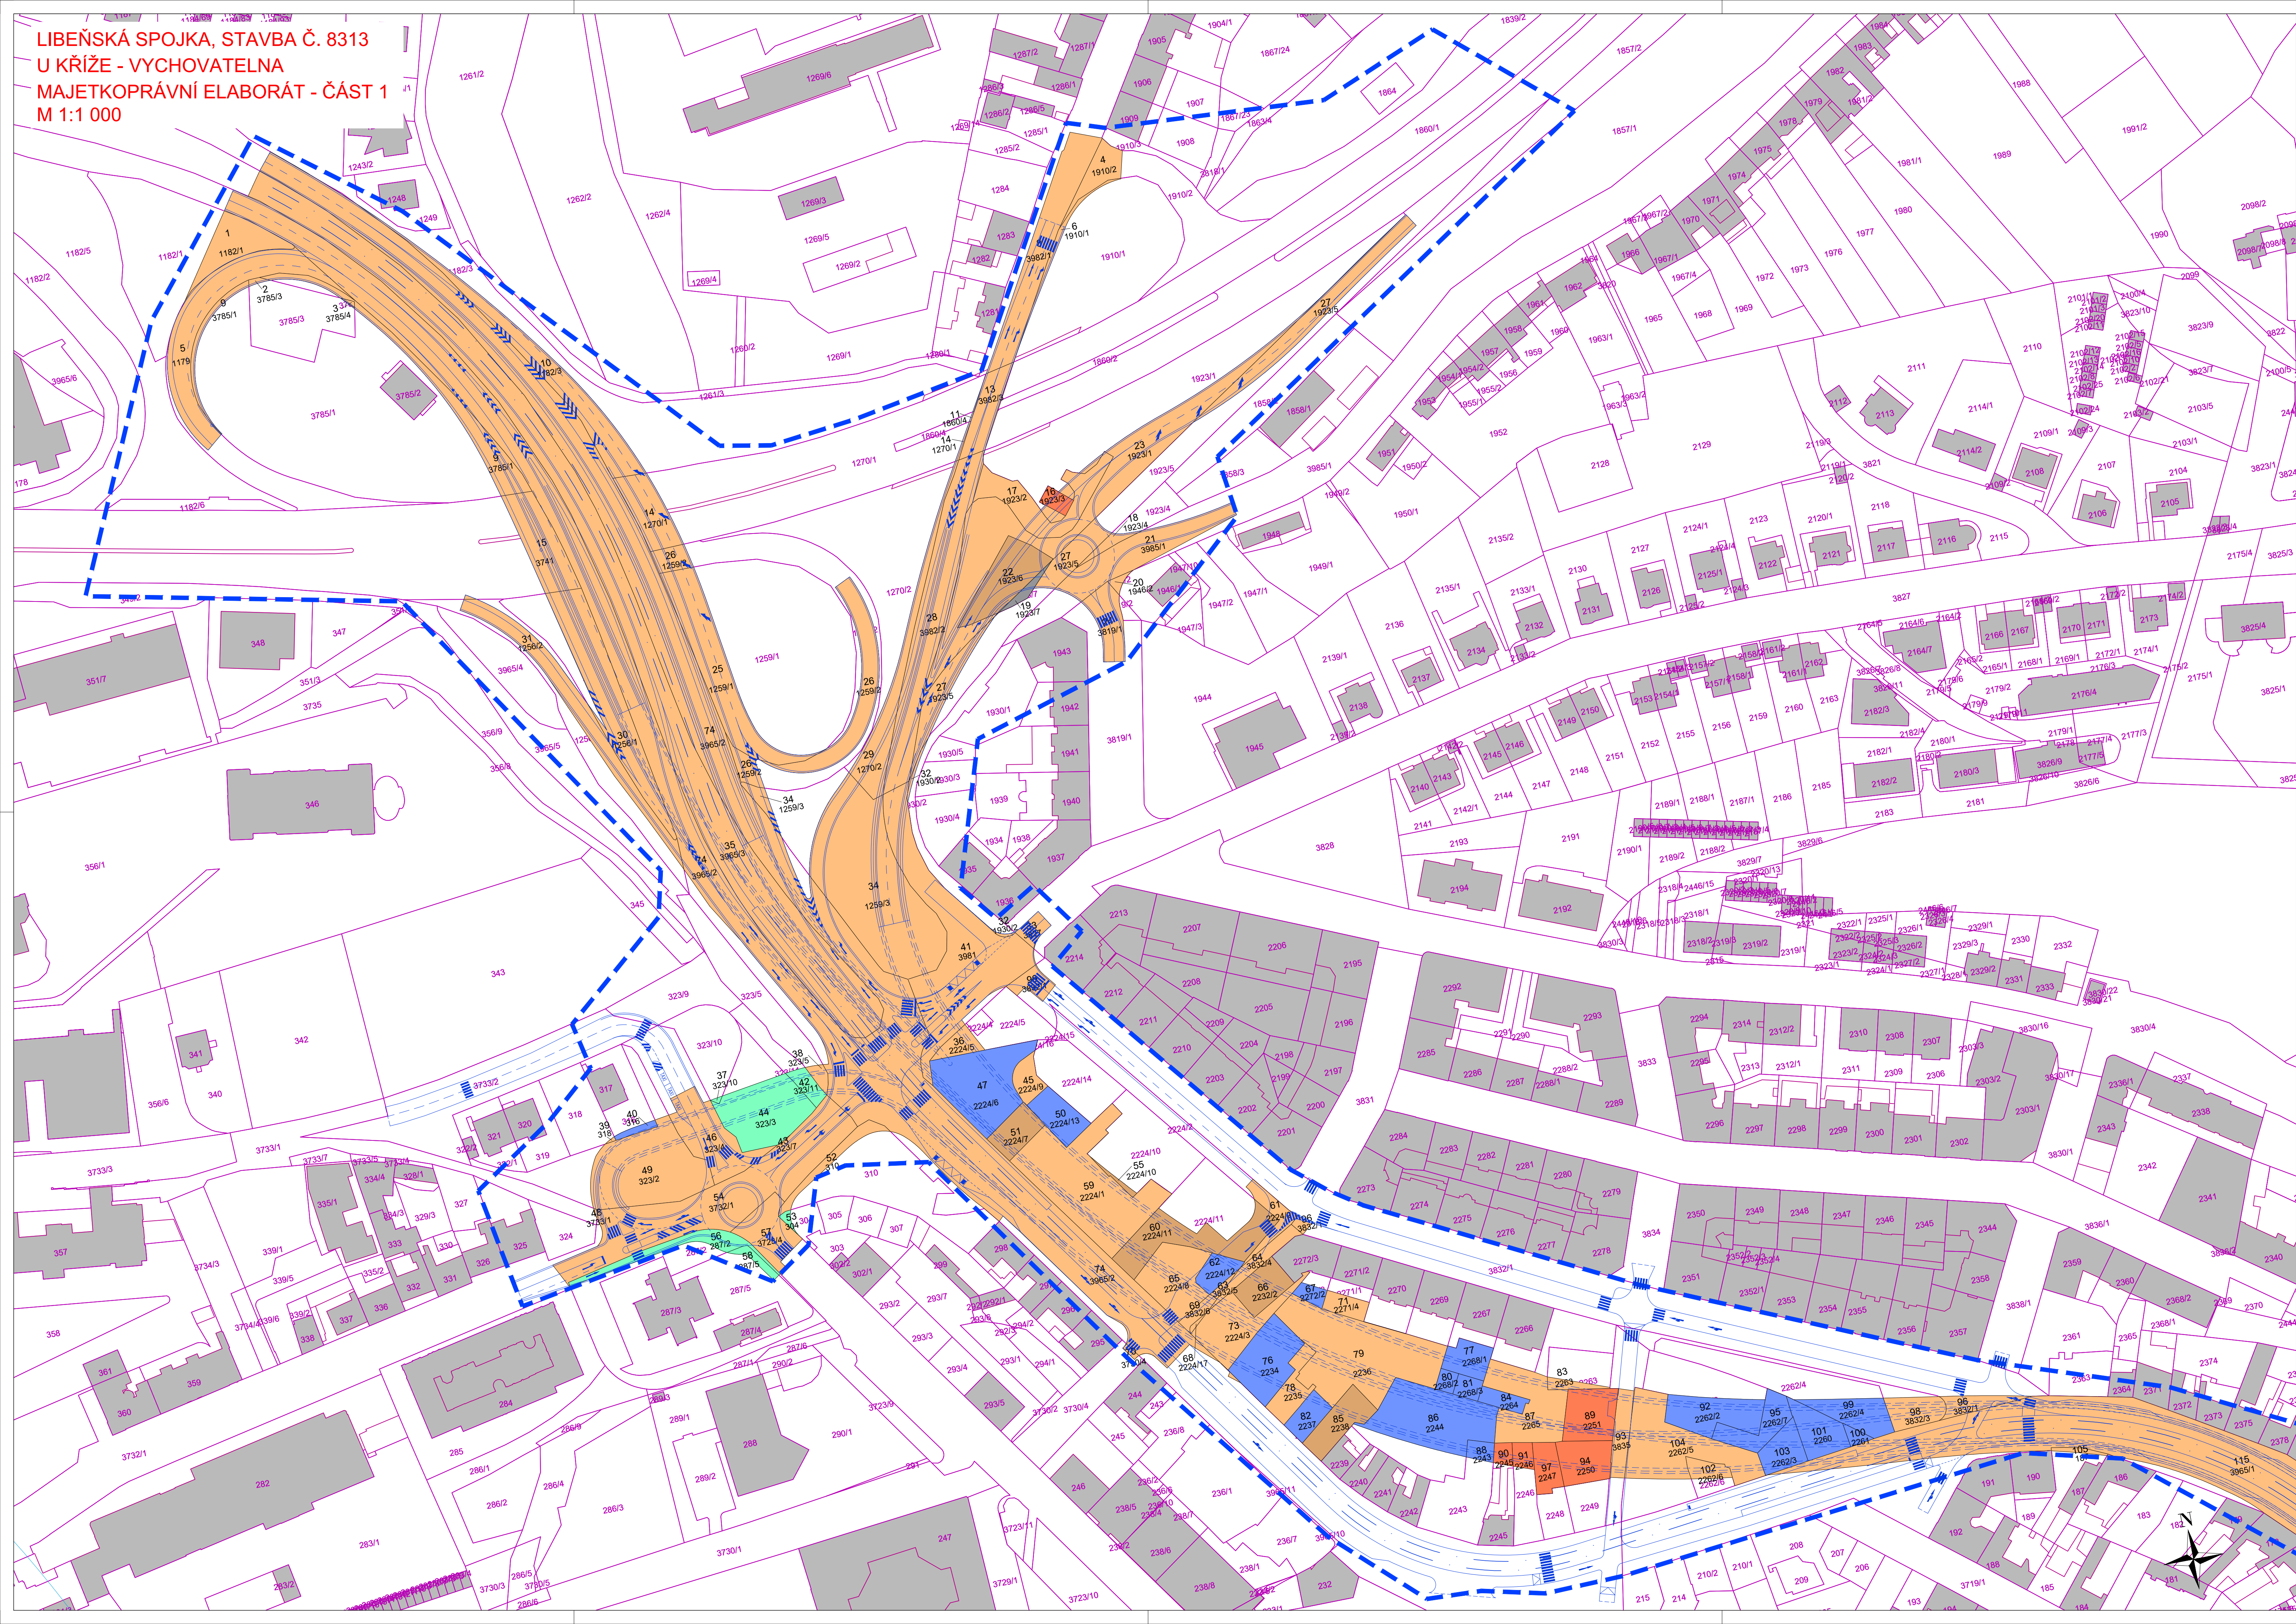

- LEGENDA
- HRANICE PRO NÁVRH ZMĚNY ÚZEMNÍHO PLÁNU STAVBY
  - ROZHRANÍ KATASTRÁLNÍCH ÚZEMÍ
  - HRANY KN
  - HRANY NÁVRH - POVRCH
  - HRANY NÁVRH - TUNEL
  - HRANY NÁVRH - NAVAZUJÍCÍ STAVBY MO
  - VLASTNÍK ČD A.S.
  - VLASTNÍK SZDC
  - VLASTNÍK ČESKÁ REPUBLIKA
  - VLASTNÍK CÍRKEV
  - VLASTNÍK DPP
  - VLASTNÍK FYZICKÁ OSOBA
  - VLASTNÍK HLAVNÍ MĚSTO PRAHA
  - VLASTNÍK PRÁVNICKÁ OSOBA
  - VÍCE TYPŮ VLASTNÍKŮ

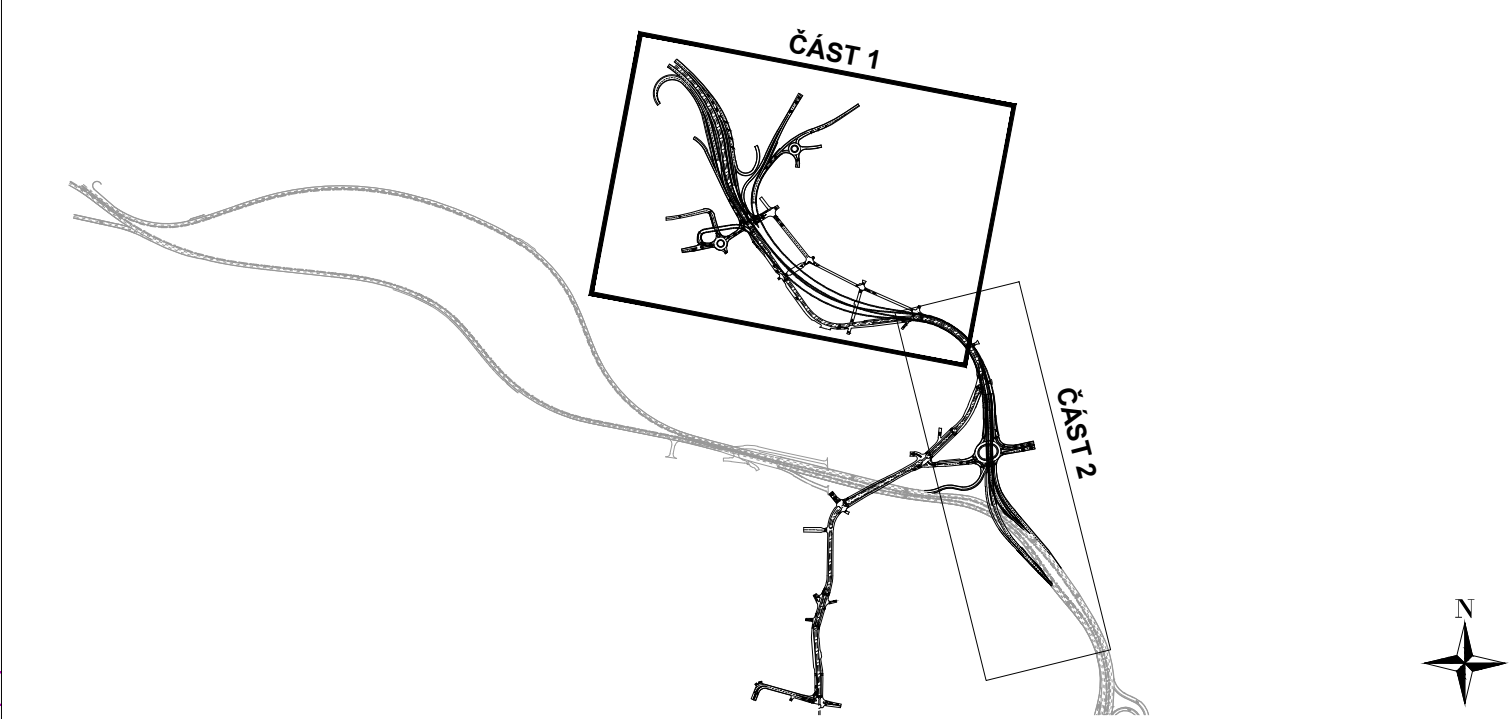

Souřadný systém : JTSK		Výškový systém : Bpv	
Objednatel		<div><div><div>PR HA</div><div>PR AGUE</div><div>PR AGA</div><div>PR AG</div></div><div>HLAVNÍ MĚSTO PRAHA Mariánské nám. 2 110 01 Praha 1 Česká republika</div></div>	
Zastoupení		odbor strategických investic MHMP Výšehradská 51 128 01 Praha 2 Česká republika	
Akce		Městský okruh, stavba č.8313 Libeňská spojka Vymezení hranice pro návrh změny územního plánu	
Měřítko	Datum	Stupen dok.	
1:1000	02/2017	—	
Číslo přílohy	Název přílohy	Počet stran	
1	Majetkoprávní elaborát – situace – ČÁST 1	10xA4	