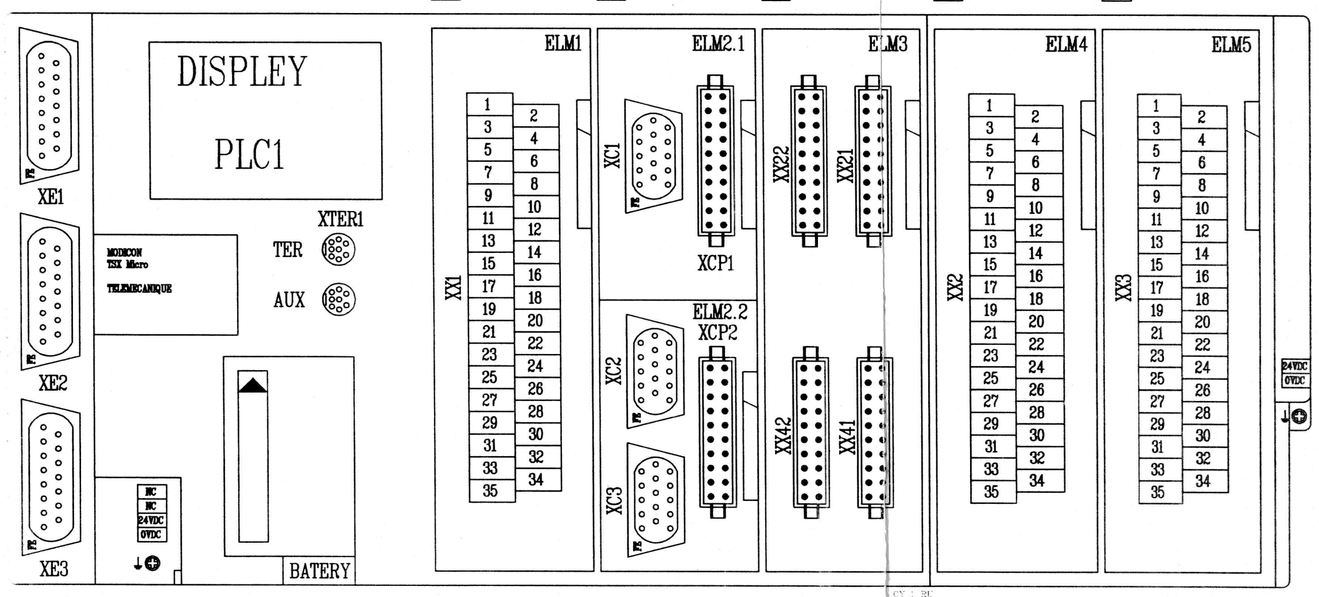

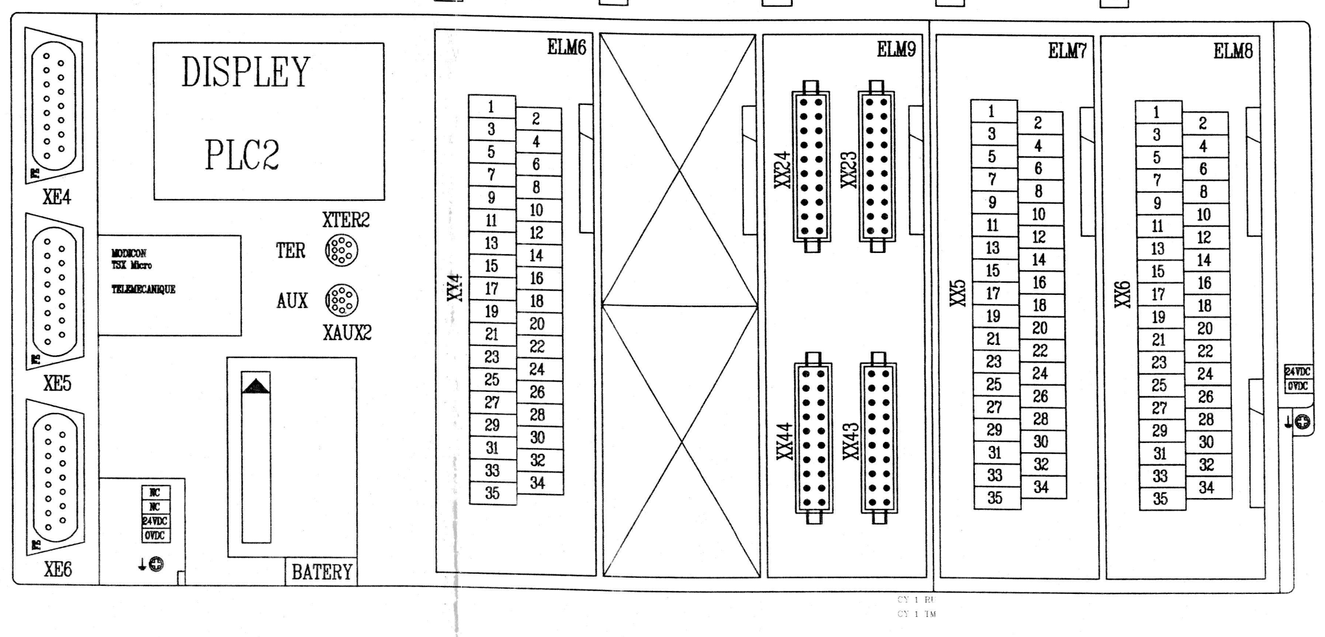

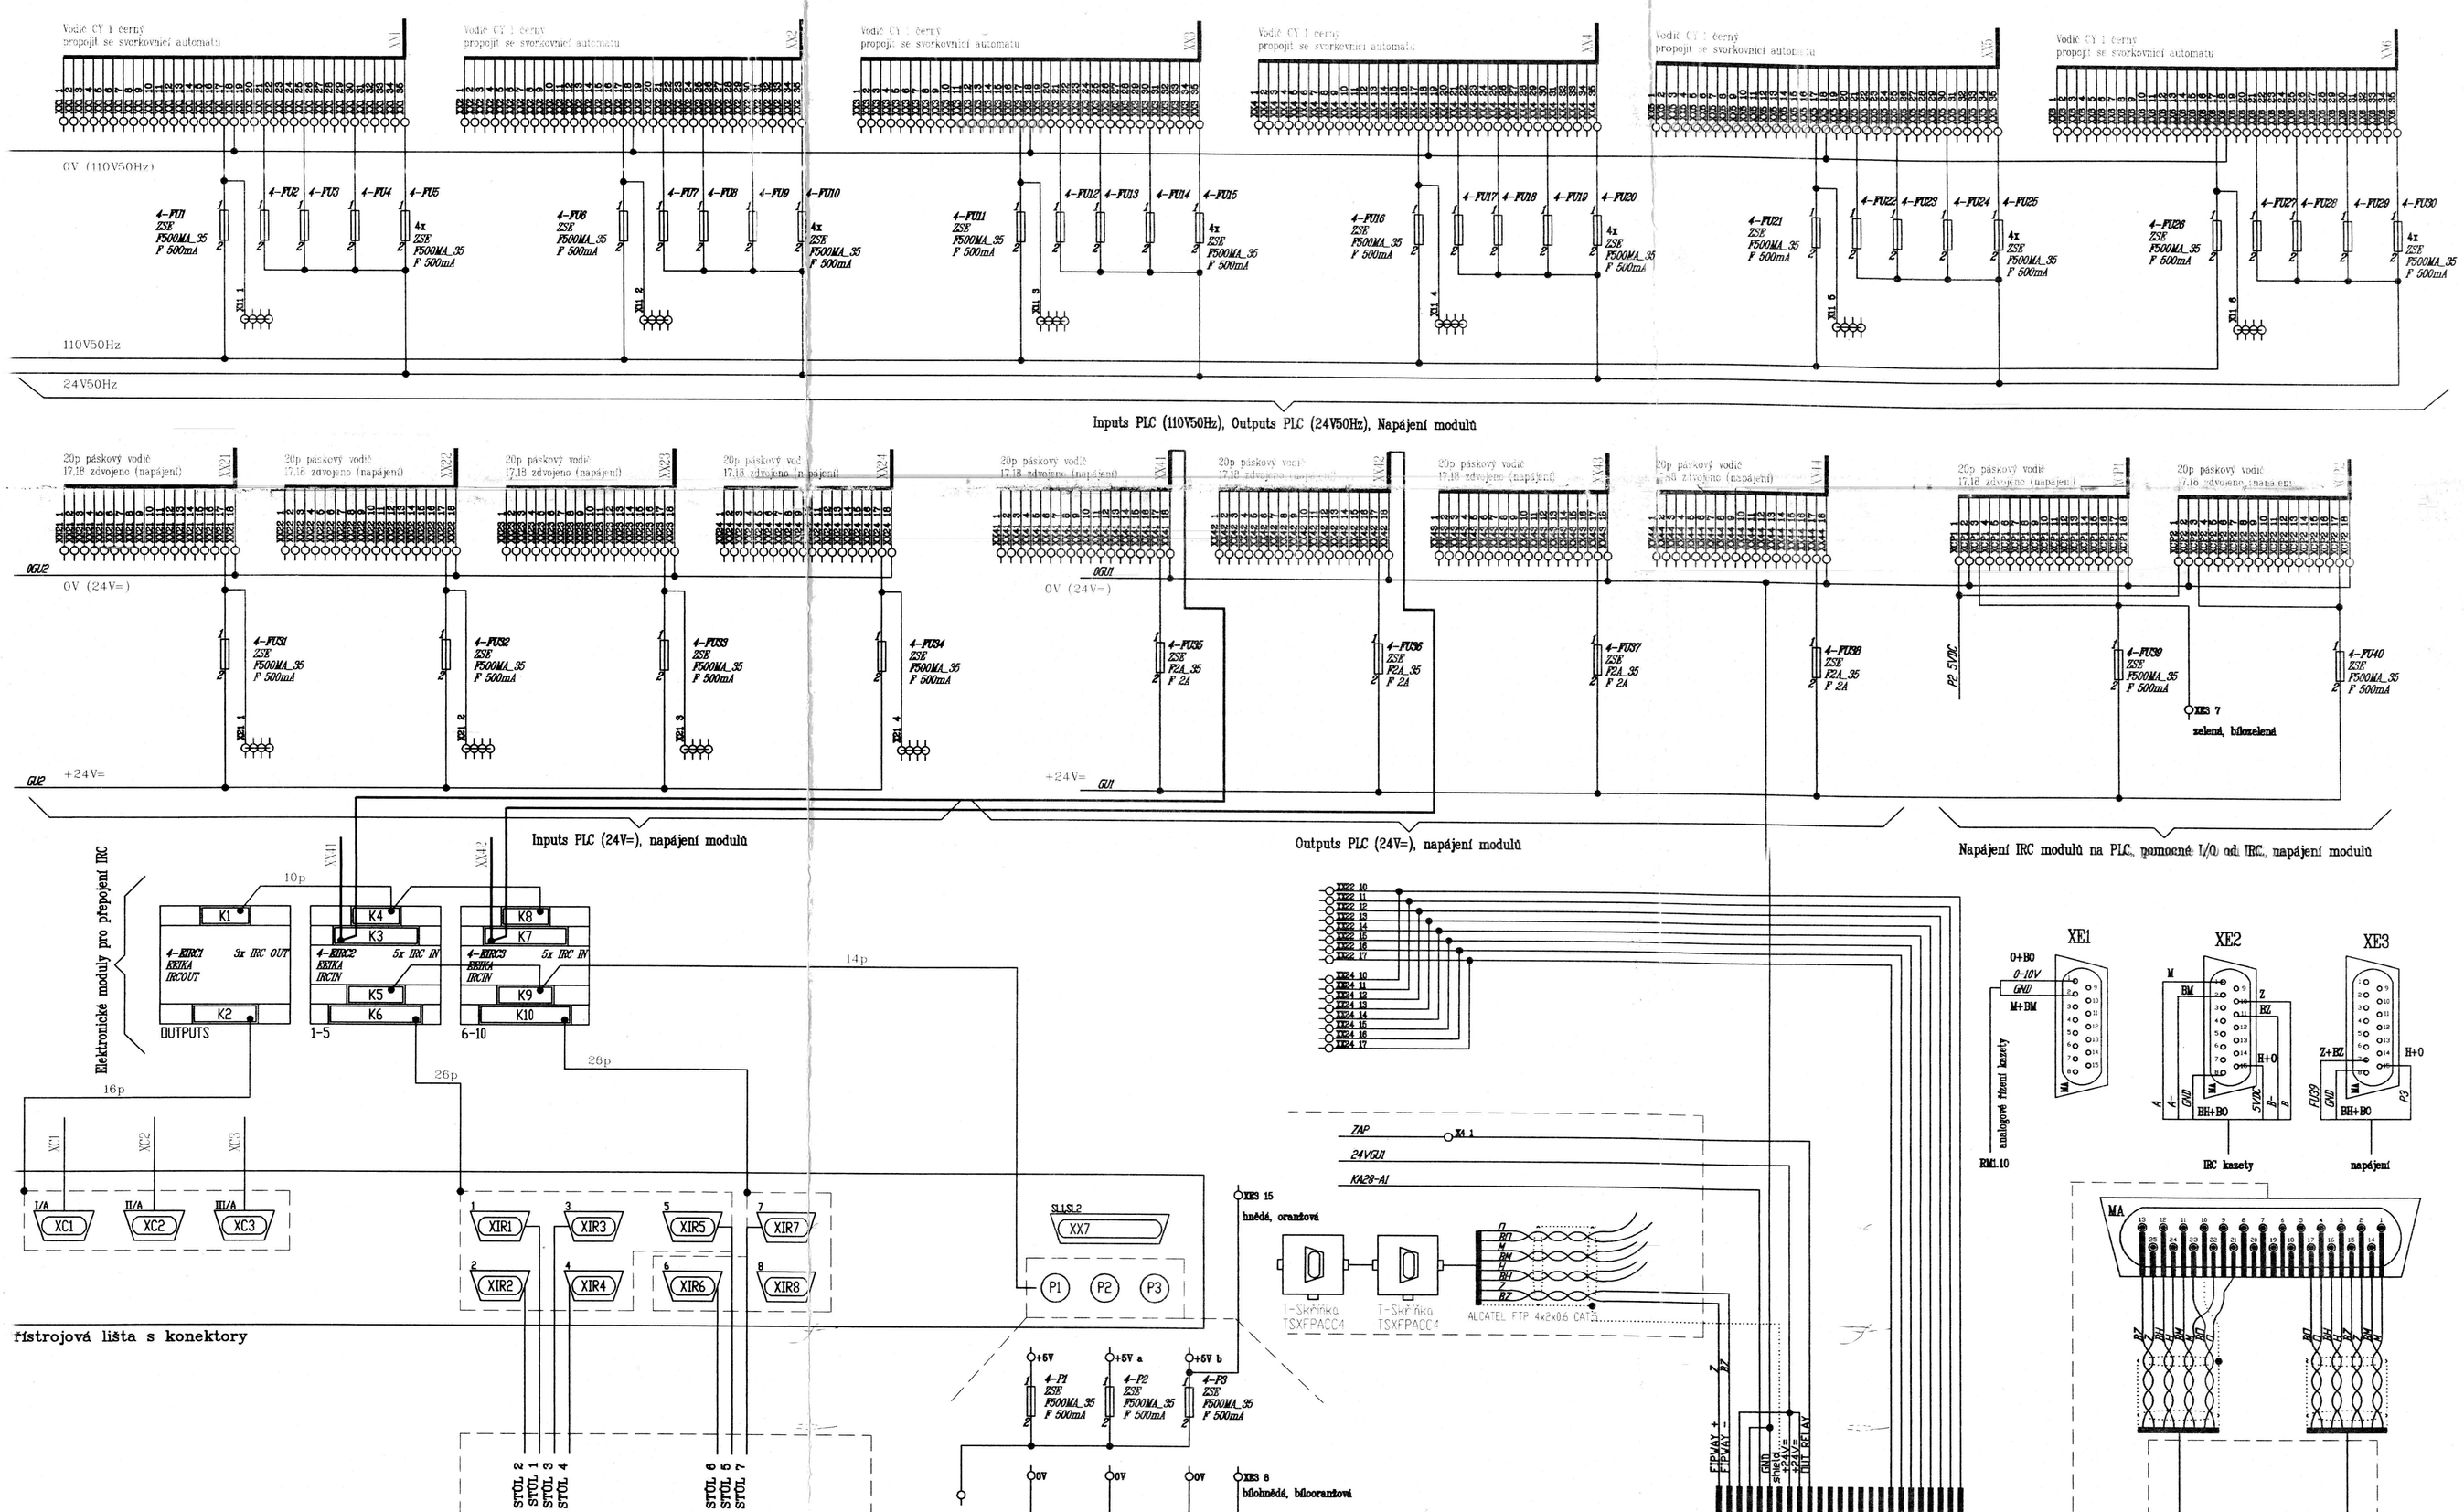

Řídící jednotka

POZNÁMKY:

Neznačené vodiče CY 1 CR

PLC	TSX 3722101 TSXRKZ02
ELM1	TSXDMZ28AR
ELM2.1	TSXCTZ1A
ELM2.2	TSXCTZ2AA
ELM3	TSXDMZ64DTK
ELM4	TSXDMZ28AR
ELM5	TSXDMZ28AR
PLC2	TSX 3722101 TSXRKZ02
ELM6	TSXDMZ28AR
ELM7	TSXDMZ28AR
ELM8	TSXDMZ28AR
ELM9	TSXDMZ64DTK

Zapojení konektorů přístrojové lišty

XIR1	CAN9 V
PIN	NAME / ROUTING
1	B / K6/3
2	/A / K6/2
3	A / K6/1
4	+5V / +5V a
5	GND / K6/21
6	
7	
8	
9	/B / K6/4

XIR2	CAN9 V
PIN	NAME / ROUTING
1	B / K6/7
2	/A / K6/6
3	A / K6/5
4	+5V / +5V a
5	GND / K6/22
6	
7	
8	
9	/B / K6/8

XIR3	CAN9 V
PIN	NAME / ROUTING
1	B / K6/11
2	/A / K6/10
3	A / K6/9
4	+5V / +5V a
5	GND / K6/23
6	
7	
8	
9	/B / K6/12

XIR4	CAN9 V
PIN	NAME / ROUTING
1	B / K6/15
2	/A / K6/14
3	A / K6/13
4	+5V / +5V a
5	GND / K6/24
6	
7	
8	
9	/B / K6/16

XIR5	CAN9 V
PIN	NAME / ROUTING
1	B / K6/19
2	/A / K6/18
3	A / K6/17
4	+5V / +5V b
5	GND / K6/25,26
6	
7	
8	
9	/B / K6/20

XIR6	CAN9 V
PIN	NAME / ROUTING
1	B / K10/3
2	/A / K10/2
3	A / K10/1
4	+5V / +5V b
5	GND / K10/21
6	
7	
8	
9	/B / K10/4

XIR7	CAN9 V
PIN	NAME / ROUTING
1	B / K10/7
2	/A / K10/6
3	A / K10/5
4	+5V / +5V b
5	GND / K10/22
6	
7	
8	
9	/B / K10/8

XX1	CAN9 Z
PIN	NAME / ROUTING
1	B / K2/3
2	/A / K2/2
3	A / K2/1
4	+Ucc
5	GND / K2/13
6	
7	
8	
9	/B / K2/4

XX2	CAN9 Z
PIN	NAME / ROUTING
1	B / K2/7
2	/A / K2/6
3	A / K2/5
4	+Ucc
5	GND / K2/14
6	
7	
8	
9	/B / K2/8

K6	PFL 26
PIN	NAME / ROUTING
1	A / XIR1/3
2	/A / XIR1/2
3	B / XIR1/1
4	/B / XIR1/9
5	A / XIR2/3
6	/A / XIR2/2
7	B / XIR2/1
8	/B / XIR2/9
9	A / XIR3/3
10	/A / XIR3/2
11	B / XIR3/1
12	/B / XIR3/9
13	A / XIR4/3
14	/A / XIR4/2
15	B / XIR4/1
16	/B / XIR4/9
17	A / XIR5/3
18	/A / XIR5/2
19	B / XIR5/1
20	/B / XIR5/9
21	GND / XIR1/5
22	GND / XIR2/5
23	GND / XIR3/5
24	GND / XIR4/5
25	GND / XIR5/5
26	GND / XIR5/5

K10	PFL 26
PIN	NAME / ROUTING
1	B / XIR6/3
2	/A / XIR6/2
3	A / XIR6/1
4	/B / XIR6/9
5	A / XIR7/3
6	/A / XIR7/2
7	B / XIR7/1
8	/B / XIR7/9
9	
10	
11	
12	
13	
14	
15	
16	
17	
18	
19	
20	
21	GND / XIR6/5
22	GND / XIR7/5
23	
24	
25	
26	

XX3	CAN9 Z
PIN	NAME / ROUTING
1	B / K2/11
2	/A / K2/10
3	A / K2/9
4	+Ucc
5	GND / K2/15,16
6	
7	
8	
9	/B / K2/12

K2	PFL 16
PIN	NAME / ROUTING
1	A / XX1/3
2	/A / XX1/2
3	B / XX1/1
4	/B / XX1/5
5	A / XX2/3
6	/A / XX2/2
7	B / XX2/1
8	/B / XX2/9
9	A / XX3/3
10	/A / XX3/2
11	B / XX3/1
12	/B / XX3/9
13	I / XX1/5
14	I / XX2/5
15	I / XX3/5
16	I / XX3/5

KONEKTORY

XIR1 – XIR8	9pól CANON samec	8x	Do konektoru zasunout protiks. zapojeno na montáži
XX1 – XX3	9pól CANON samice	3x	
XX7	25pól CANON samice	1x	Do konektoru zasunout protiks. zapojeno na montáži

		první vydání
	DATUM	ZMĚNA

LIST	21
POČET LISTŮ	24
ROZVÁDĚČ	RM3.4

zodpovědný projektant: ing. P.Hřebíček	vypracoval: ing. P.Hřebíček	ELSEREMO a.s.,divize TA Svitavského 427 664 59 Újezd u Brna Czech Republic TEL. 00420544224364 FAX 00420544224626
objekt: DJKT PLZEŇ		datum: 15/09/00
část: Rekonstrukce dolního zařízení		stupeň:
		zakázka: 2 0030
		norma: ČSN
výkres: Připojení PLC		měřítko: – / výkres: E020-01