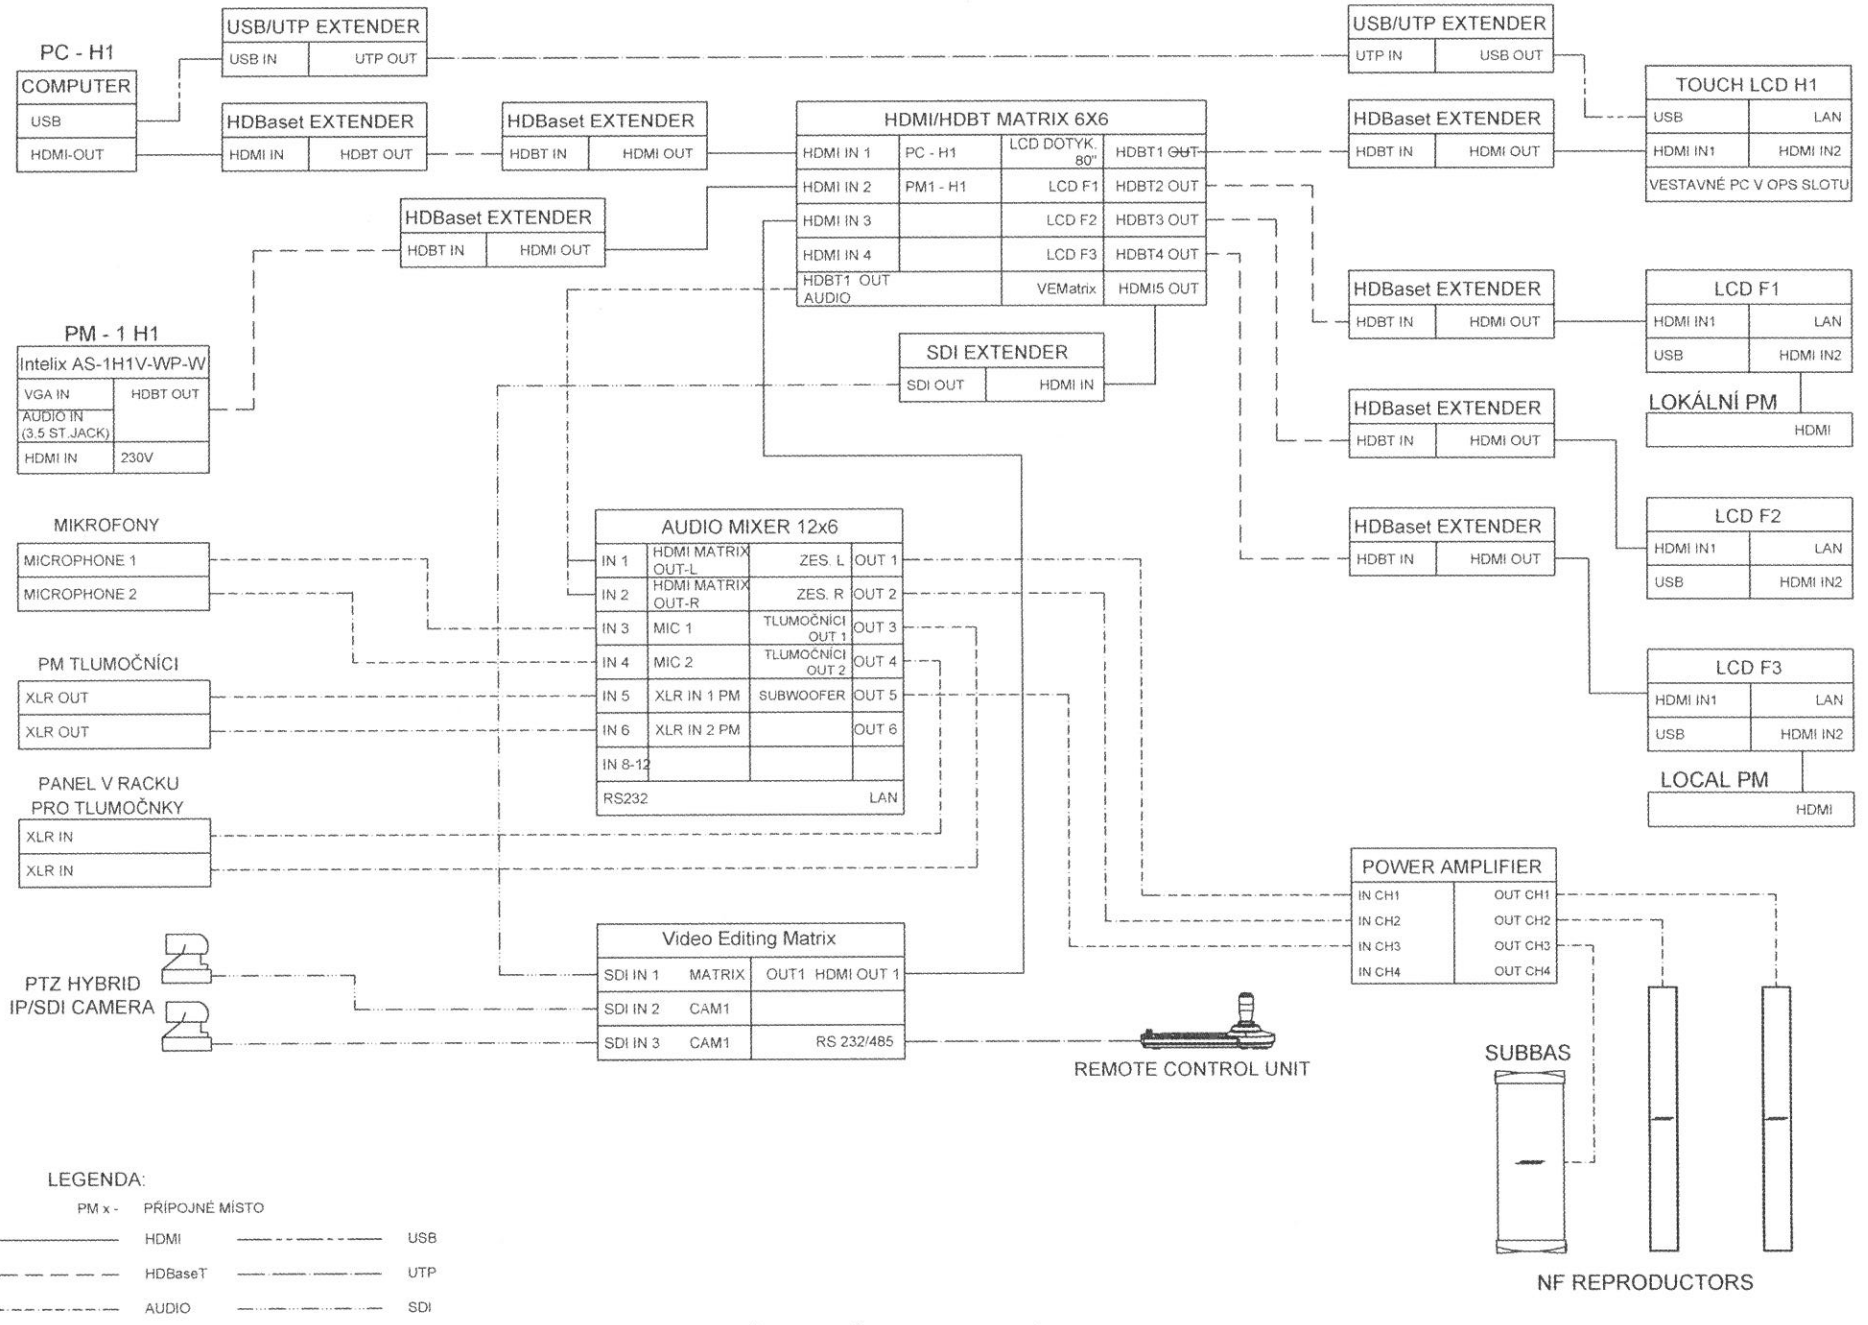

PŘÍLOHA Č.1 – BLOKOVÉ SCHEMA AVT