


I/3 MILIČÍN D3
SITUACE - 1. ČÁST 1:1000



Tabulka vytyčovaných bodů			
číslo bodu	Y	X	poznámka
1	1102443.89	733593.67	ZU
2	1102554.53	733579.55	TP
3	1102623.91	733570.24	PK
4	1102646.72	733567.79	VB1
5	1102680.68	733560.94	KP
6	1102729.80	733551.62	PT
7	1102884.07	733521.59	TP
8	1102953.15	733510.52	PK
9	1102956.38	733507.51	VB2
10	1102960.06	733509.95	KP
11	1103030.03	733509.54	PT
12	1103399.84	733519.74	TP
13	1103519.69	733517.05	PK
14	1103547.88	733523.82	VB3
15	1103571.60	733507.15	KP
16	1103684.02	733465.52	PT
17	1103909.44	733368.98	TK

LEGENDA:

- ASFALT VOZOVKA

NEZPEVNĚNÁ KRAJNICE

NÁSYP

ZÁŘEZ

ODLÁŽDĚNÍ SVAHU LOMOVÝM KAMENEM

ZELEŇ (OHUMUSOVÁNÍ A OSETÍ TRAVNÍM SEMENEM)

BETON (BETONOVÝ PRÁH, BETONOVÝ ŽLAB)

NÁVRH KOMUNIKACE

HRANICE PARCEL KN

ZAMĚŘENÍ STÁVAJÍCÍHO STAVU

TRATIVOD DN150

JEDNOSTRANNÉ OCELOVÉ SVODIDLO, ÚROVEŇ ZADRŽENÍ NZ

NOVÉ VODOROVNÉ DOPRAVNÍ ZNAČENÍ

STÁVAJÍCÍ VODOROVNÉ DOPRAVNÍ ZNAČENÍ

NOVÉ SVISLÉ DOPRAVNÍ ZNAČENÍ

STÁVAJÍCÍ SVISLÉ DOPRAVNÍ ZNAČENÍ

NOVÝ SMĚROVÝ SLOUPEK BÍLÝ - TYP "Z11a" A "Z11b"

NOVÝ SMĚROVÝ SLOUPEK ČERVENÝ KULATÝ - TYP "Z11g"

STÁVAJÍCÍ SMĚROVÝ SLOUPEK BÍLÝ - TYP "Z11a" A "Z11b"

SDĚLOVACÍ KABEL PODZEMNÍ - CETIN, a.s.

SDĚLOVACÍ KABEL NADZEMNÍ - CETIN, a.s.

OPTICKÝ KABEL PODZEMNÍ - CETIN, a.s.

VODOVOD - OBEC MILIČÍN

KABEL NN do 1kV PODZEMNÍ - ČEZ Distribuce, a.s.

KABEL VN do 35 kV NADZEMNÍ - ČEZ Distribuce, a.s.

STÁVAJÍCÍ INŽENÝRSKÉ SÍTĚ:

- SDĚLOVACÍ KABEL PODZEMNÍ - CETIN, a.s.

SDĚLOVACÍ KABEL NADZEMNÍ - CETIN, a.s.

OPTICKÝ KABEL PODZEMNÍ - CETIN, a.s.

VODOVOD - OBEC MILIČÍN

KABEL NN do 1kV PODZEMNÍ - ČEZ Distribuce, a.s.

KABEL VN do 35 kV NADZEMNÍ - ČEZ Distribuce, a.s.

KLAD LISTŮ

- C.1.1.2.1
- C.1.1.2.2

POZNÁMKA:

1. ZÁKRES INŽENÝRSKÝCH SÍTÍ ODPOVÍDÁ PODKLADŮM PŘEDANÝCH JEDNOTLIVÝMI VLASTNÍKY POPR. JEJICH SPRÁVCI. PŘED ZAPOČETÍM ZEMNÍCH PRACÍ JE POVINNOSTÍ ZHOTOVITELE PROVÉST VYTÝČENÍ TRASY PODZEMNÍHO VEDENÍ A DODRŽET OCHRANNÉ PÁSMO A PODMÍNKY V TOMTO OCHRANNÉM PÁSMU.

VÝŠKOVÝ SYSTÉM BpV SOUŘADNICOVÝ SYSTÉM S-JTSK

Číslo změny:	Obsah změny:	Datum změny:
01	-	-
02	-	-
03	-	-

Investor:	Reditelství silnic a dálnic ČR	Reditelství silnic a dálnic ČR Čerčanská 12, 140 00 Praha 3 telefon: +420 241 084 111 e-mail: posta@red.cz
-----------	--------------------------------	---

Generální projektant:	SUDOP PRAHA a.s. Olšanská 1a, 130 80 Praha 3 tel.: +420 267 094 111 e-mail: praha@sudop.cz	Hlavní inženýr projektu: ING. PETER VALIŠ Garant profese:
-----------------------	---	---

Sředitelisko:	PROJEKTOVÉ STŘEDISKO PLZEŇ	Vedoucí střediska:	ING. PETER VALIŠ	Ing. PETER VALIŠ	Ing. LUKÁŠ SZABÓ
---------------	----------------------------	--------------------	------------------	------------------	------------------

Název akce:	Číslo smlouvy:	17-084.230
I/3 Miličín D3 - DSP, ZDS, IČ, AD	Projektový stupeň:	ZDS
Část:	Datum:	11/2017
SO 101 Úprava silnice I/3	Číslo části:	C.1.1
Název přílohy:	Měřítko:	1:1000
SITUACE - 1. ČÁST	Počet formátů:	8 x A4
	Číslo přílohy:	2.1

DOCUMENT LZE UŽÍVAT POUZE VE SMYSLU PŘEBLÍŽNÉ SNÁHOVY O DĚLO. ŽÁDNÁ JEHO ČÁST NEMŮŽE BYTÍ DLE ZÁKONA Č.121/2000 SB. KOPÍROVÁNA NEBO JINÝM ZPŮSOBEM ROZŠŮŘOVÁNA. BEZ SOHLASU SUDOP PRAHA A.S.