




I/3 MILIČÍN D3  
PROPUSTEK km 0,362 00 1:50

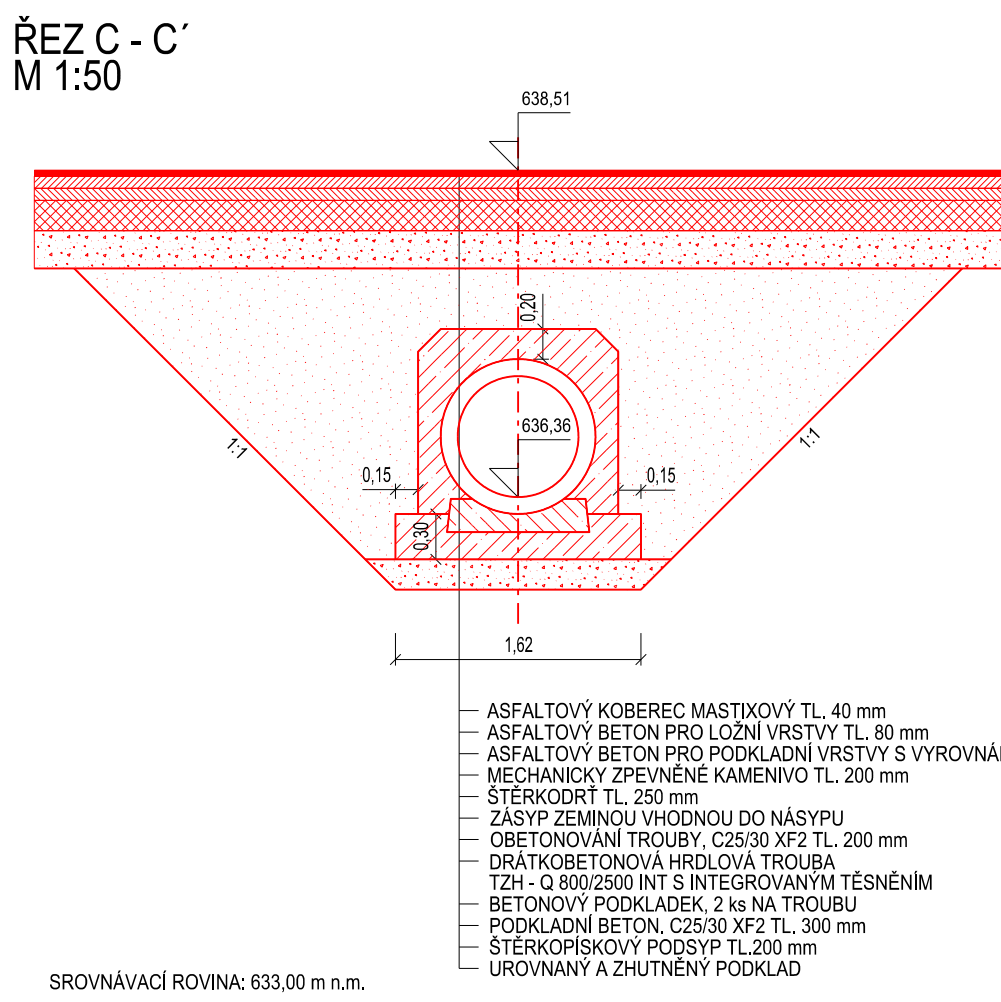

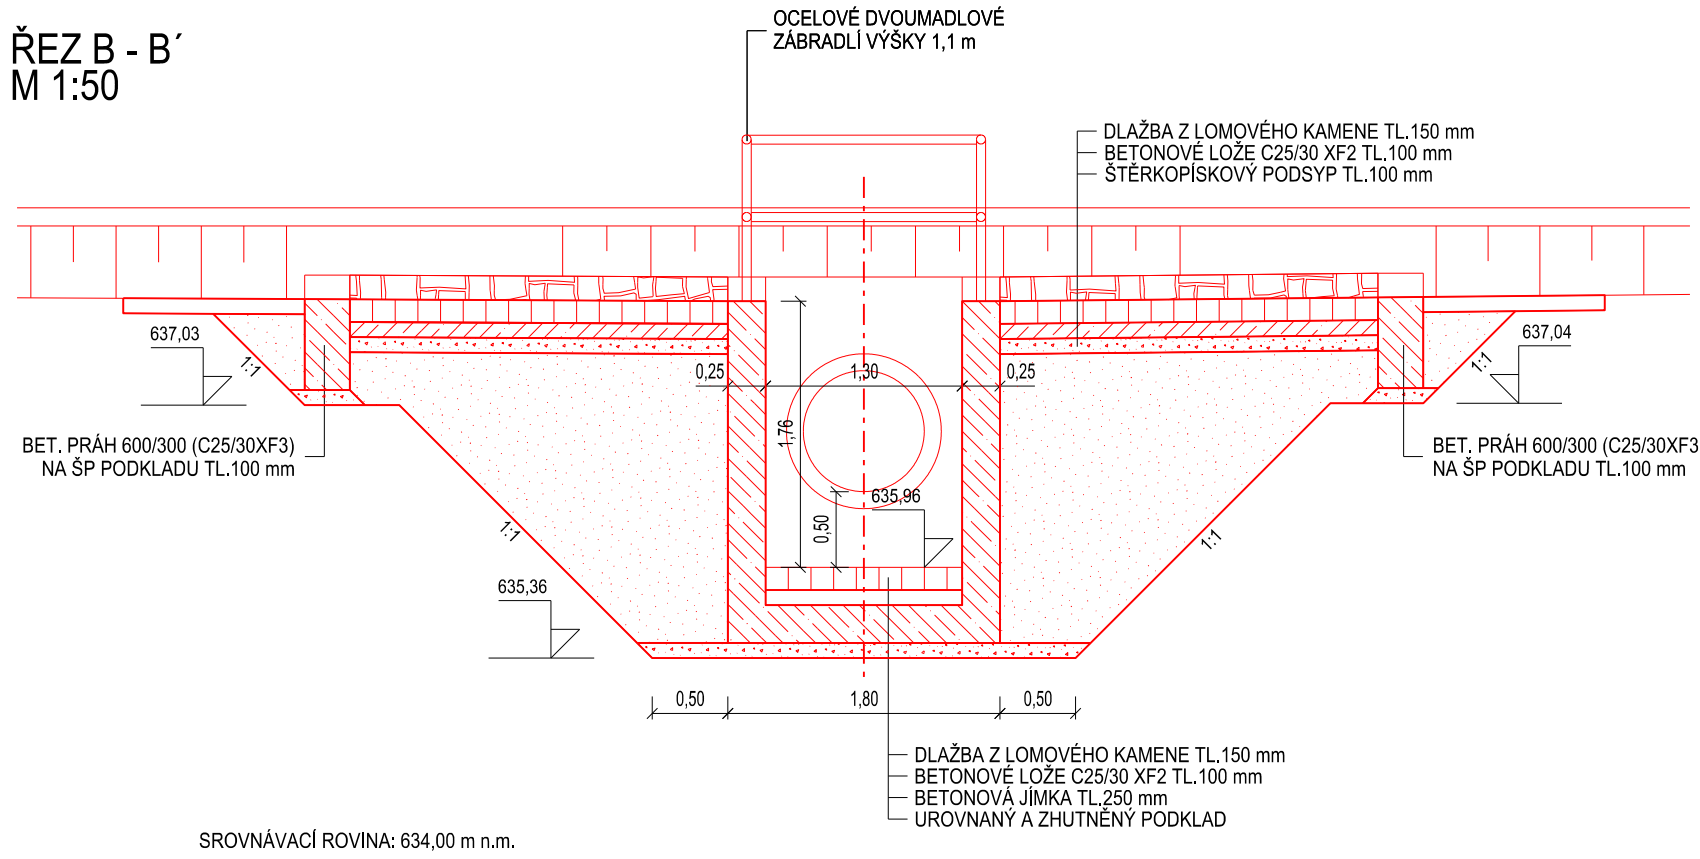

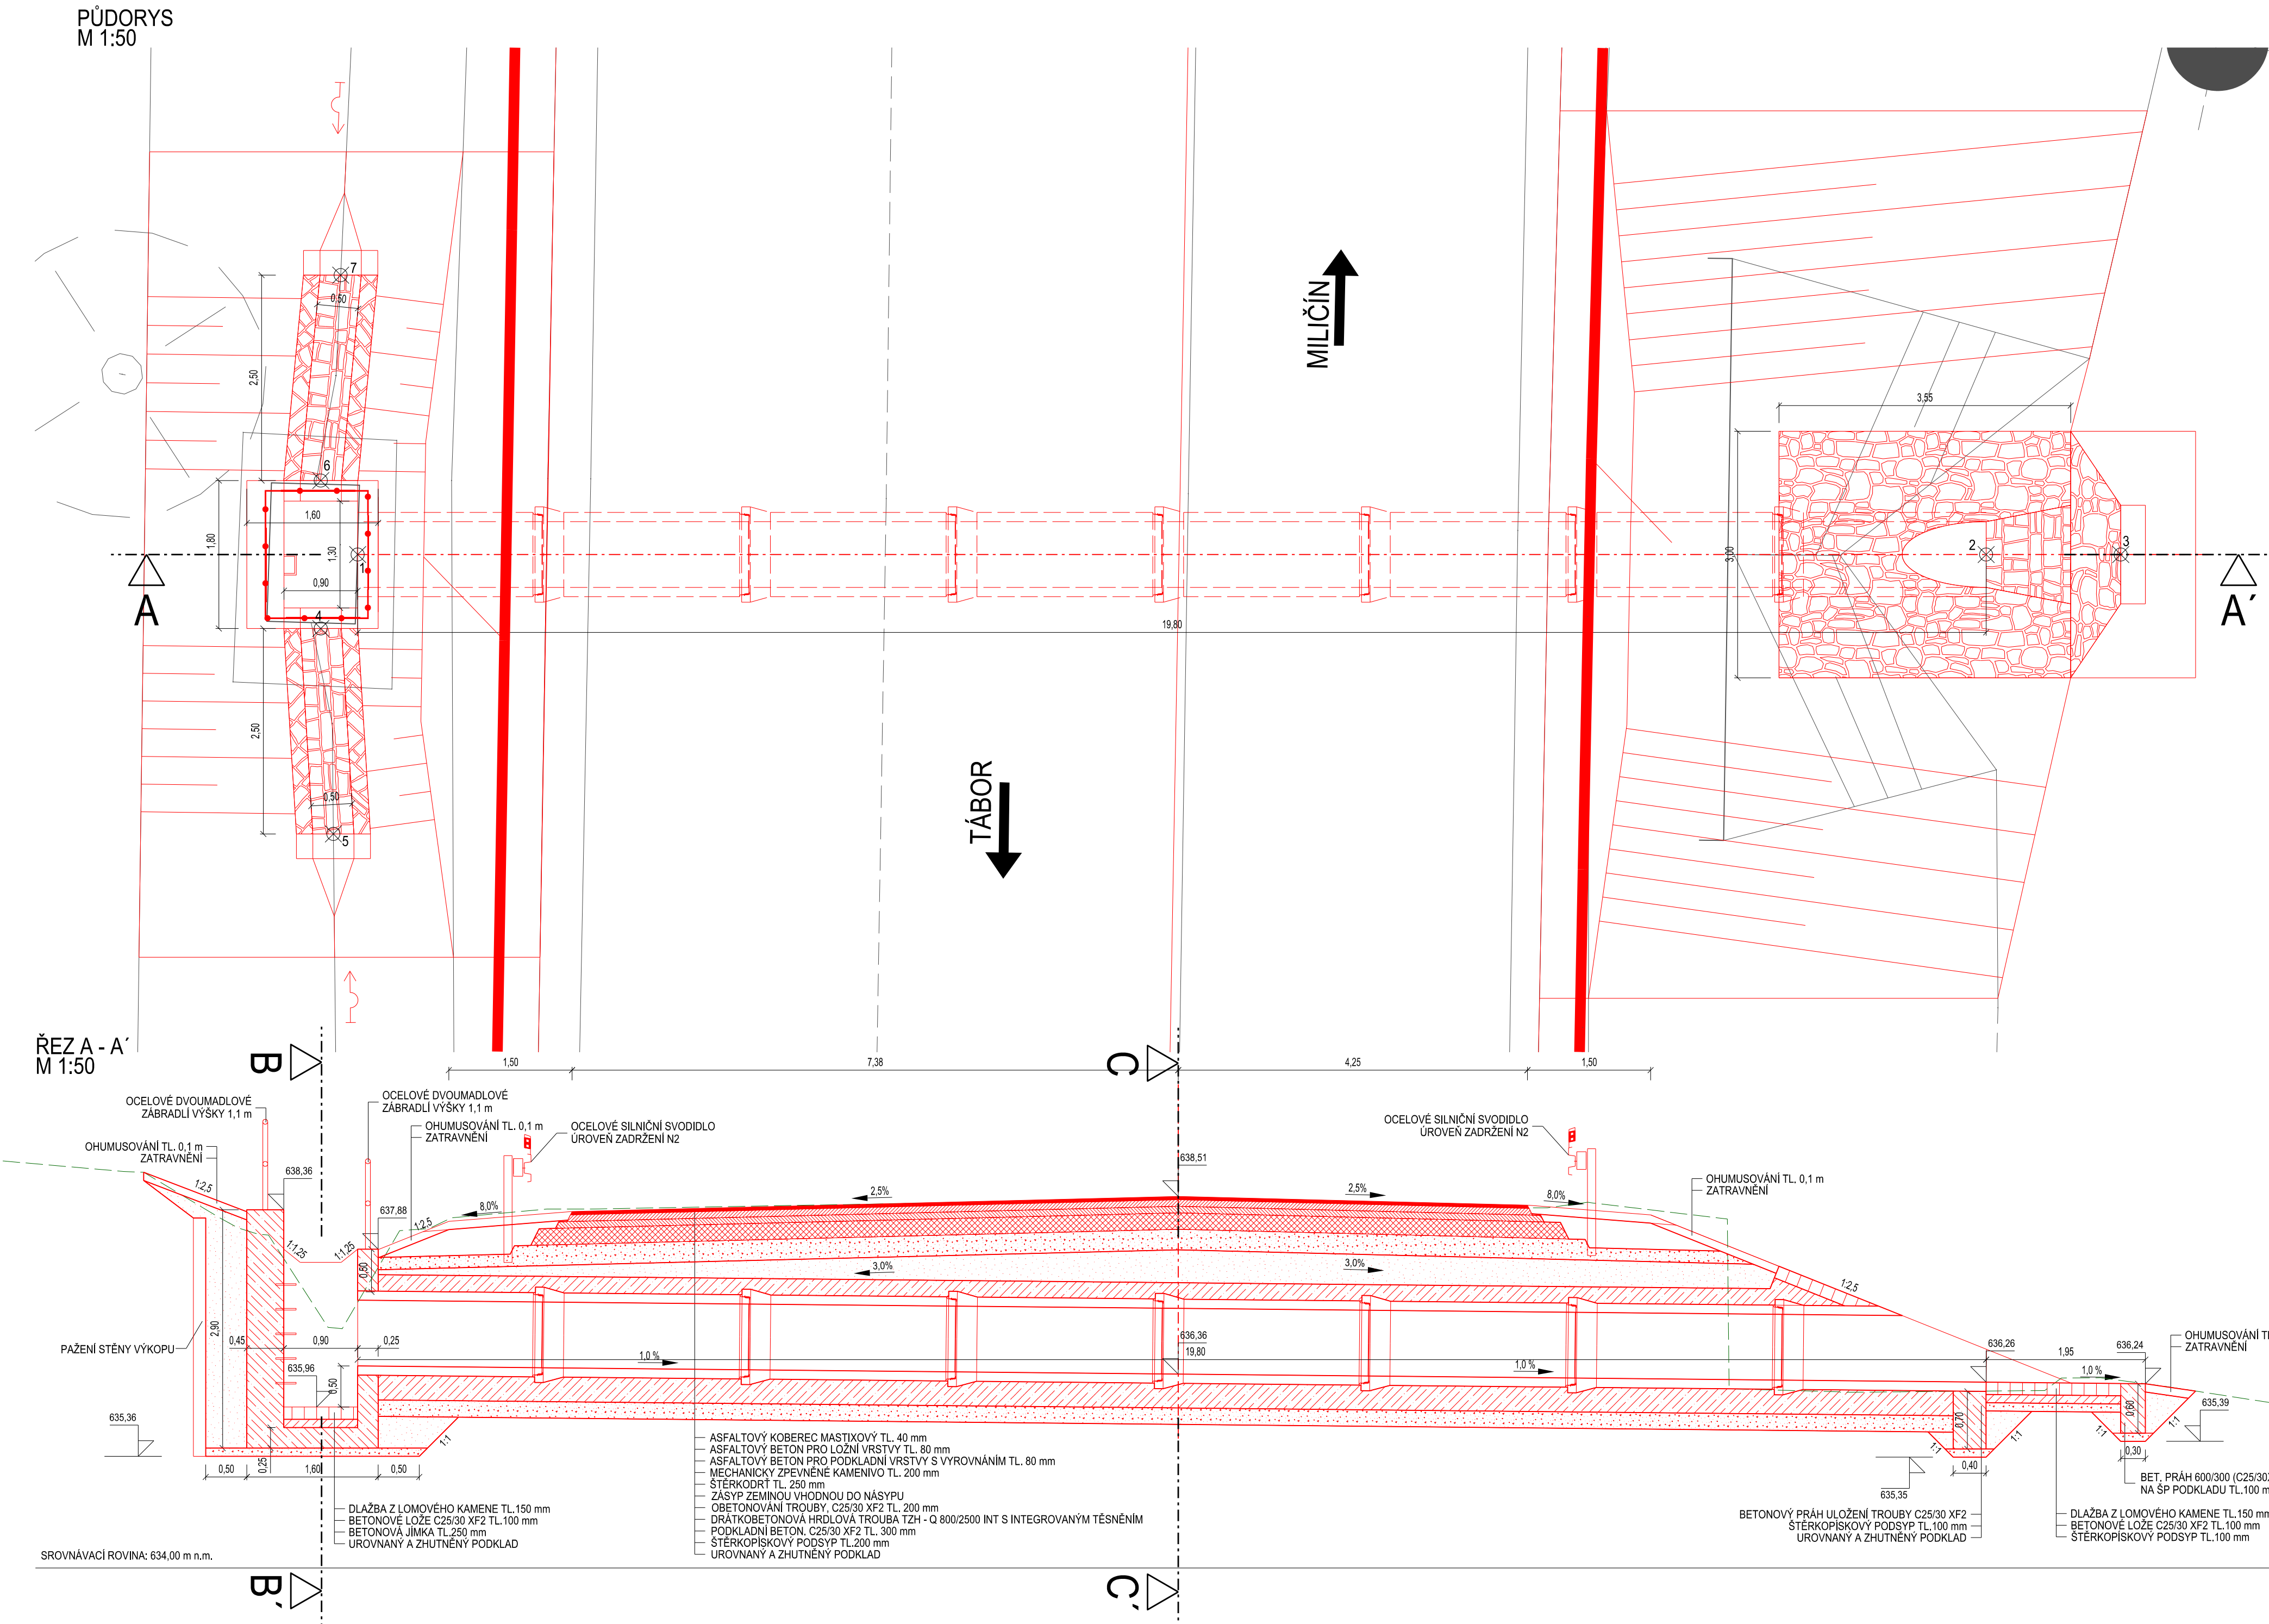

Tabuľka vytyčovanych bodů			
číslo bodu	Y	X	poznámka
1	1102804.24	733547.31	vŕok
2	1102800.11	733527.92	vytýok
3	1102799.77	733526.32	práh odlaď dŕnĳ vytku
4	1102805.22	733547.56	vtokovŕ jĳmka
5	1102807.63	733546.89	práh odlaď dŕnĳ jĳmky
6	1102803.46	733547.93	vtokovŕ jĳmka
7	1102800.96	733548.22	práh odlaď dŕnĳ jĳmky

Číslo změny:	Obsah změny:	Datum změny:
01	-	-
02	-	-
03	-	-

**Investor:**  **ŘEDITELSTVÍ SILNIC A DÁLNIC ČR**

Ředitelství silnic a dálnic ČR  
 Čerňanská 12, 140 00 Praha  
 telefon: +420 241 084 111  
 e-mail: [posta@rsd.cz](mailto:posta@rsd.cz)

<p>Generální projektant:</p>  <p><b>SUDOP PRAHA</b></p>	<p>SUDOP PRAHA a.s. Olšanská 1a, 130 80 Praha 3 tel.: +420 267 094 111 e-mail: praha@sudop.cz</p>	<p>Hlavní inženýr projektu: ING. PETER VALÍŠ</p>
<p>Garant profese:</p>	<p>Garant profese:</p>	<p>Garant profese:</p>

<p><b>Středisko:</b>  <b>PROJEKTOVÉ STŘEDISKO PLZEŇ</b></p>			
<p><b>Vedoucí střediska:</b></p> 	<p><b>Odpovědný projektant SO, IO, PS:</b></p> 	<p><b>Vypracoval:</b></p> 	<p><b>Kontroloval:</b></p> 
<p>ING. OTA HELLER</p>	<p>ING. PETER VALIŠ</p>	<p>ING. PETER VALIŠ</p>	<p>ING. LUKÁŠ SZABÓ</p>

Název akce:	Číslo smlouvy:	
I/3 Miličín D3 - DSP, ZDS, IČ, AD	17-084.230	
	Projektový stupeň:	
Část:	ZDS	
SO 101 Úprava silnice I/3	Datum:	
	11/2017	
Název přílohy:	Číslo části:	
<b>PROPUSTKY:</b> <b>PROPUSTEK km 0,362 00</b>	C.1.1	
	Měřítko:	Počet formátů:
	1:50	10 x A4
	Číslo přílohy:	
	6.1	