


I/3 MILIČÍN D3 - DSP, ZDS, IČ, AD

DIO SCHÉMA 02

STANDARDNÍ PRACOVNÍ MÍSTO - PRO VÝMĚNU ASFALTOVÝCH VRSTEV VOZOVKY

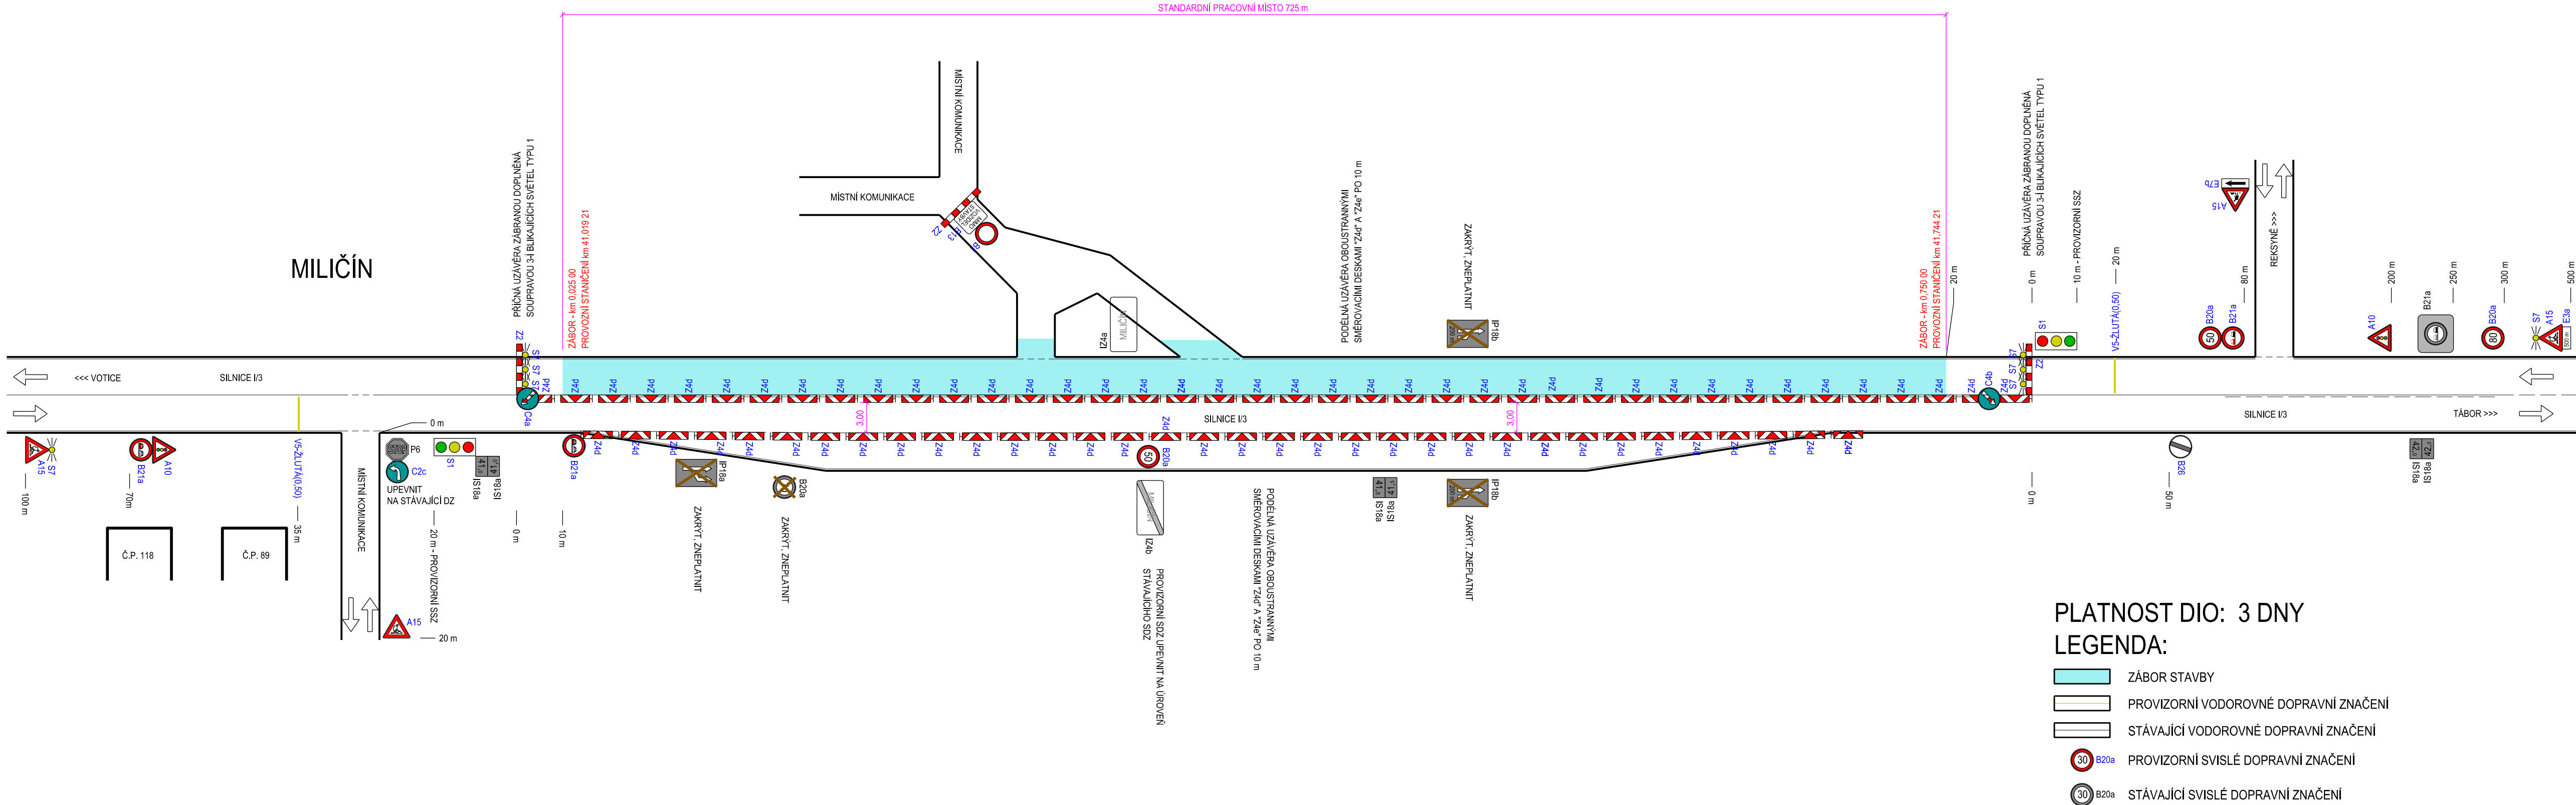

PLATNOST DIO: 3 DNY

LEGENDA:

- ZÁBOR STAVBY
- PROVIZORNÍ VODOROVNÉ DOPRAVNÍ ZNAČENÍ
- STÁVAJÍCÍ VODOROVNÉ DOPRAVNÍ ZNAČENÍ
- PROVIZORNÍ SVISLÉ DOPRAVNÍ ZNAČENÍ
- STÁVAJÍCÍ SVISLÉ DOPRAVNÍ ZNAČENÍ

Číslo změny:	Obsah změny:	Datum změny:
01	-	-
02	-	-
03	-	-

Investor:	Ředitelství silnic a dálnic ČR Čerčanská 12, 140 00 Praha telefon: +420 241 084 111 e-mail: posta@rsd.cz
-----------	---

Generální projektant:	SUDOP PRAHA a.s. Olšanská 1a, 130 80 Praha 3 tel.: +420 267 094 111 e-mail: praha@sudop.cz	Hlavní inženýr projektu: ING. PETER VALIŠ Garant profese: -
-----------------------	---	--

Středisko: PROJEKTOVÉ STŘEDISKO PLZEŇ			
Vedoucí střediska: ING. OTA HELLER	Odpovědný projektant SO, IO, PS: MIROSLAV FUNDA	Vypracoval: MIROSLAV FUNDA	Kontroloval: ING. LUKÁŠ SZABÓ

Název akce:	Číslo smlouvy:	
	17-084.230	
I/3 Miličín D3 - DSP, ZDS, IČ, AD	Projektový stupeň:	
	ZDS	
Část:	Datum:	
	11/2017	
SO 150 DOPRAVNĚ INŽENÝRSKÁ OPATŘENÍ	Číslo části:	
	C.1.2	
Název přílohy:	Měřítko:	Počet formátů:
		5x A4
DIO SCHÉMA 02	Číslo přílohy:	
	3	

DOKUMENT LZE UŽÍVAT POUZE VE SMYSLU PŘÍSLUŠNÉ SMLOUVY O DÍLO, ŽÁDNA JEHO ČÁST NEMŮŽE BYT DLE ZÁKONA č.121/2000 Sb. KOPÍROVÁNA NEBO JINYM ZPŮSOBEM ROZŠŘŮVÁNA. BEZ SOUHLASU SUDOP PRAHA a.s.