


I/3 MILIČÍN D3 - DSP, ZDS, IČ, AD  
DIO SCHÉMA 03  
STANDARDNÍ PRACOVNÍ MÍSTO - PRO VÝMĚNU ASFALTOVÝCH VRSTEV VOZOVKY

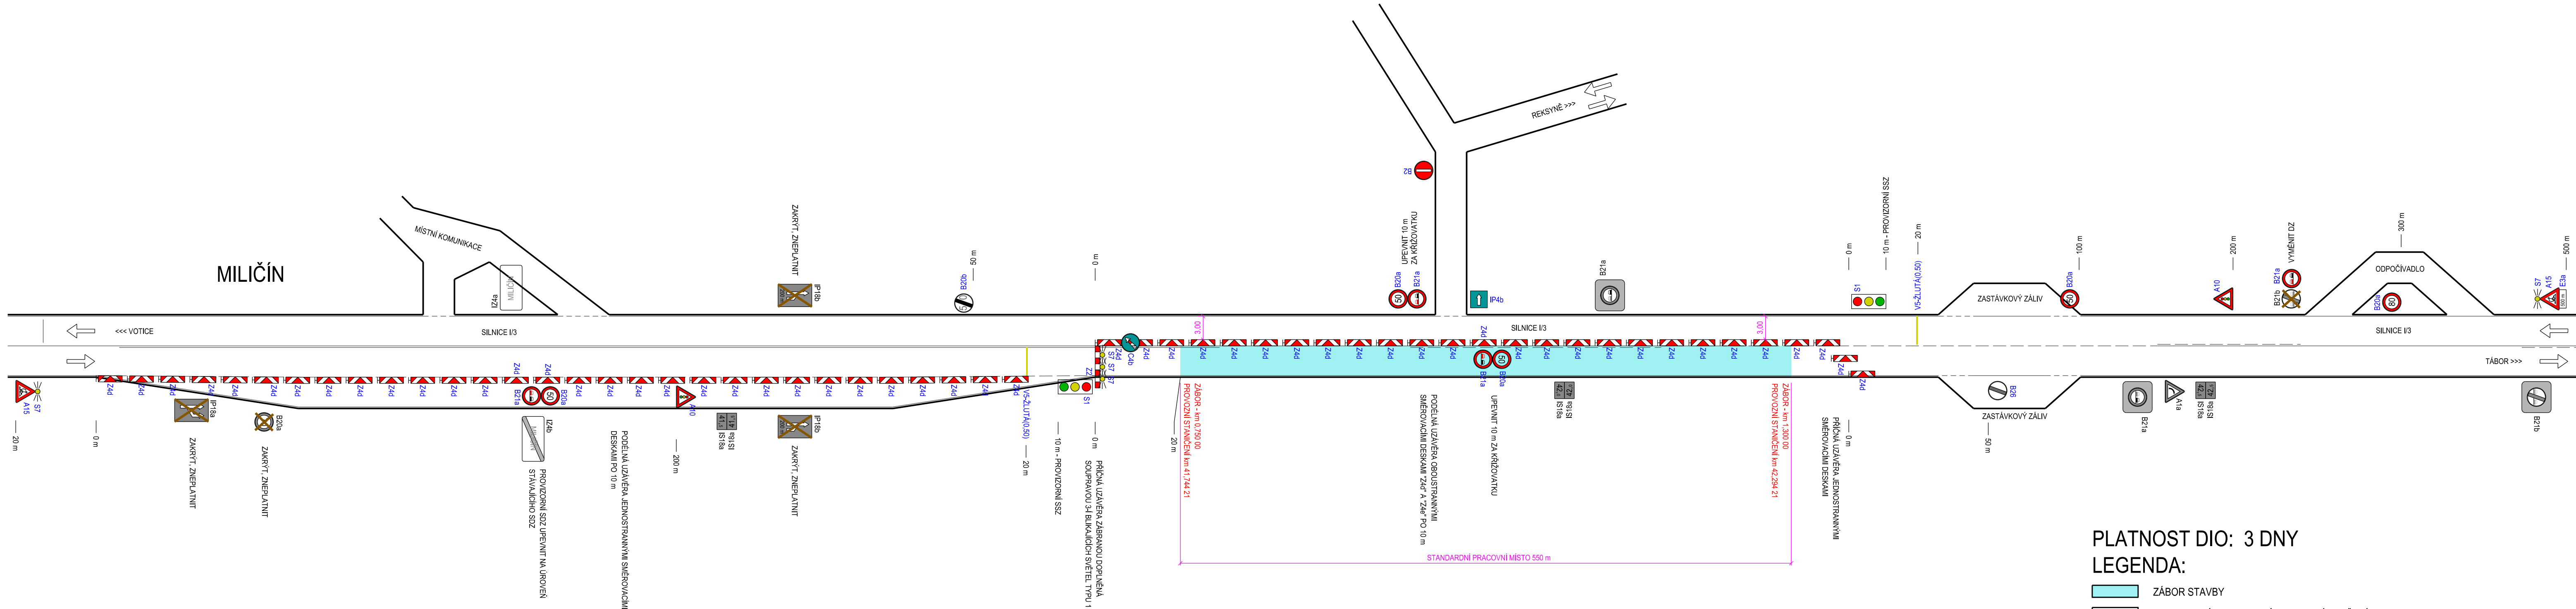

PLATNOST DIO: 3 DNY  
LEGENDA:

- ZÁBOR STAVBY
- PROVIZORNI VODOROVNÉ DOPRAVNÍ ZNAČENÍ
- STÁVAJÍCÍ VODOROVNÉ DOPRAVNÍ ZNAČENÍ
- PROVIZORNI SVISLÉ DOPRAVNÍ ZNAČENÍ
- STÁVAJÍCÍ SVISLÉ DOPRAVNÍ ZNAČENÍ

Číslo změny:	Obsah změny:	Datum změny:
01	-	-
02	-	-
03	-	-

Investor:	Ředitelství silnic a dálnic ČR Čerčanská 12, 140 00 Praha telefon: +420 241 084 111 e-mail: posta@rsd.cz
-----------	---

Generální projektant:	SUDOP PRAHA a.s. Olšanská 1a, 130 80 Praha 3 tel.: +420 267 094 111 e-mail: praha@sudop.cz	Hlavní inženýr projektu:	ING. PETER VALÍŠ
		Garant profese:	-

Středisko: PROJEKTOVÉ STŘEDISKO PLZEŇ			
Vedoucí střediska:	Odpovědný projektant SO, IO, PS:	Vypracoval:	Kontroloval:
ING. OTA HELLER	MIROSLAV FUNDA	MIROSLAV FUNDA	ING. LUKÁŠ SZABÓ

Název akce:	Číslo smlouvy:
I/3 Miličín D3 - DSP, ZDS, IČ, AD	17-084.230
Část:	Projektový stupeň:
SO 150 DOPRAVNĚ INŽENÝRSKÁ OPATŘENÍ	ZDS
Název přílohy:	Datum:
DIO SCHÉMA 03	11/2017
	Číslo části:
	C.1.2
	Měřítka:
	Počet formátů:
	5x A4
	Číslo přílohy:
	4