







DIO SCHÉMA 06

STANDARDNÍ PRACOVNÍ MÍSTO - PRO VÝMĚNU ASFALTOVÝCH VRSTEV VOZOVKY

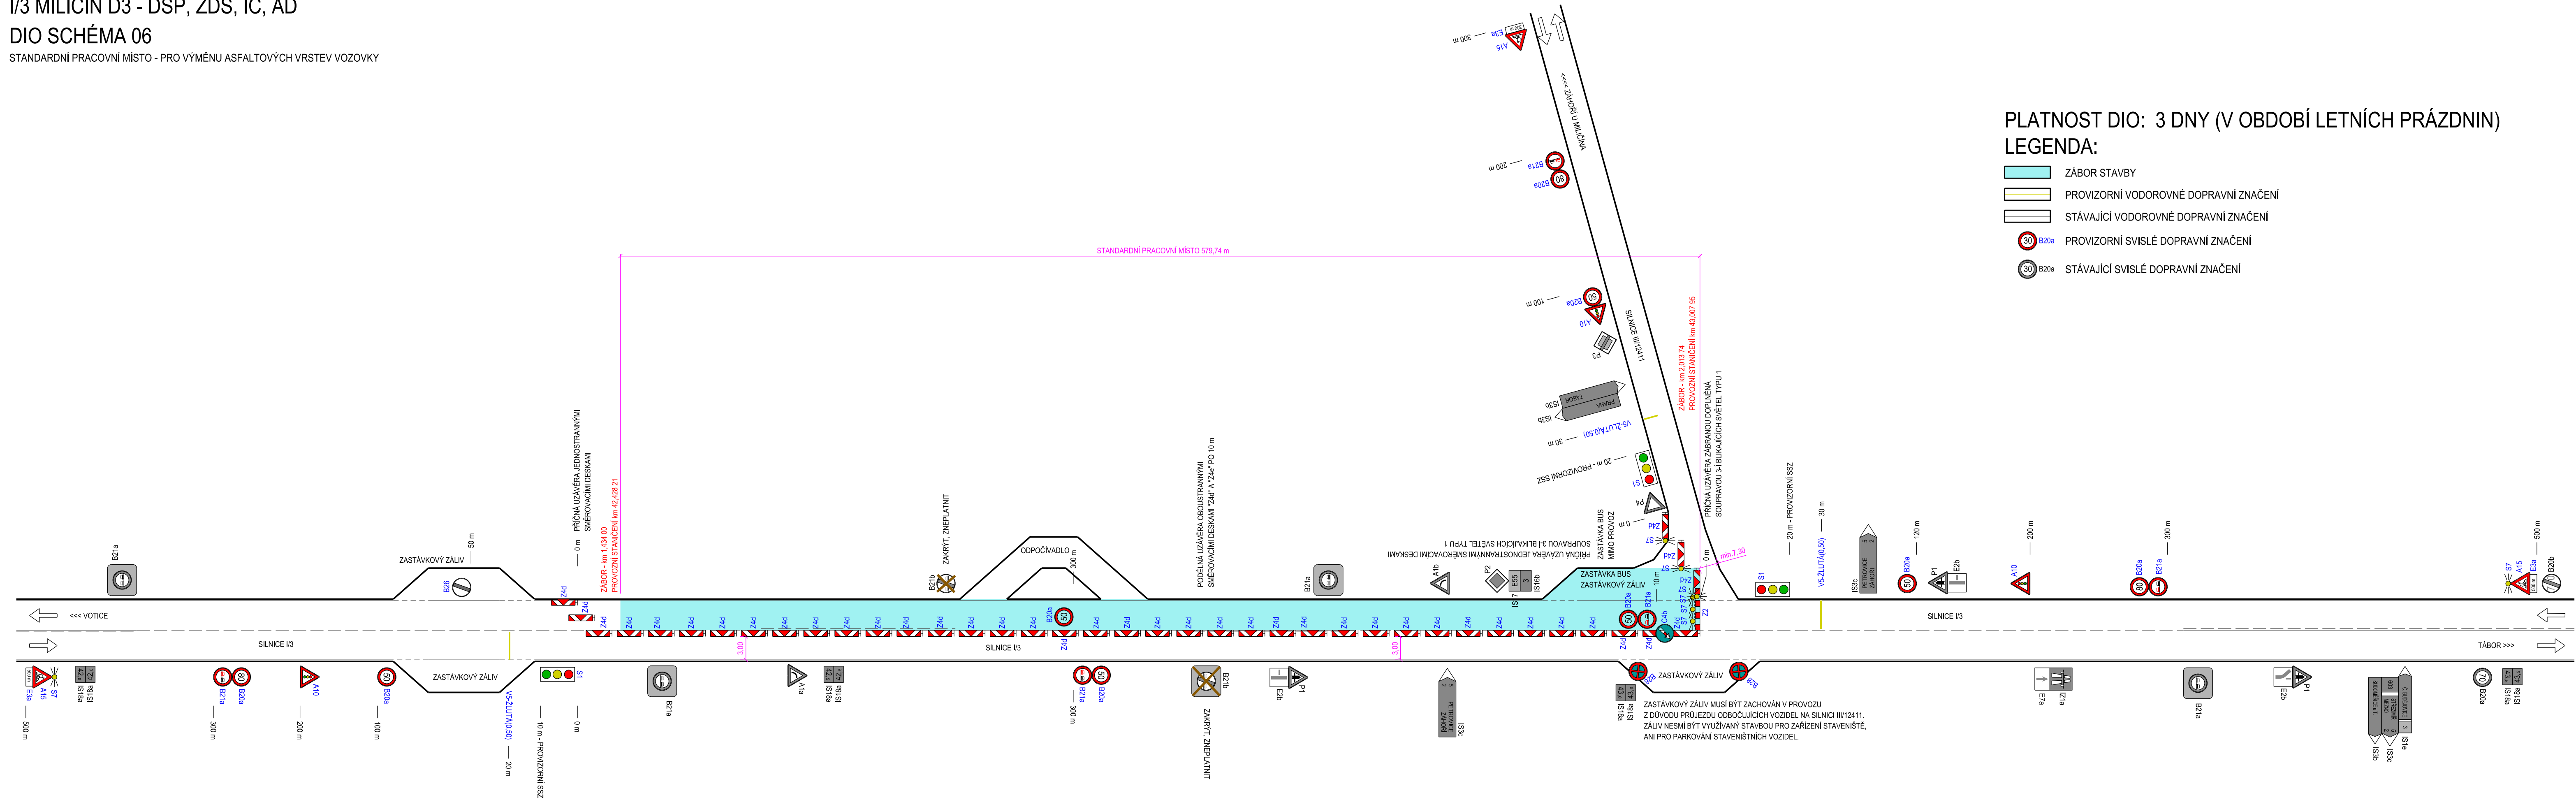

PLATNOST DIO: 3 DNY (V OBDOBÍ LETNÍCH PRÁZDNIN)

LEGENDA:

- | | |
|---|---------------------------------------|
|  | ZÁBOR STAVBY |
|  | PROVIZORNÍ VODOROVNÉ DOPRAVNÍ ZNAČENÍ |
|  | STÁVAJÍCÍ VODOROVNÉ DOPRAVNÍ ZNAČENÍ |
|  | PROVIZORNÍ SVISLÉ DOPRAVNÍ ZNAČENÍ |
|  | STÁVAJÍCÍ SVISLÉ DOPRAVNÍ ZNAČENÍ |

Číslo změny:	Obsah změny:	Datum změny:
01	-	-
02	-	-
03	-	-

Investor:



ŘEDITELSTVÍ SILNIC A DÁLNIC ČR

Ředitelství silnic a dálnic ČR
Čerčanská 12, 140 00 Praha
telefon: +420 241 084 111
e-mail: posta@rsd.cz

Generální projektant:



SUDOP PRAHA a.s.
Olšanská 1a, 130 80 Praha 3
tel.: +420 267 094 111
e-mail: praha@sudop.cz

vní inženýr projektu:

PETER VALIŠ

ant profese:

Středisko:

PROJEKTOVÉ STŘEDISKO PLZEŇ

Vodoucí střediska:

vevnutí střevníka.

○

Odpovědný projektant SO, IO, PS:

Сопроведяющий проектант: С.О., Т.О., Р.З.

21/11

MIROSLAV FUNDA

Kontroloval:	
--------------	--

Kontrollgruppe

1000

ING. LUKÁŠ

Název akce:

Číslo smlouvy:

I/3 Miličín D3 - DSP, ZDS, IČ, AD

Část:

1000

SO

Λόζοι

NAME

D

D

OKUMEN

1000