


DIO SCHÉMA 08

PLATNOST DIO: 3 DNY (V OBDOBÍ LETNÍCH PRÁZDNIN)

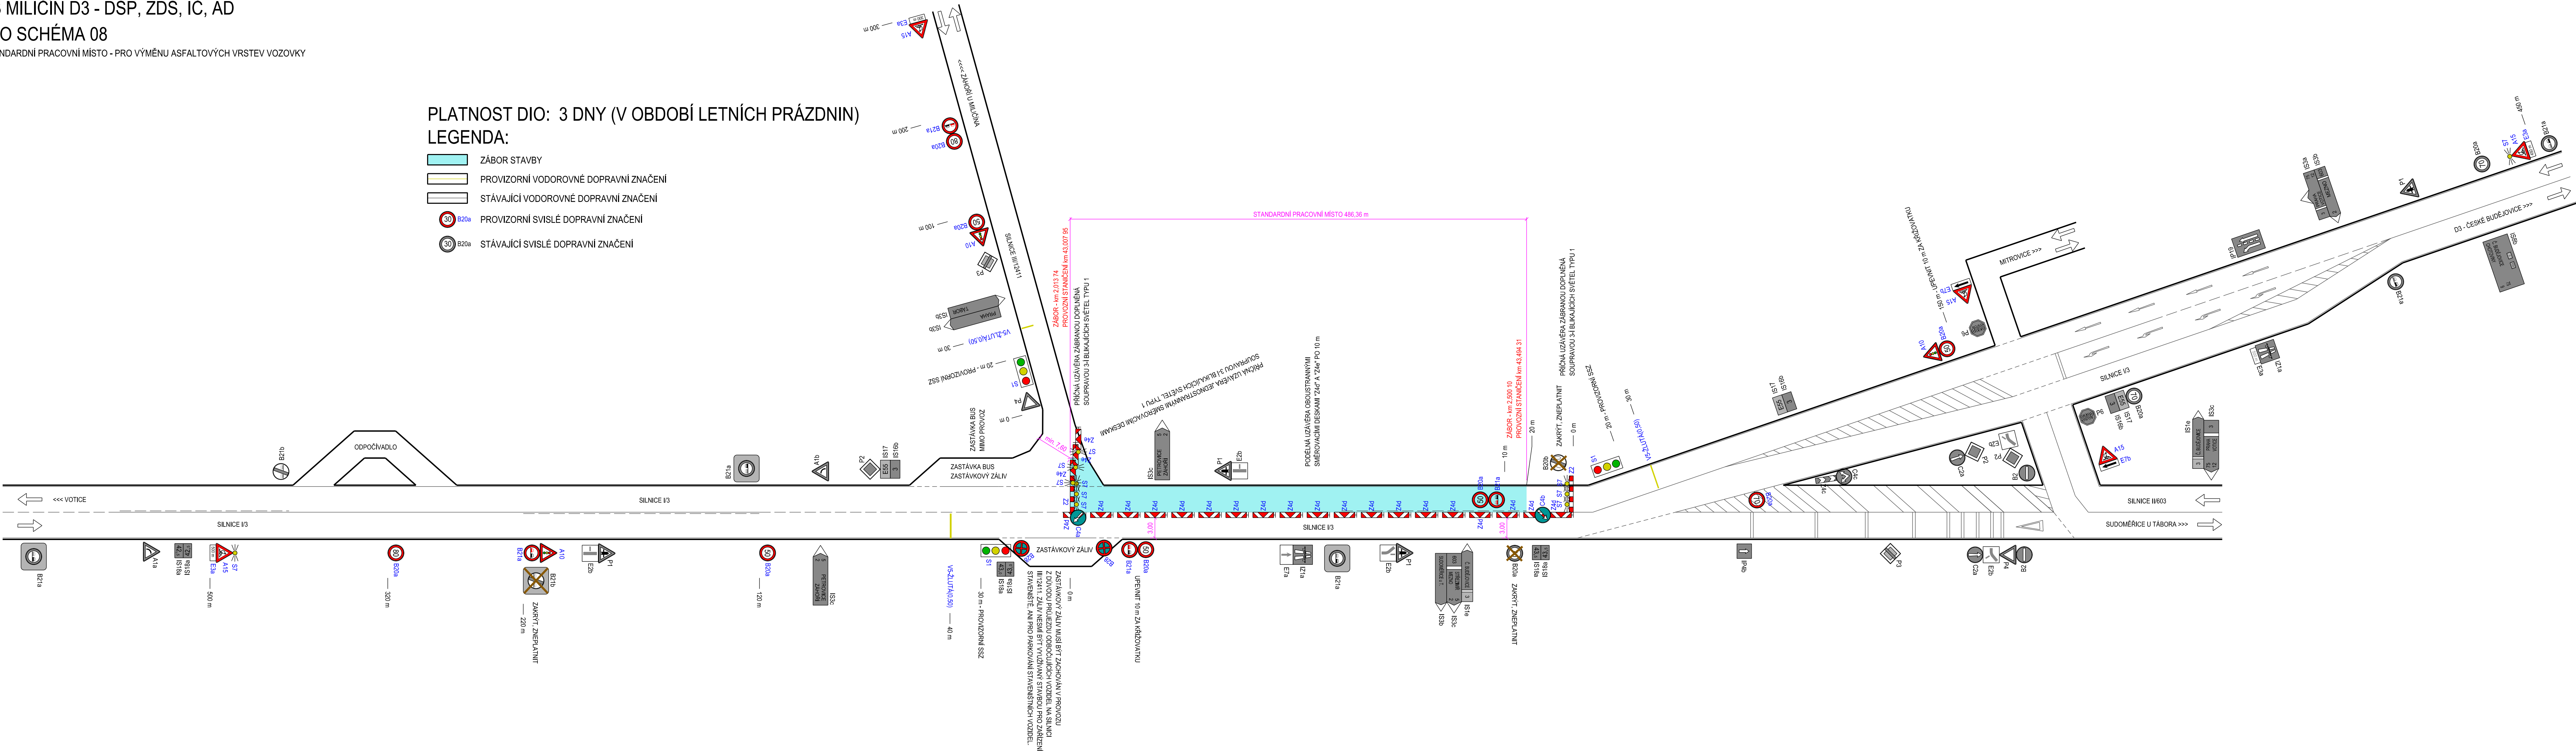



	ZÁBOR STAVBY
	PROVIZORNÍ VODOROVNÉ DOPRAVNÍ ZNAČENÍ
	STÁVAJÍCÍ VODOROVNÉ DOPRAVNÍ ZNAČENÍ
	PROVIZORNÍ SVISLÉ DOPRAVNÍ ZNAČENÍ
	STÁVAJÍCÍ SVISLÉ DOPRAVNÍ ZNAČENÍ



Číslo změny:	Obsah změny:	Datum změny:
01	-	-
02	-	-
03	-	-

Investor: Ředitelství silnic a dálnic ČR
 Ředitelství silnic a dálnic ČR
 Čerčanská 12, 140 00 Praha
 telefon: +420 241 084 111
 e-mail: posta@rsd.cz

Generální projektant:  SUDOP PRAHA	SUDOP PRAHA a.s. Olšanská 1a, 130 80 Praha 3 tel.: +420 267 094 111 e-mail: praha@sudop.cz	Hlavní inženýr projektu: ING. PETER VALIŠ
		Garant profese: -

<p>Středisko:</p> <p>PROJEKTOVÉ STŘEDISKO PLZEŇ</p>			
<p>Vedoucí střediska:</p>  <p>ING. OTA HELLER</p>	<p>Odpovědný projektant SO, IO, PS:</p>  <p>MIROSLAV FUNDA</p>	<p>Vypracoval:</p>  <p>MIROSLAV FUNDA</p>	<p>Kontroloval:</p>  <p>ING. LUKÁŠ SZABÓ</p>

Název akce:		Číslo smlouvy: 17-084.230	
I/3 Miličín D3 - DSP, ZDS, IČ, AD		Projektový stupeň: ZDS	
		Datum: 11/2017	
Část: SO 150 DOPRAVNĚ INŽENÝRSKÁ OPATŘENÍ		Číslo části: C.1.2	
Název přílohy:		Měřítko:	Počet formátů: 6x A4
DIO SCHÉMA 08		Číslo přílohy: 9	