


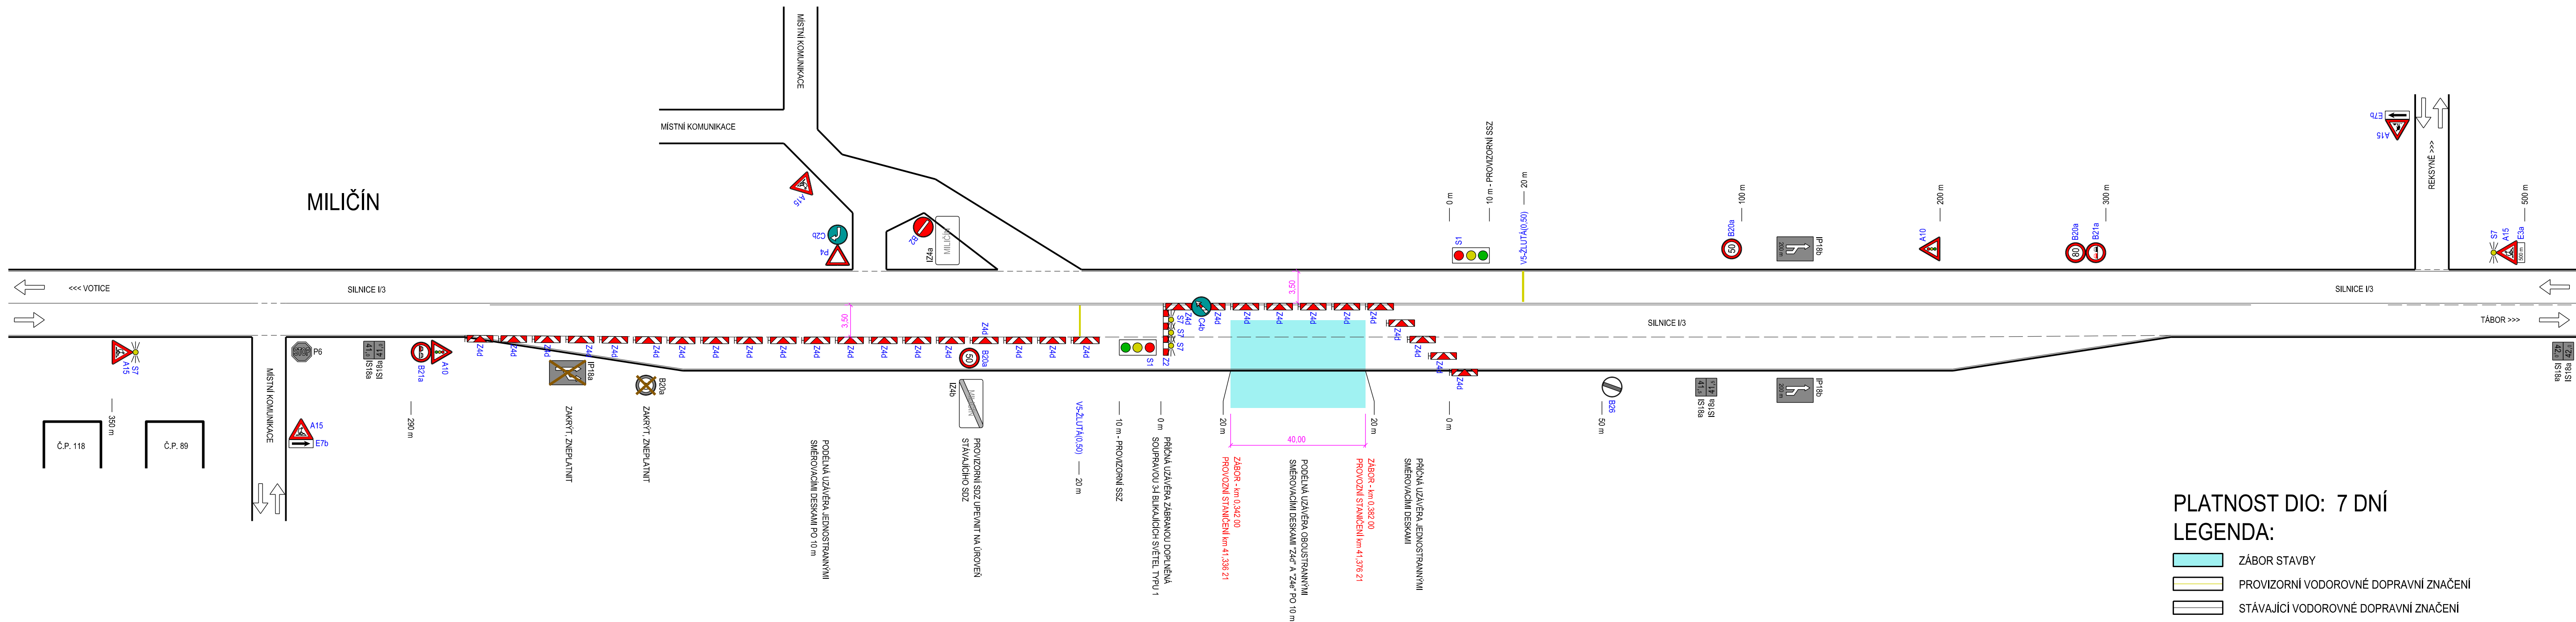




I/3 MILIČÍN D3 - DSP, ZDS, IČ, AD

DIO SCHÉMA 12

STANDARDNÍ PRACOVNÍ MÍSTO - PRO REKONSTRUKCI PROPUSTKU V KM 0,362 78








PLATNOST DIO: 7 DNÍ
LEGENDA:

- | | |
|---|---------------------------------------|
|  | ZÁBOR STAVBY |
|  | PROVIZORNÍ VODOROVNÉ DOPRAVNÍ ZNAČENÍ |
|  | STÁVAJÍCÍ VODOROVNÉ DOPRAVNÍ ZNAČENÍ |
|  | PROVIZORNÍ SVISLÉ DOPRAVNÍ ZNAČENÍ |
|  | STÁVAJÍCÍ SVISLÉ DOPRAVNÍ ZNAČENÍ |

Číslo změny:	Obsah změny:	Datum změny:
01	-	-
02	-	-
03	-	-

<p>Investor:</p>  <p>ŘEDITELSTVÍ SILNIC A DÁLNIC ČR</p>	<p>Ředitelství silnic a dálnic ČR Čerčanská 12, 140 00 Praha telefon: +420 241 084 111 e-mail: posta@rsd.cz</p>
--	--

<p>Generální projektant:</p>  <p>SUDOP PRAHA a.s. Olšanská 1a, 130 80 Praha 3 tel.: +420 267 094 111 e-mail: praha@sudop.cz</p>	<p>Hlavní inženýr projektu: ING. PETER VALIŠ</p>
	<p>Garant profese: -</p>

<p><i>Středisko:</i></p> <p>PROJEKTOVÉ STŘEDISKO PLZEŇ</p>			
<p><i>Vedoucí střediska:</i></p>  <p>ING. OTA HELLER</p>	<p><i>Odpovědný projektant SO, IO, PS:</i></p>  <p>MIROSLAV FUNDA</p>	<p><i>Vypracoval:</i></p>  <p>MIROSLAV FUNDA</p>	<p><i>Kontroloval:</i></p>  <p>ING. LUKÁŠ SZABÓ</p>

Název akce: I/3 Miličín D3 – DSP, ZDS, IČ, AD	Číslo smlouvy: 17-084.230	
	Projektový stupeň: ZDS	
Část: SO 150 DOPRAVNĚ INŽENÝRSKÁ OPATŘENÍ	Datum: 11/2017	
	Číslo části: C.1.2	
Název přílohy: DIO SCHÉMA 12	Měřítka:	Počet formátů: 5x A4
	Číslo přílohy: 13	

DOKUMENT LZE UŽÍVAT POUZE VE SMYSLU PŘÍSLUŠNÉ SMLOUVY O DÍLO. ŽÁDNÁ JEHO ČÁST NEMŮŽE BÝT DLE ZÁKONA č. 121/2000 Sb. KOPÍROVÁNA NEBO JINÝM ZPŮSOBEM ROZŠÍŘOVÁNA BEZ SOUHLASU SUDOP PRAHA a.s.