

I/3 MILIČÍN D3 - DSP, ZDS, IČ, AD


DIO SCHÉMA 16

STANDARDNÍ PRACOVNÍ MÍSTO - PRO REKONSTRUKCI PROPUSTKY V KM 1,310 82
- PRO REKONSTRUKCI PROPUSTKY V KM 1,421 82
- PRO REKONSTRUKCI VTKOVÉHO ČELA PROPUSTKY V KM 1,473 94
- PRO ÚPRAVU PŘÍKOPU MEZI PROPUSTKY

PLATNOST DIO: 21 DNÍ

LEGENDA:

- ZÁBOR STAVBY
- PROVIZORNÍ VODOROVNÉ DOPRAVNÍ ZNAČENÍ
- STÁVAJÍCÍ VODOROVNÉ DOPRAVNÍ ZNAČENÍ
- PROVIZORNÍ SVISLÉ DOPRAVNÍ ZNAČENÍ
- STÁVAJÍCÍ SVISLÉ DOPRAVNÍ ZNAČENÍ

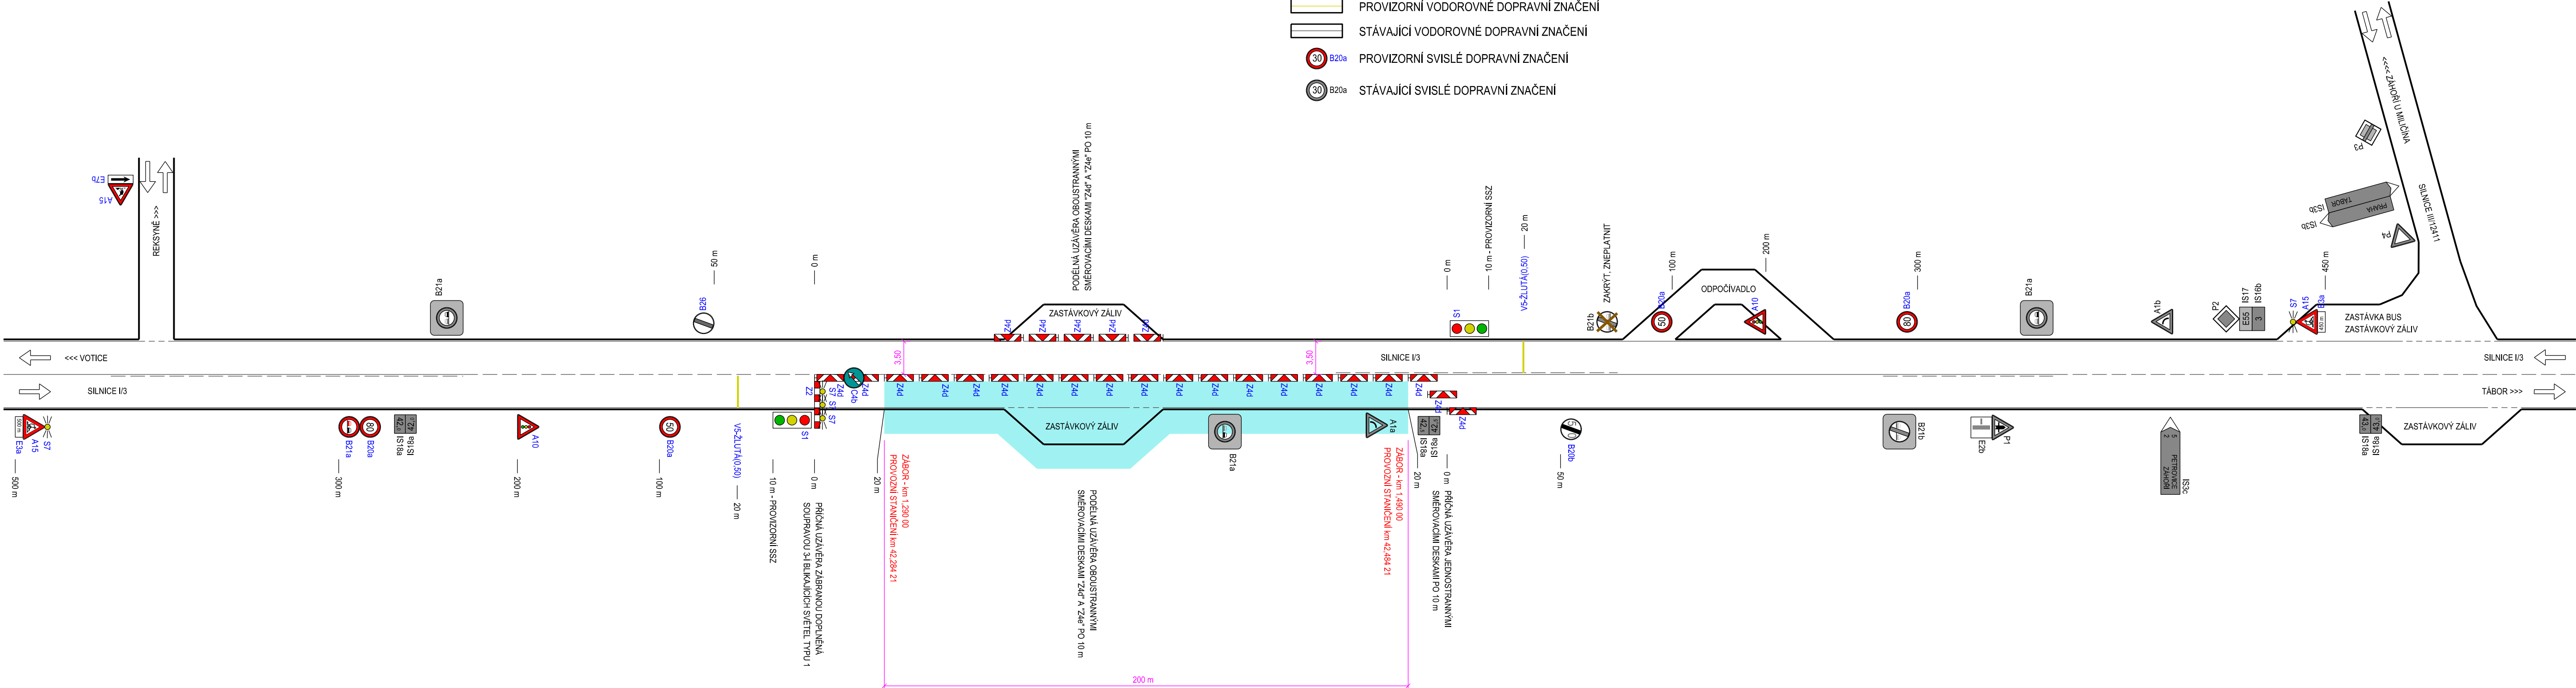

Číslo změny:	Obsah změny:	Datum změny:
01	-	-
02	-	-
03	-	-

Investor:	Ředitelství silnic a dálnic ČR
	Čerčanská 12, 140 00 Praha telefon: +420 241 084 111 e-mail: posta@rsd.cz

Generální projektant:	SUDOP PRAHA a.s. Olšanská 1a, 130 80 Praha 3 tel.: +420 267 094 111 e-mail: praha@sudop.cz	Hlavní inženýr projektu: ING. PETER VALIŠ
		Garant profese: -

Středisko: PROJEKTOVÉ STŘEDISKO PLZEŇ			
Vedoucí střediska:	Odpovědný projektant SO, IO, PS:	Vypracoval:	Kontroloval:
ING. OTA HELLER	MIROSLAV FUNDA	MIROSLAV FUNDA	ING. LUKÁŠ SZABÓ

Název akce:		Číslo smlouvy:	
I/3 Miličín D3 - DSP, ZDS, IČ, AD		17-084.230	
Část:		Projektový stupeň:	
SO 150 DOPRAVNĚ INŽENÝRSKÁ OPATŘENÍ		ZDS	
Název přílohy:		Datum:	
DIO SCHÉMA 16		11/2017	
		Číslo části:	
		C.1.2	
		Měřítko:	
		Počet formátů:	
		5x A4	
		Číslo přílohy:	
		17	