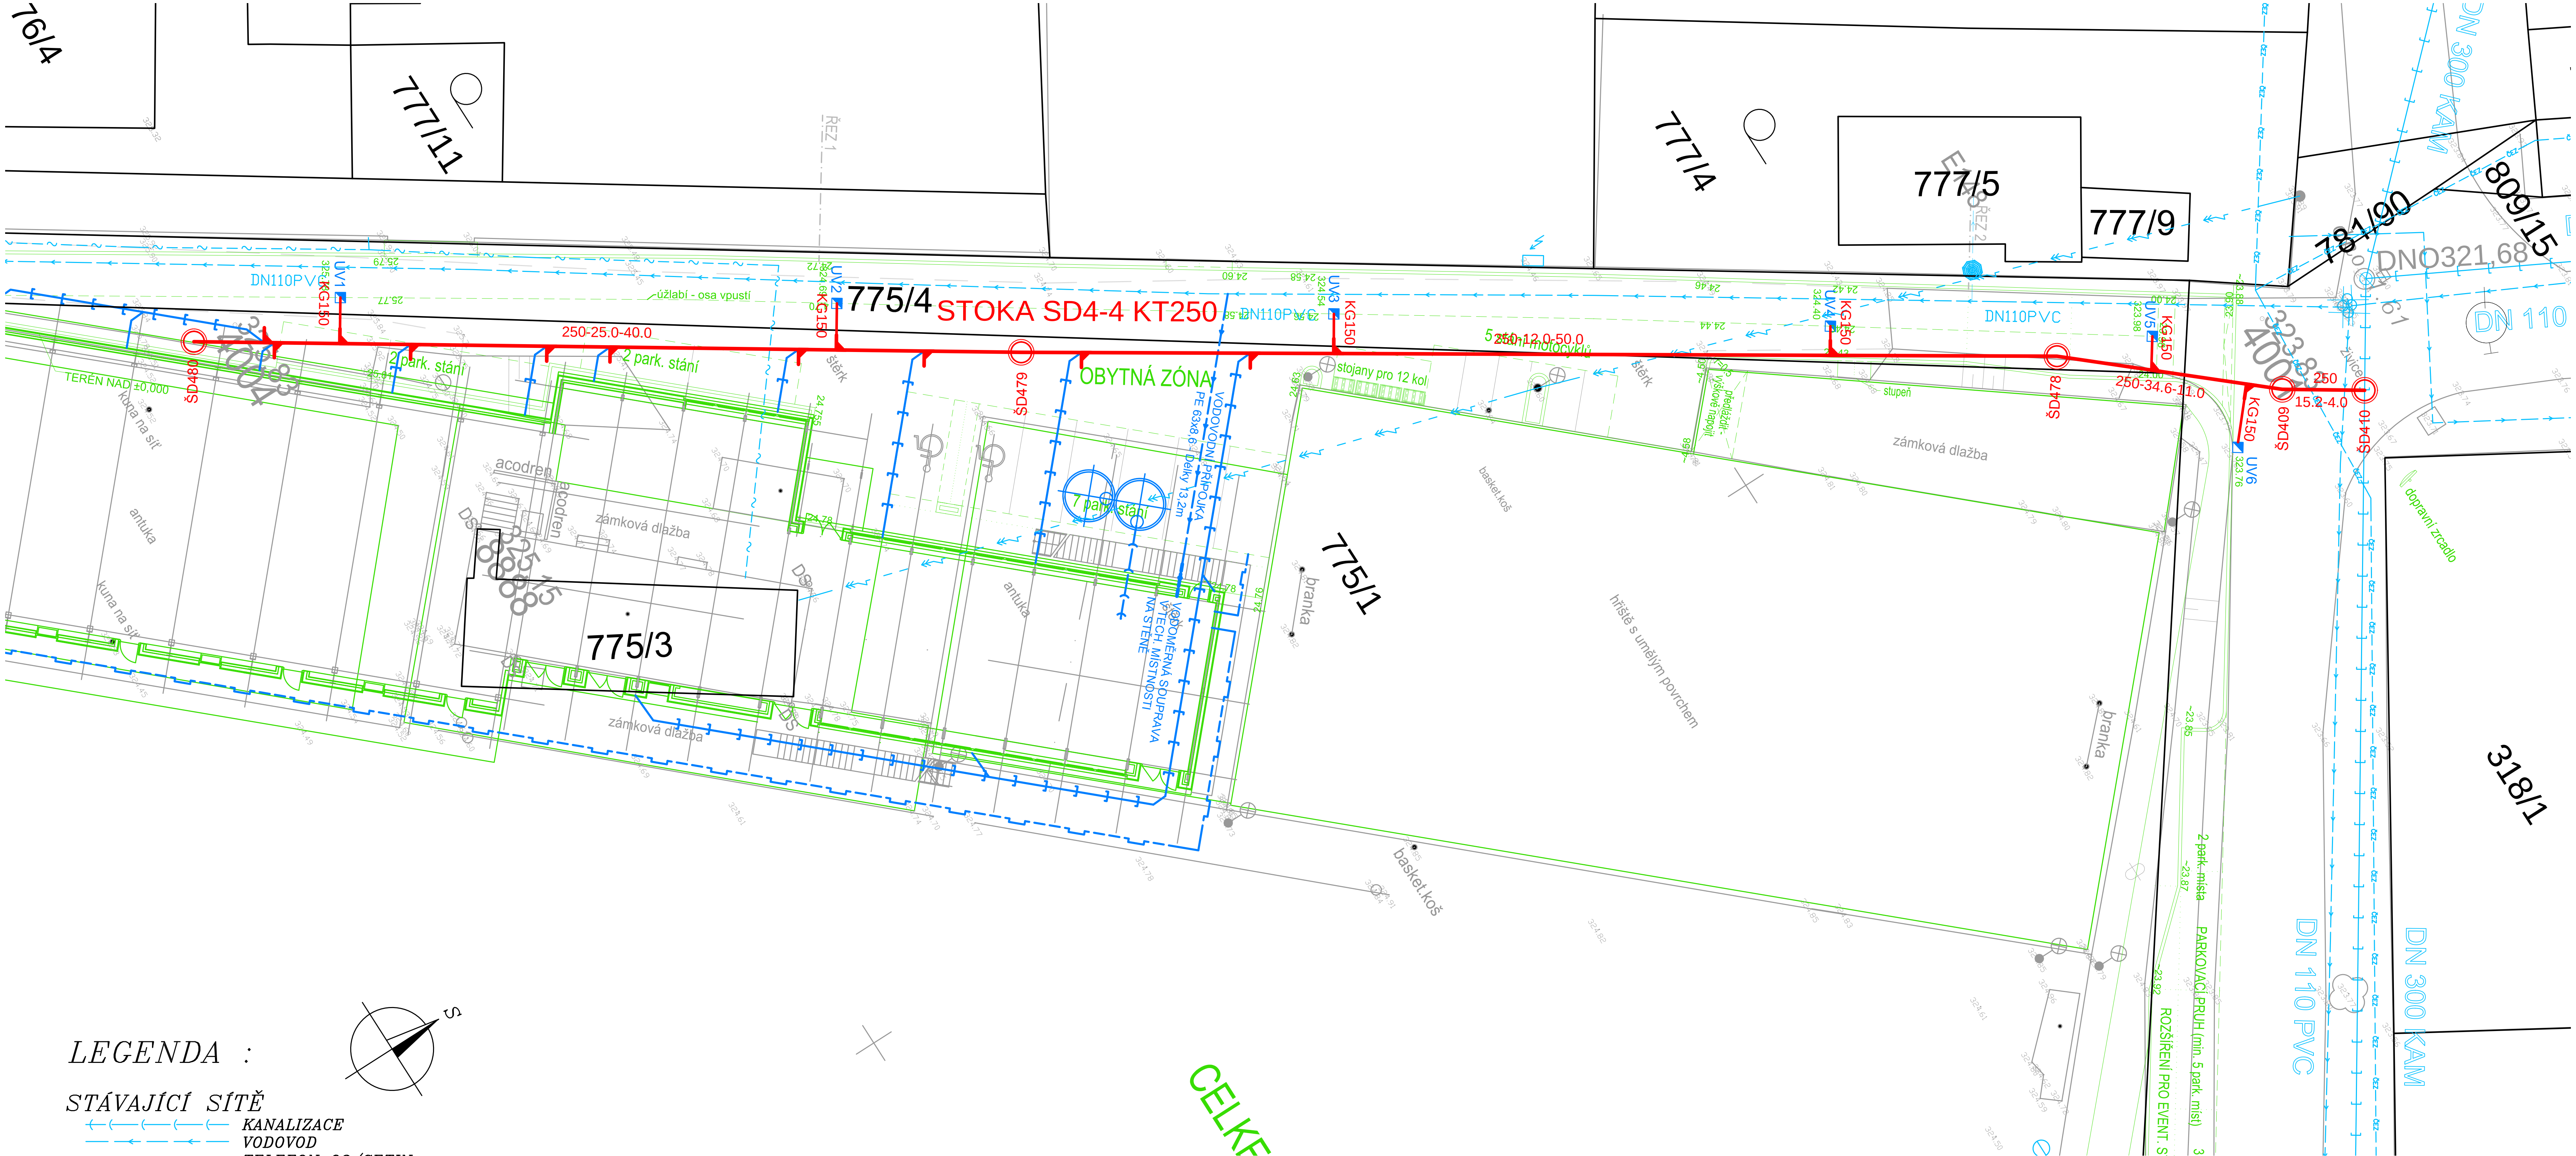

LEGENDA :

STÁVAJÍCÍ SÍTĚ

- KANALIZACE
- VODOVOD
- TELEFON O2/CETIN
- KABELY ČEZ
- KABELY ČEZ NADZEMNÍ

NAVRŽENÉ SÍTĚ

KANALIZAČNÍ PŘIPOJKA
150-30.0-10
kanalizační přípojka
profil DN[mm], sklon[p‰]
délka[m]

- dešťová kanalizace
- splašková kanalizace
- vodovod
- plyn

JS PROJEKT s.r.o. Ruská 16, Plzeň tel. 377 457 610 IČ 263 78 817	VYPRACOVAL : Michal Václavík ZODP. PROJ. : Ing. Svoboda	SOUBOR : 2015–LHOTA–SOKOLOVNA DATUM : 01/2018
AKCE : Sokolovna Lhota – I. Etapa Kanalizace		STUPEŇ : DPS REVIZE : – MĚŘÍTKO : 1: 250
PŘÍLOHA : Situace		ČÍSLO PŘÍLOHY : D.2.3.2.