



VZOROVÝ ŘEZ, CYKLOSTEZKA - HRŠTĚ

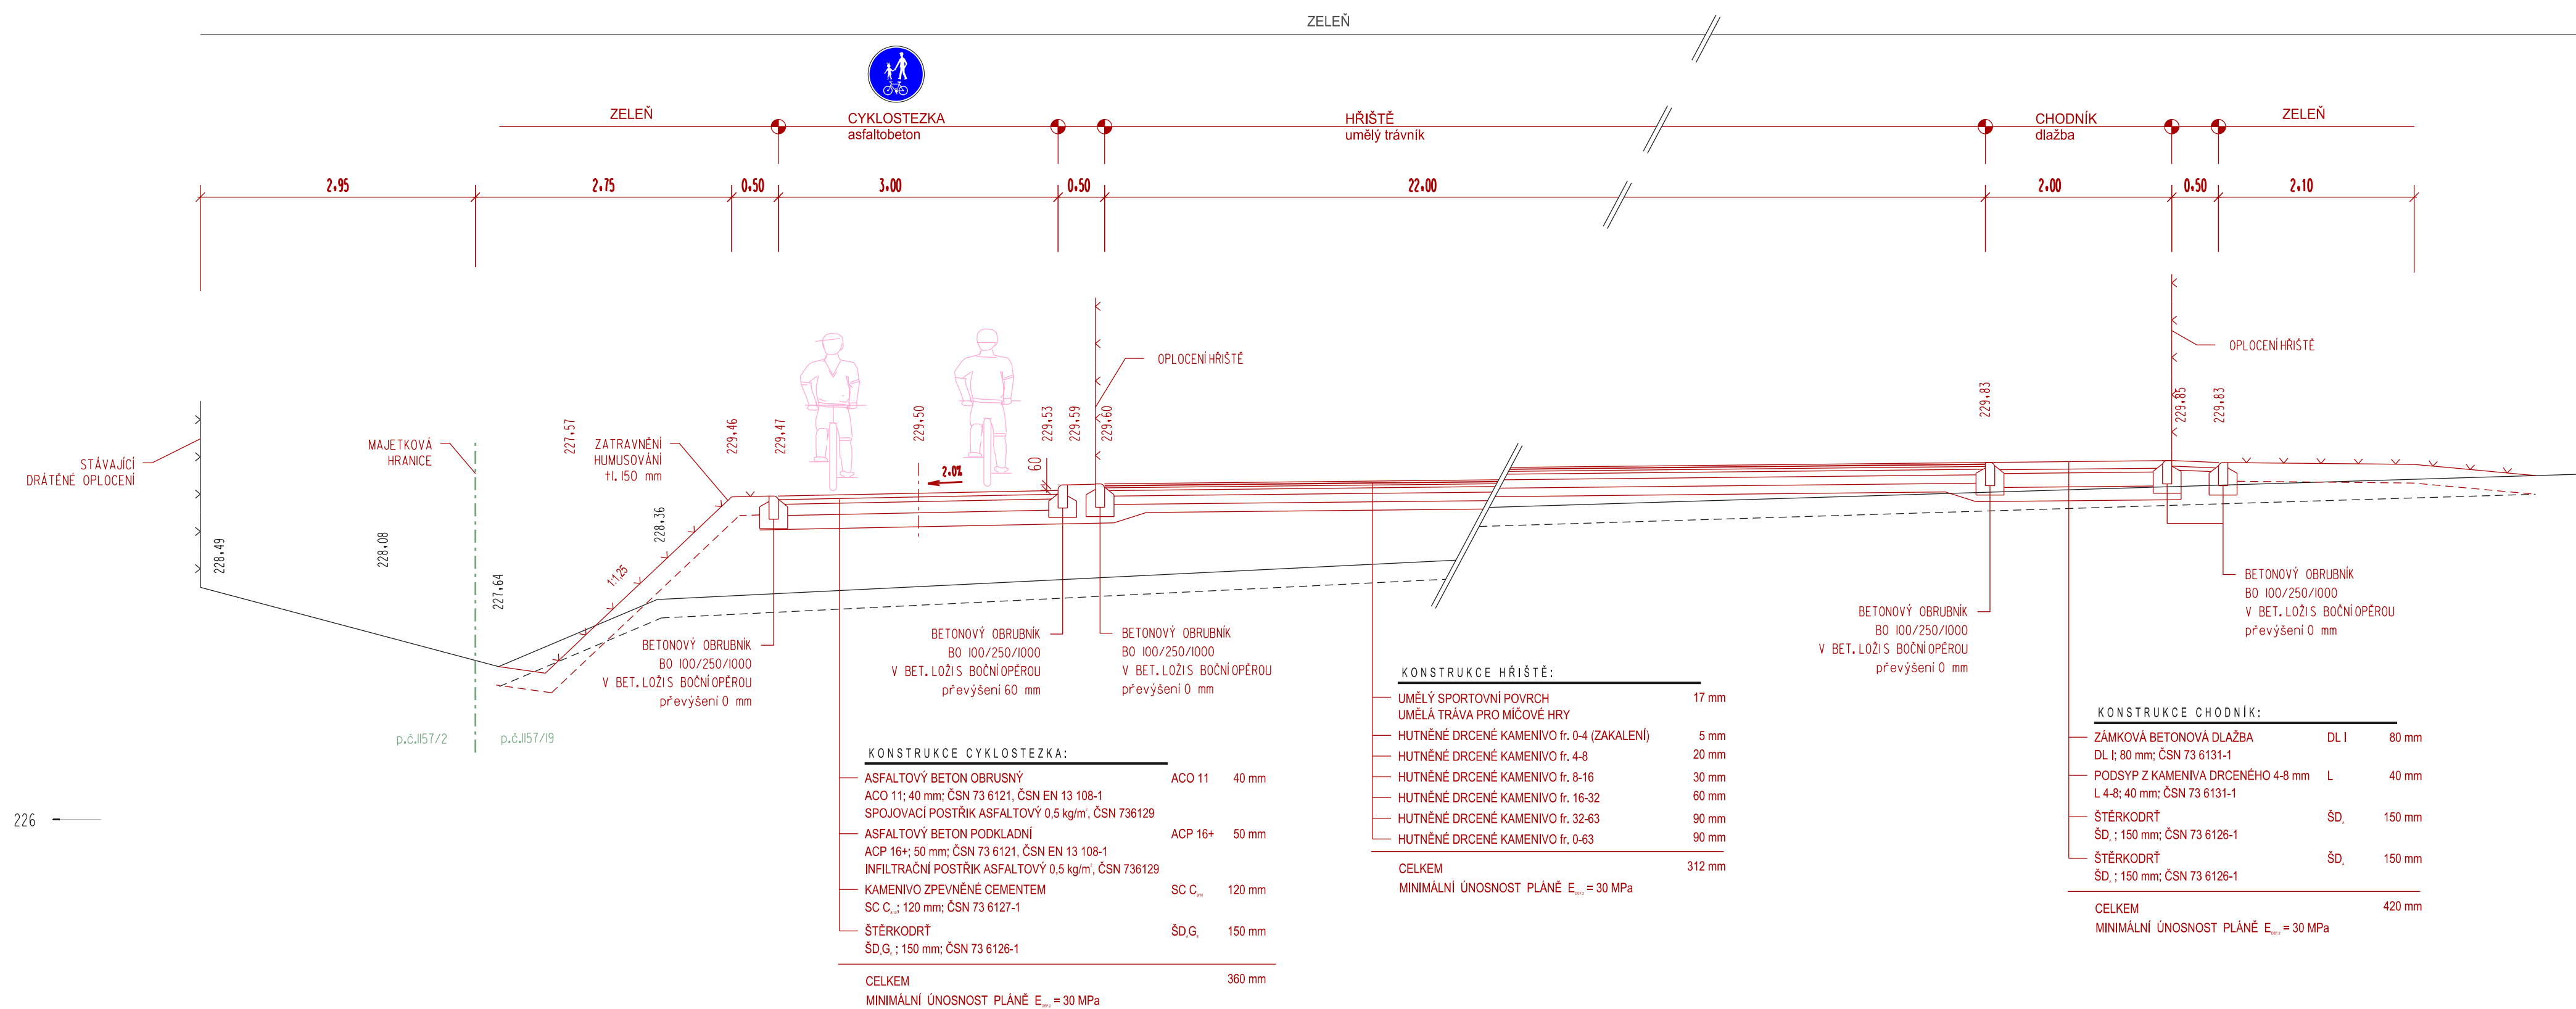

VZOROVÝ ŘEZ, PŘÍJEZD K PARKOVIŠTI - PARKOVIŠTĚ - CYKLOSTEZKA

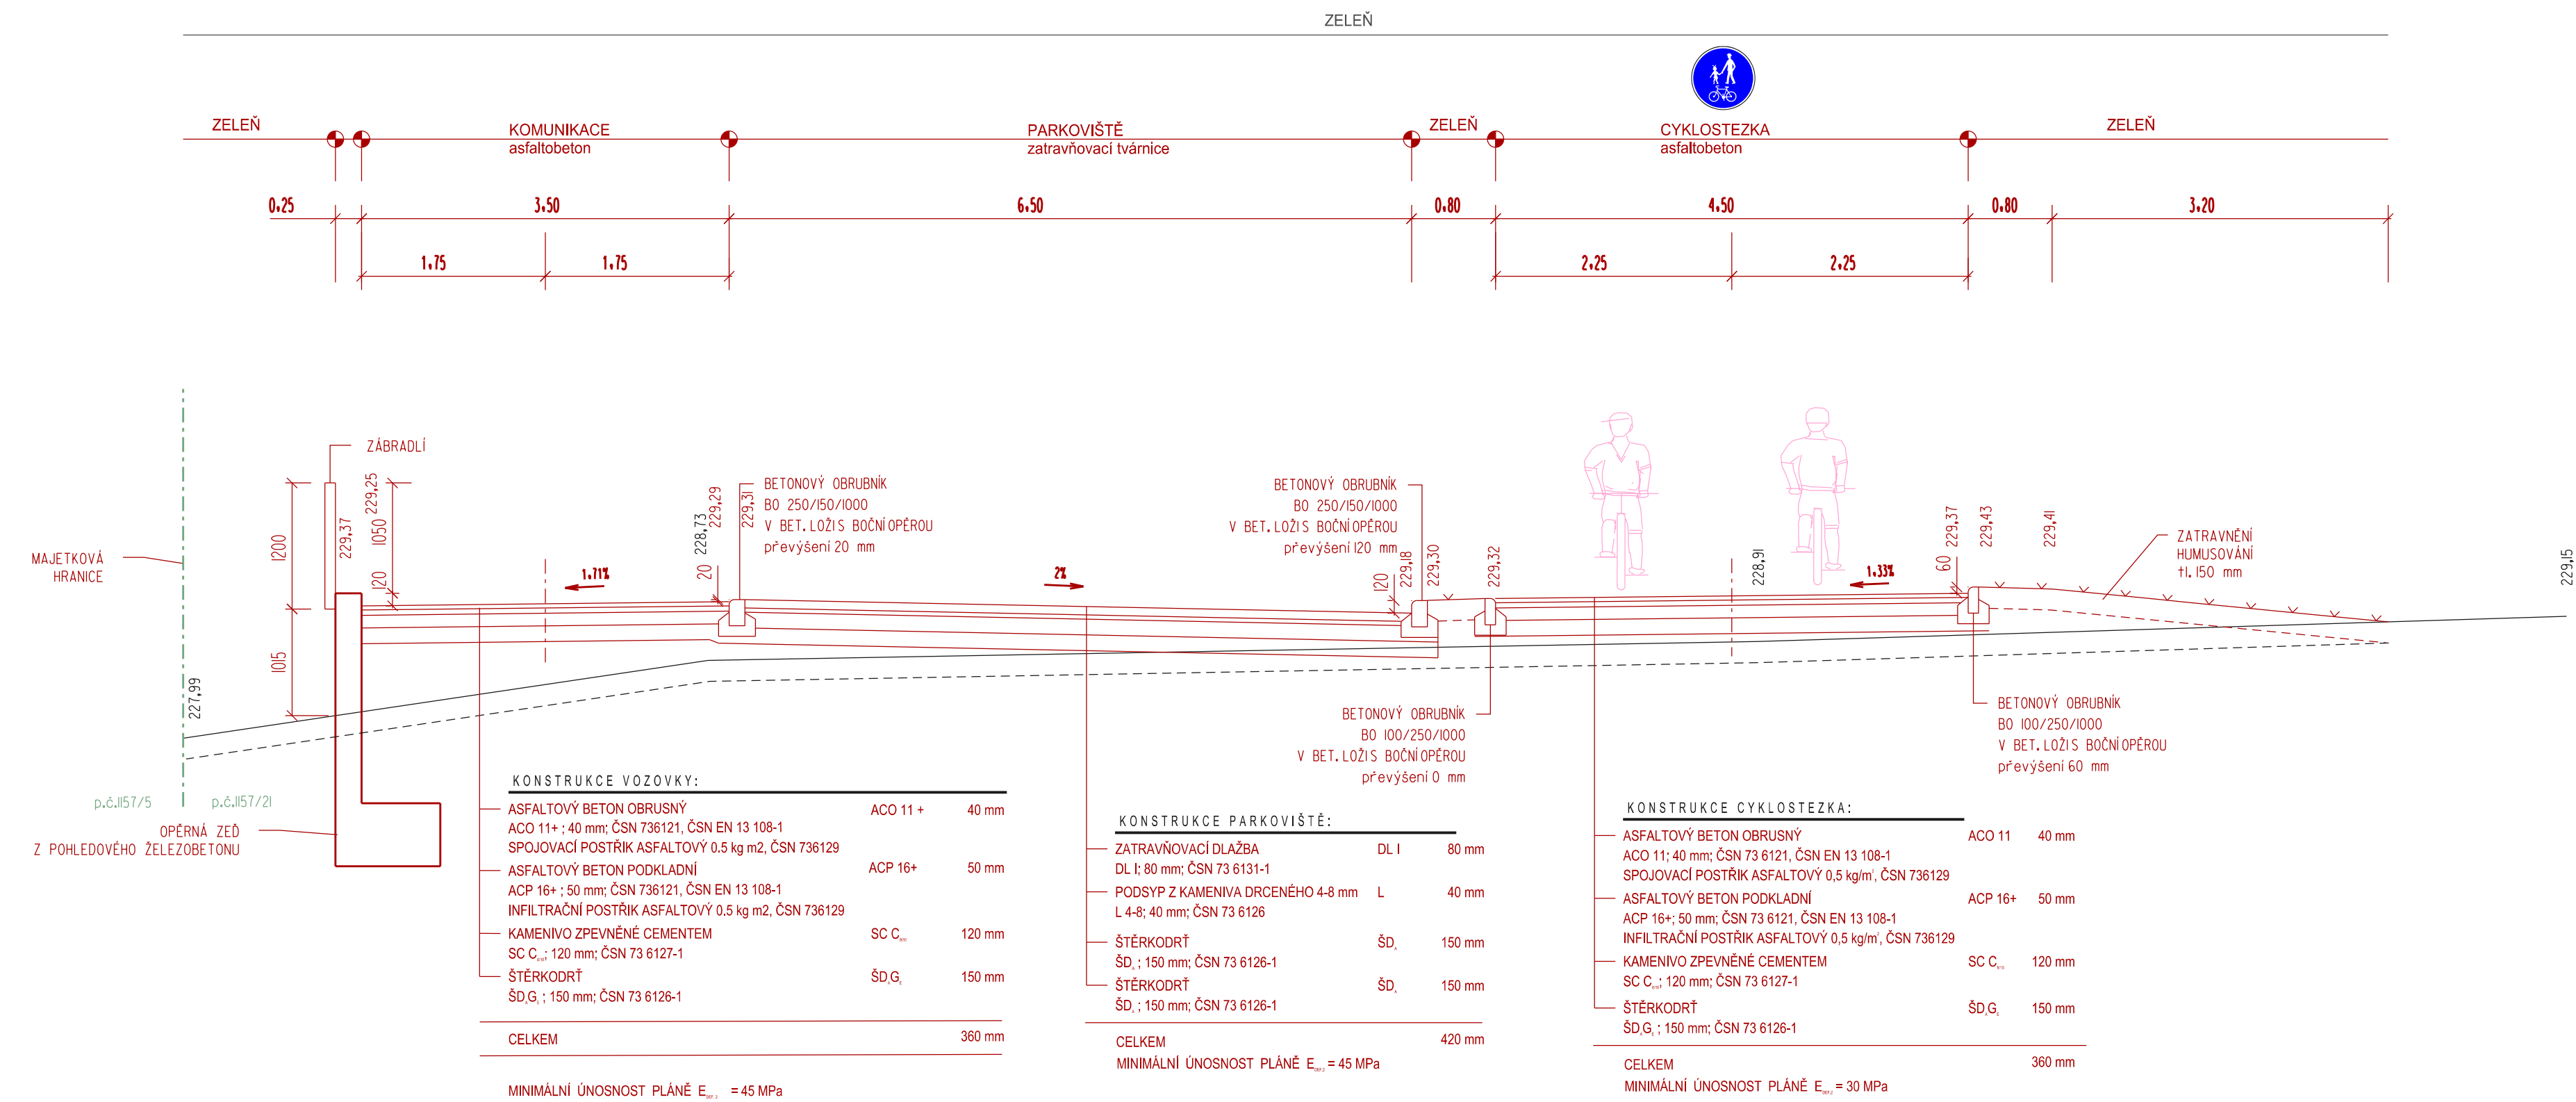

VZOROVÝ ŘEZ, CYKLOSTEZKA - vodonepropustná konstrukce

