


2.NP A ČP. 112 A 114

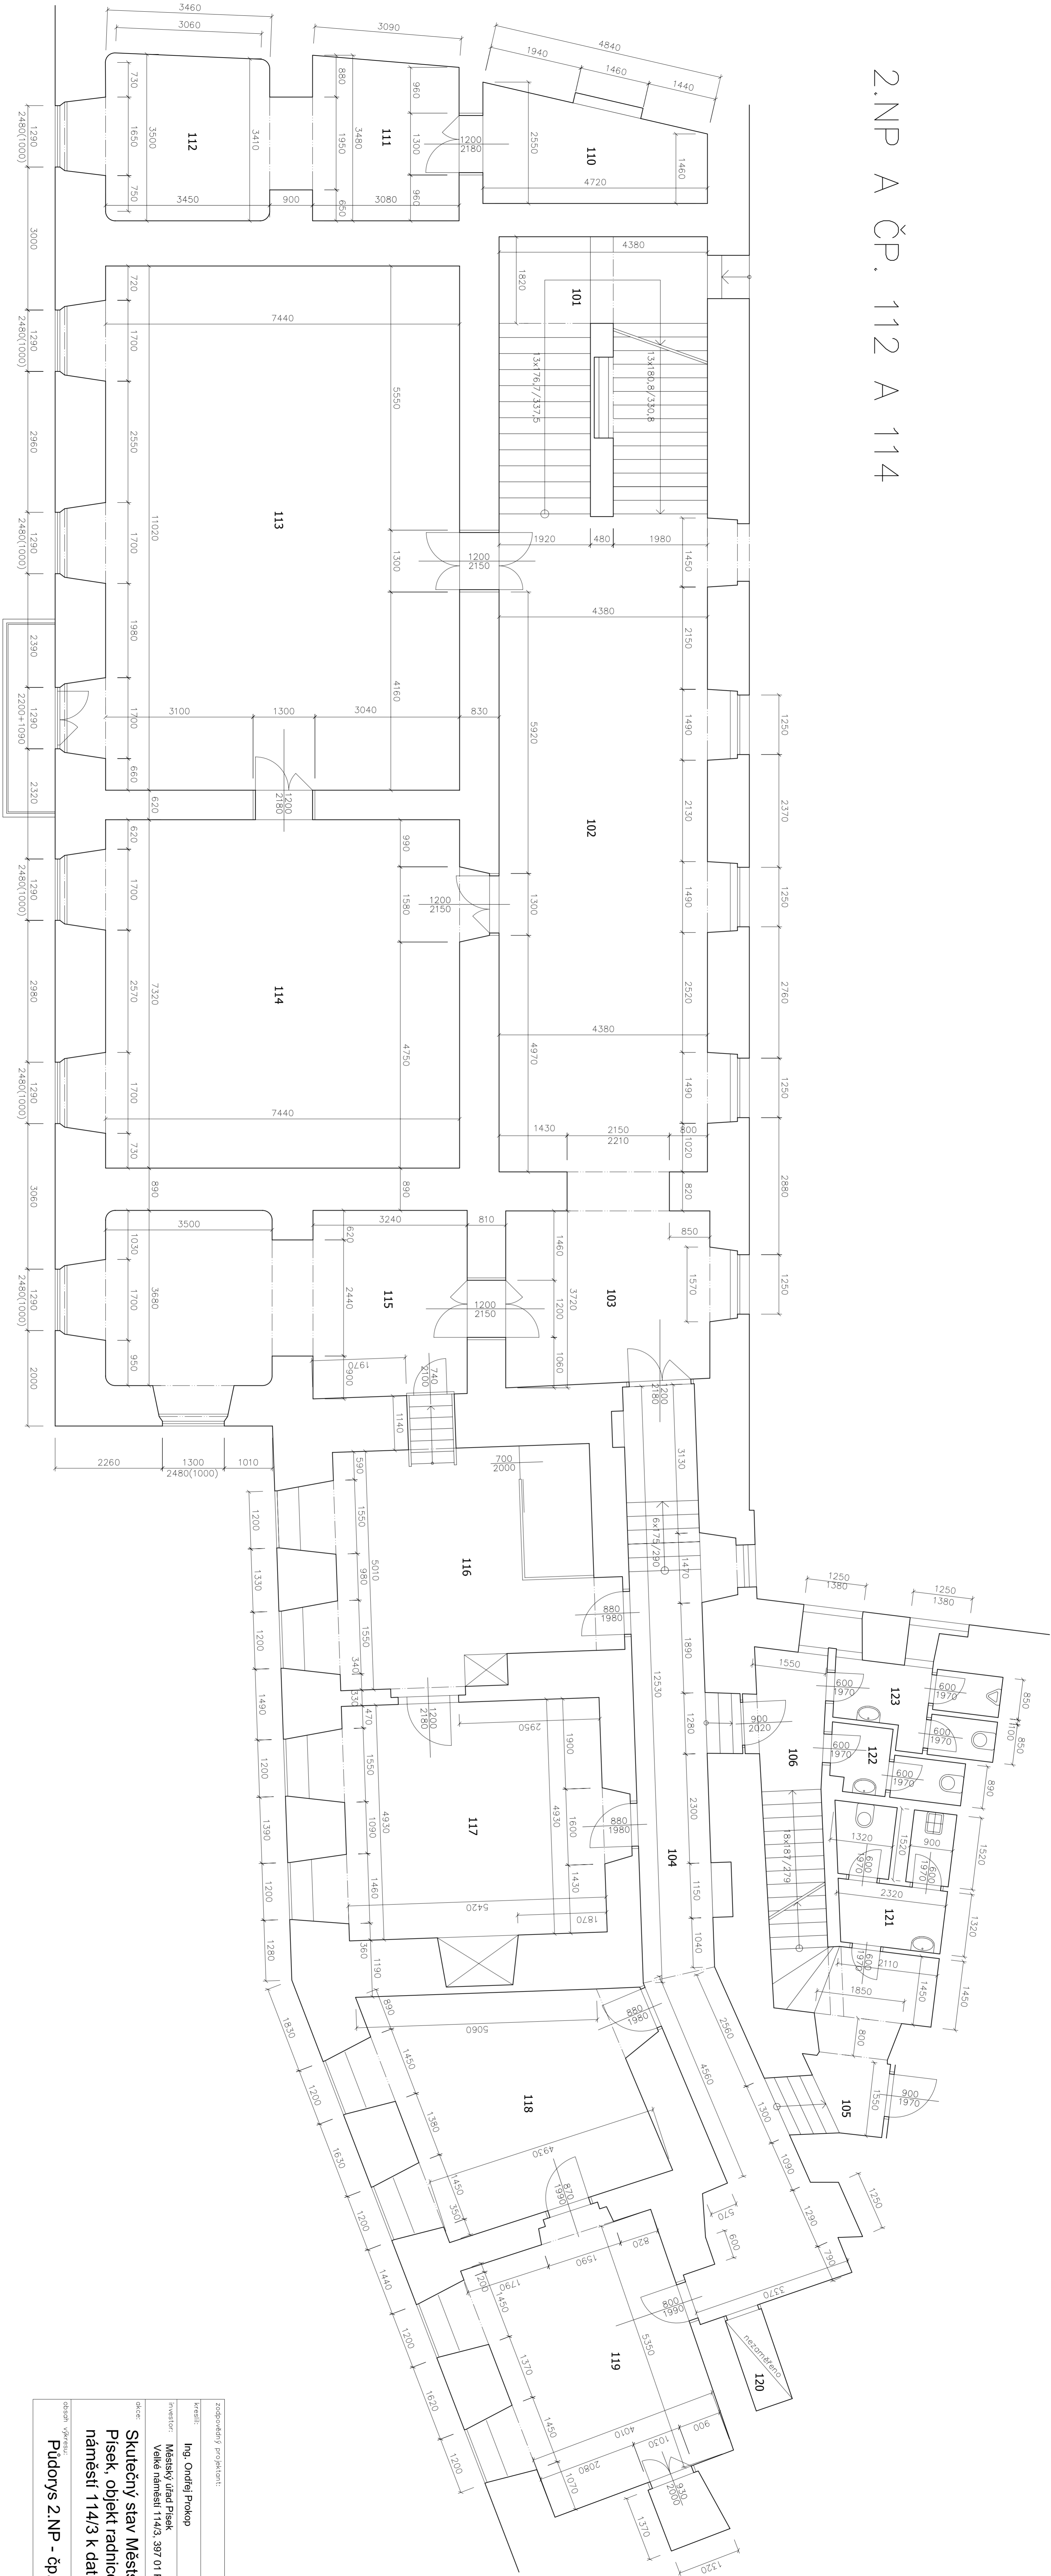

zodpovědný projektant:	
Ing. Ondřej Prokop	
investor:	Městský úřad Písek
Skutečný stav Městského úřadu Písek, objekt radnice Velké náměstí 114/3 k datu 2/2011	
oblasti výhledu:	Půdorys 2.NP - čp. 112 a 114
číslo výkresu:	2
porad. číslo:	