


1.NP A ČP. 112 A 114

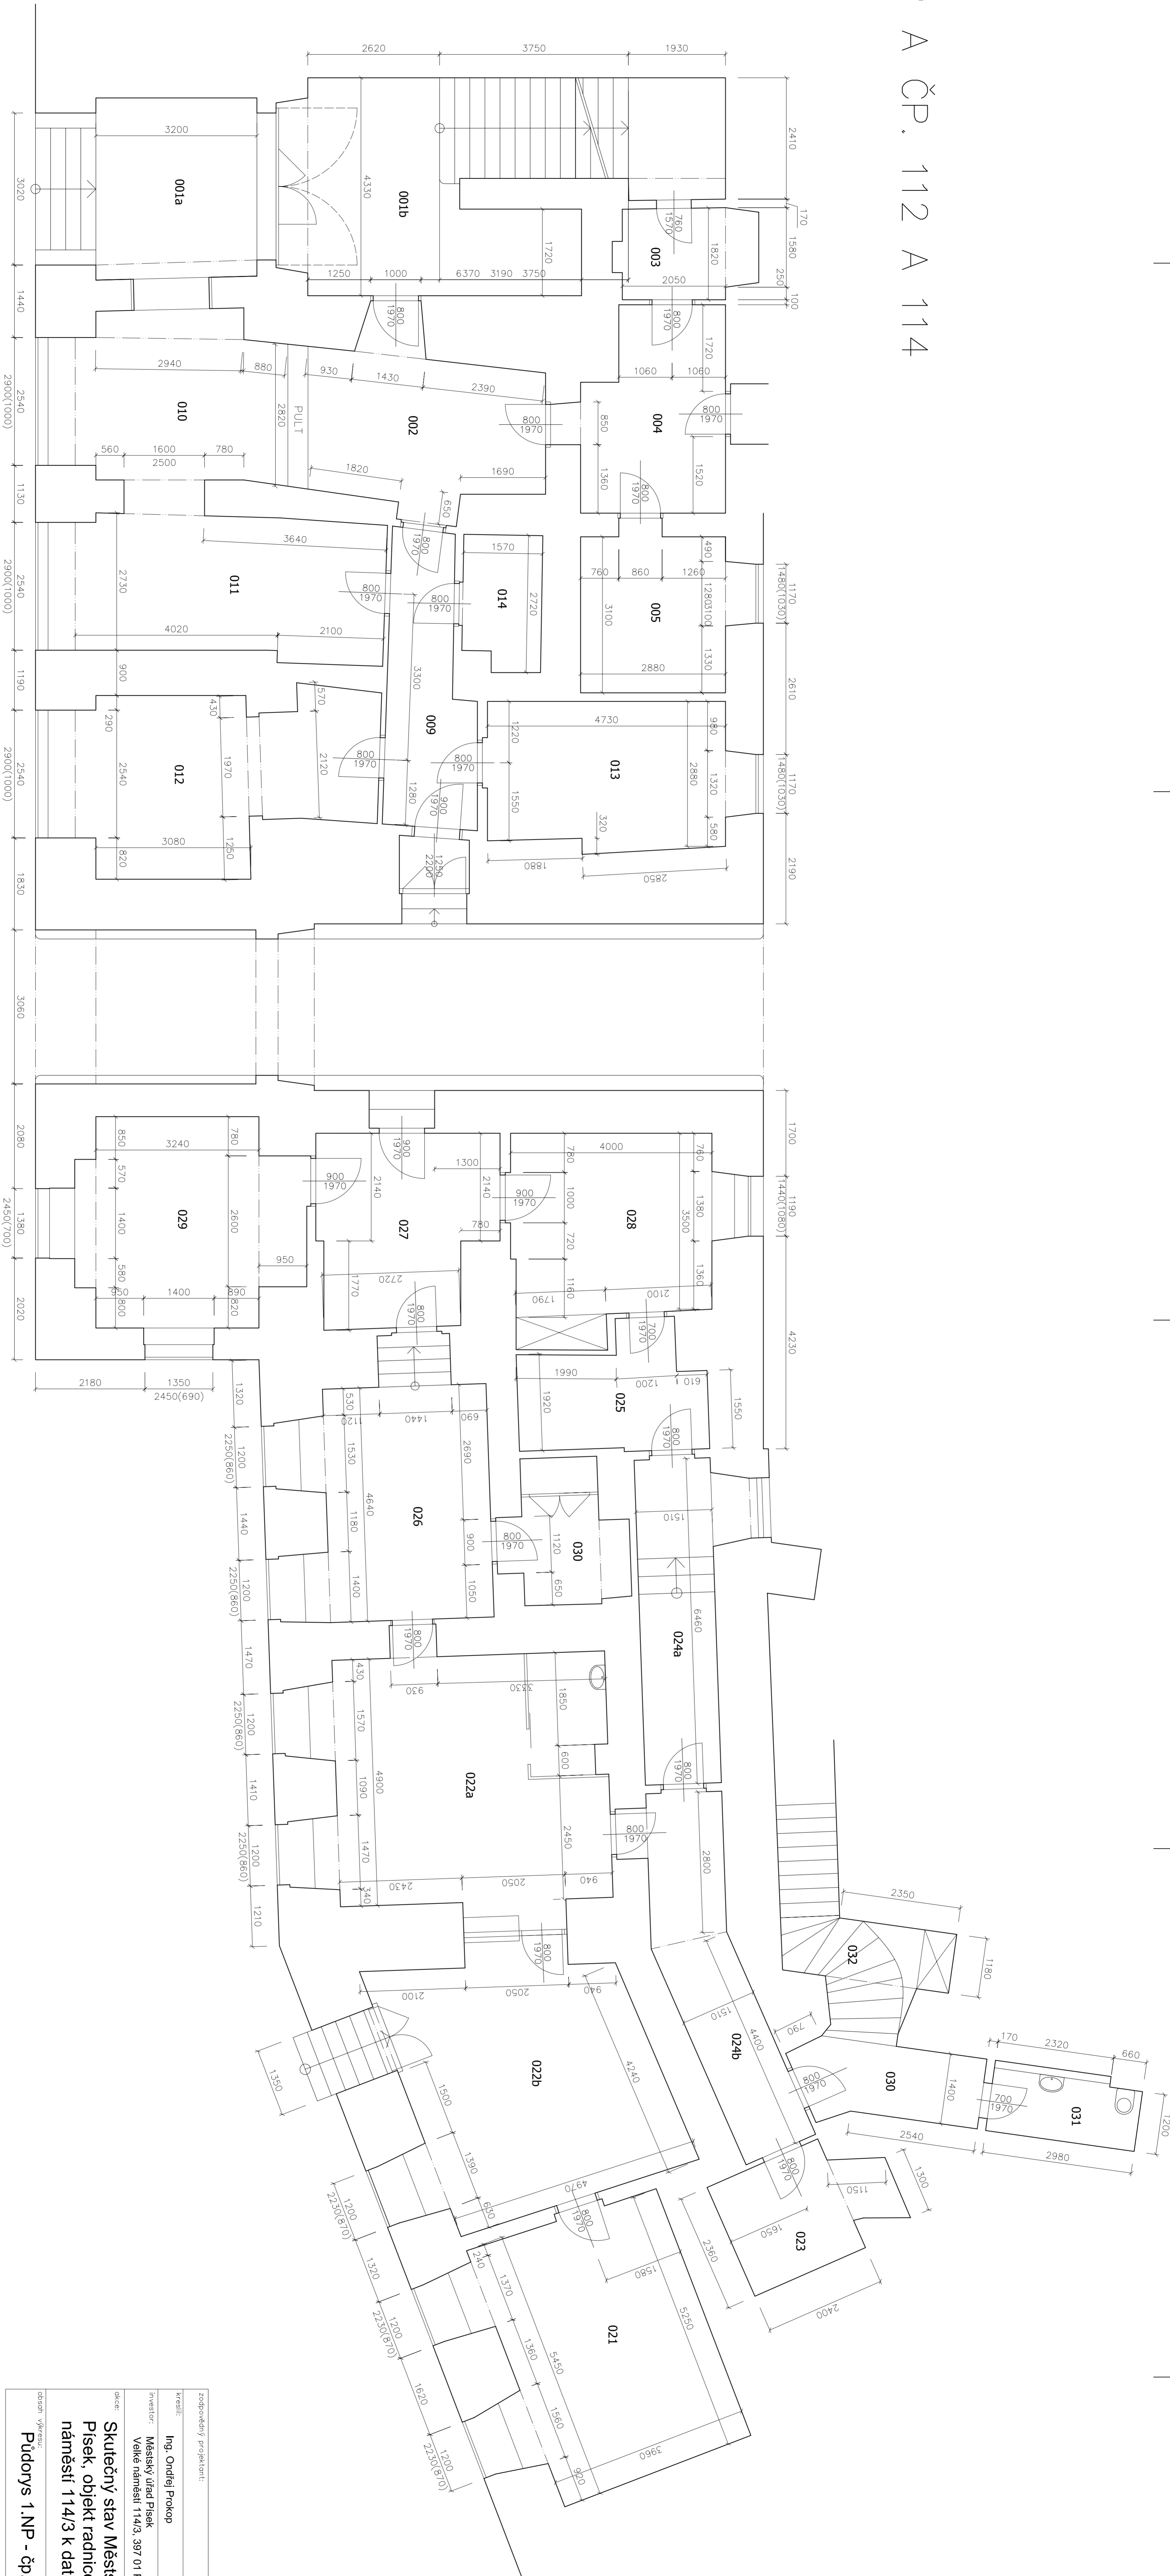

zodpovědný projektant:	
Ing. Ondřej Prokop	
investor:	Městský úřad Písek
objekt:	Veľké náměstí 114/3, 397 01 Písek
Skutečný stav Městského úřadu Písek, objekt radnice Velké náměstí 114/3 k datu 2/2011	
datum:	2/2011
mřížka:	1:50
oblasti výhledu:	Číslo výhledu: poř. číslo
Půdorys 1.NP - čp. 112 a 114	1