


M1:100

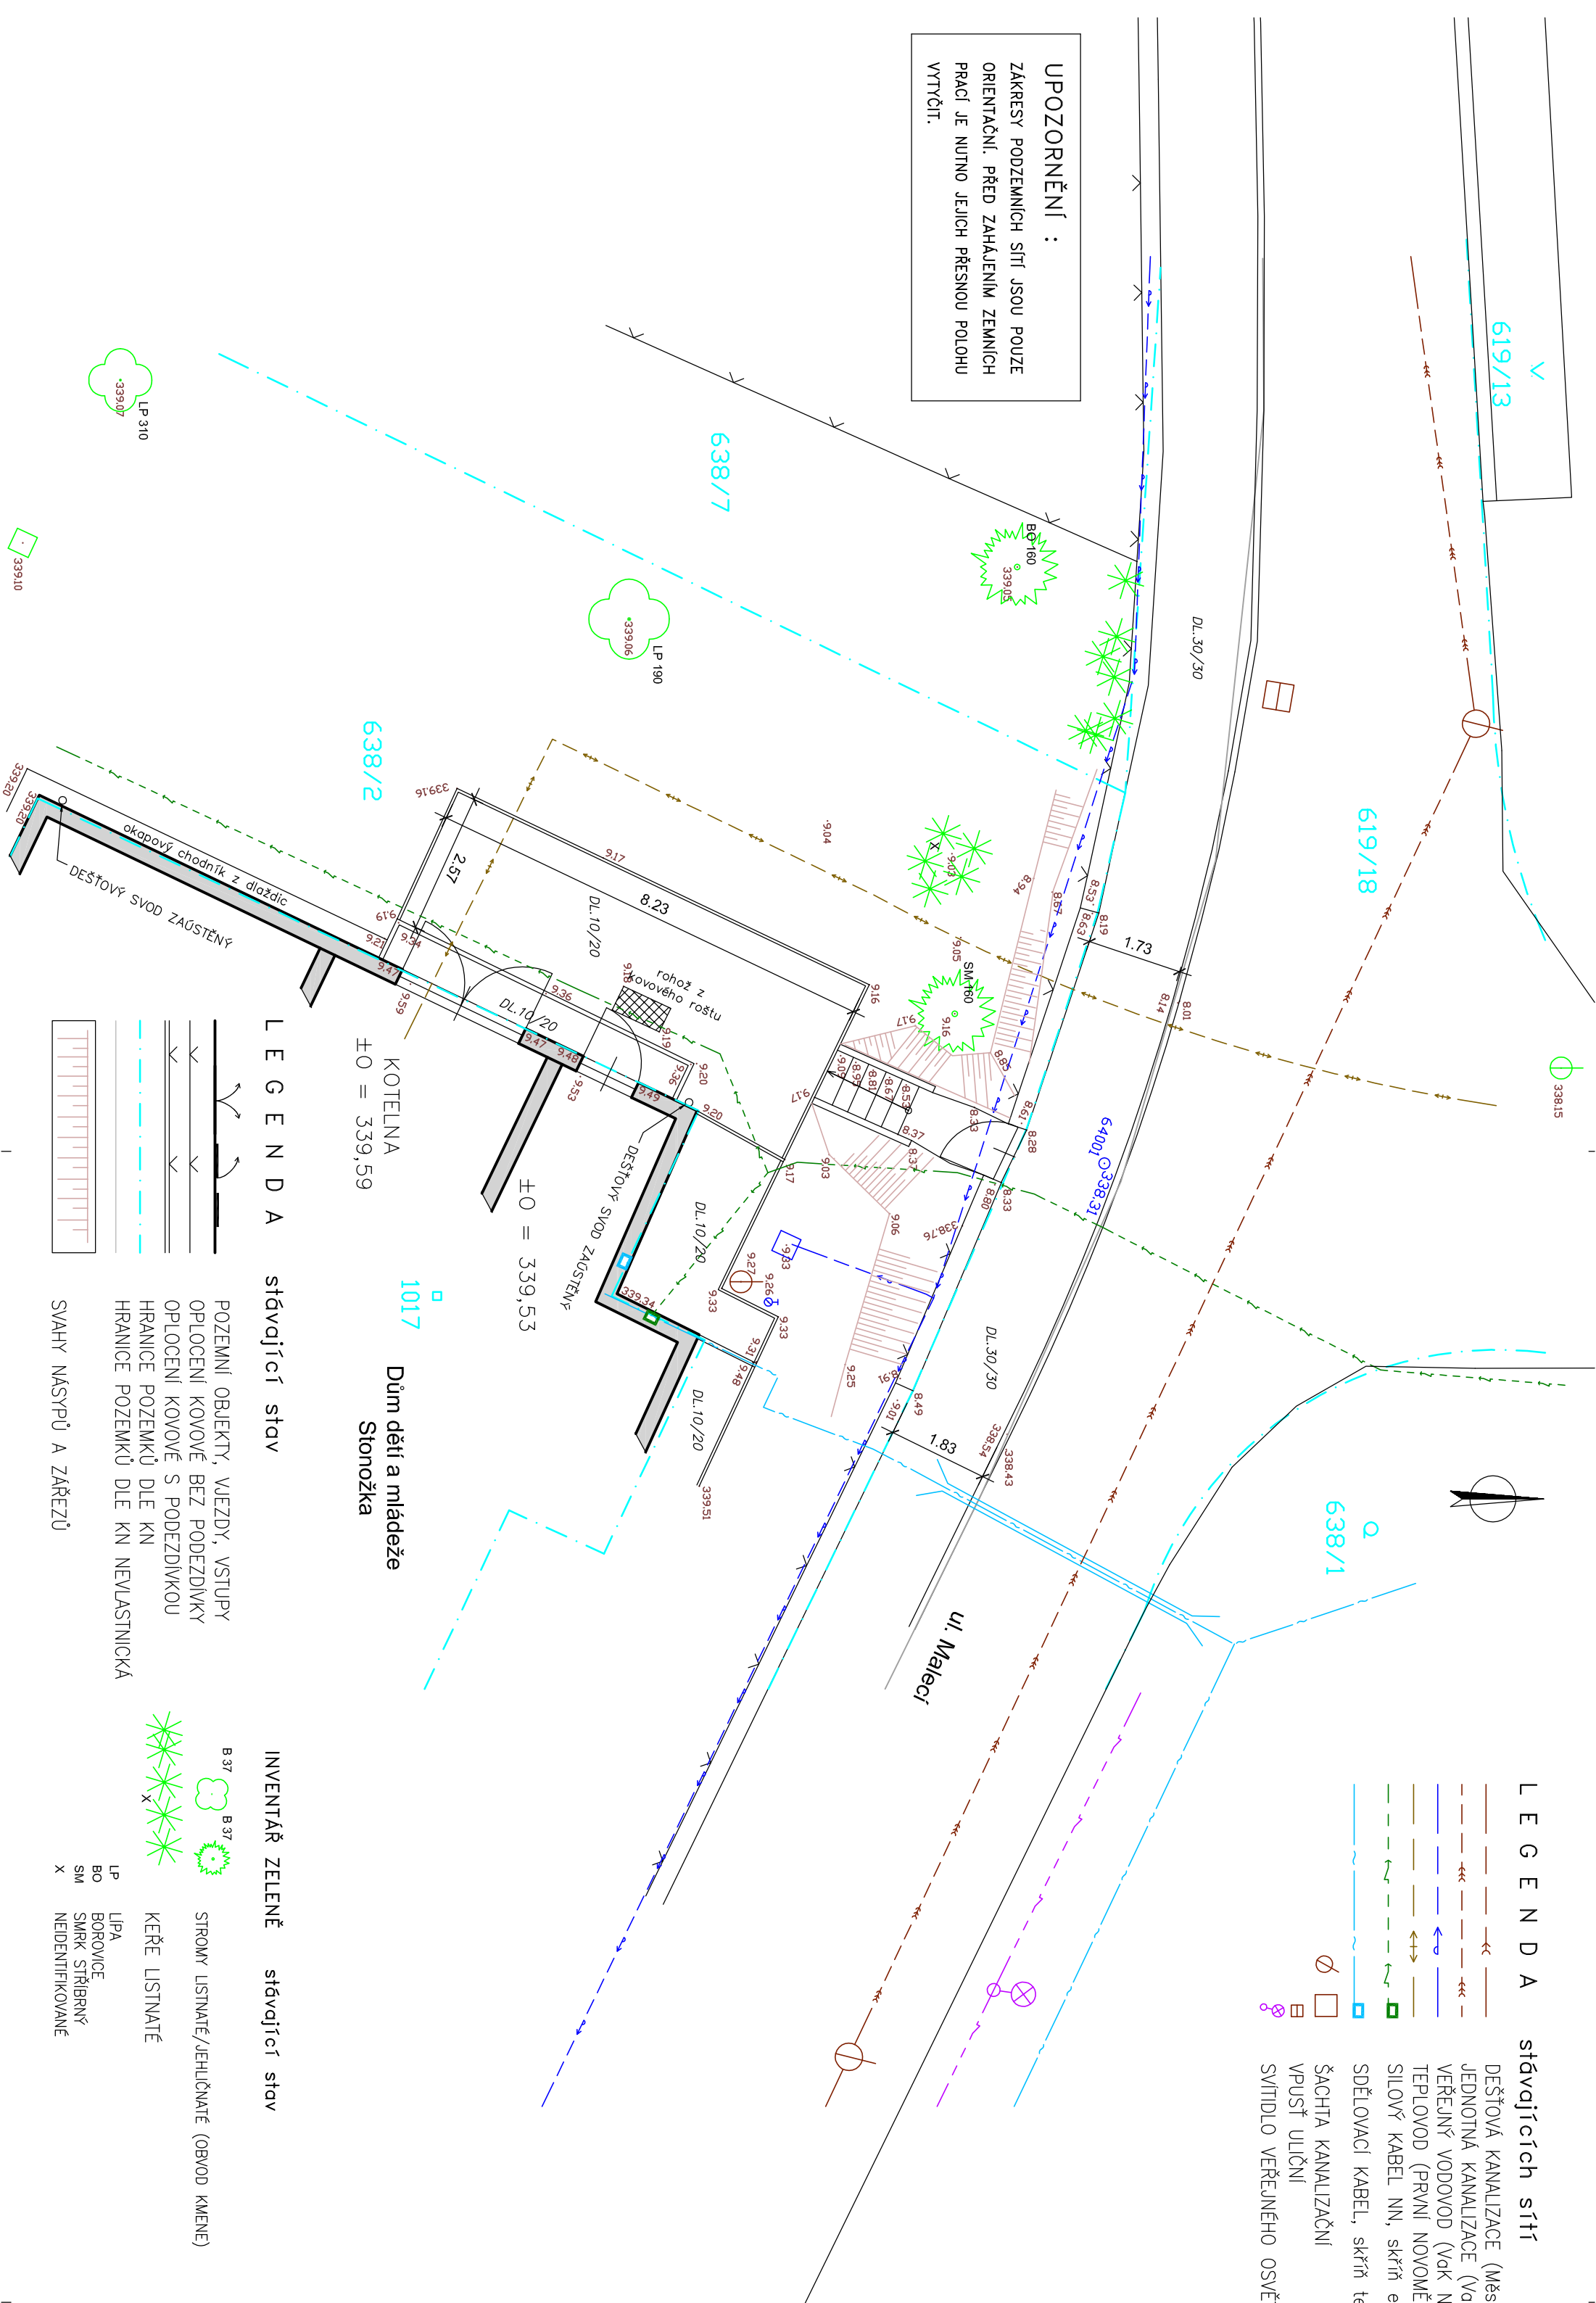

| | | | | | |
|---|--|-----------------------------|--|-----------------|--|
| HLAVNÍ PROJEKTANT | | VYPRACOVAL | | KRESLIL | |
| MILOSLAV KUČERA | | MILOSLAV KUČERA | | MILOSLAV KUČERA | |
| OKRES: NÁCHOD | | OBEC: NOVÉ MĚSTO NAD METUJÍ | | | |
| INVESTOR: MĚSTO NOVÉ M+STO NAD METUJÍ, náměstí Republiky 6, 549 01 Nové Město nad Metují | | | | | |
| OBJEKT Příjezd k domu dětí a mládeže, na p.p.č. 638/2, v Novém Městě nad Metují | | | | | |
| STUPEŇ | | | | | |
| ÚS+DOS | | | | | |
| +PDPS | | | | | |
| SITUACE STÁVAJÍCÍ STAV | | | | | |
| 1:100 | | | | | |
| C.4 | | | | | |