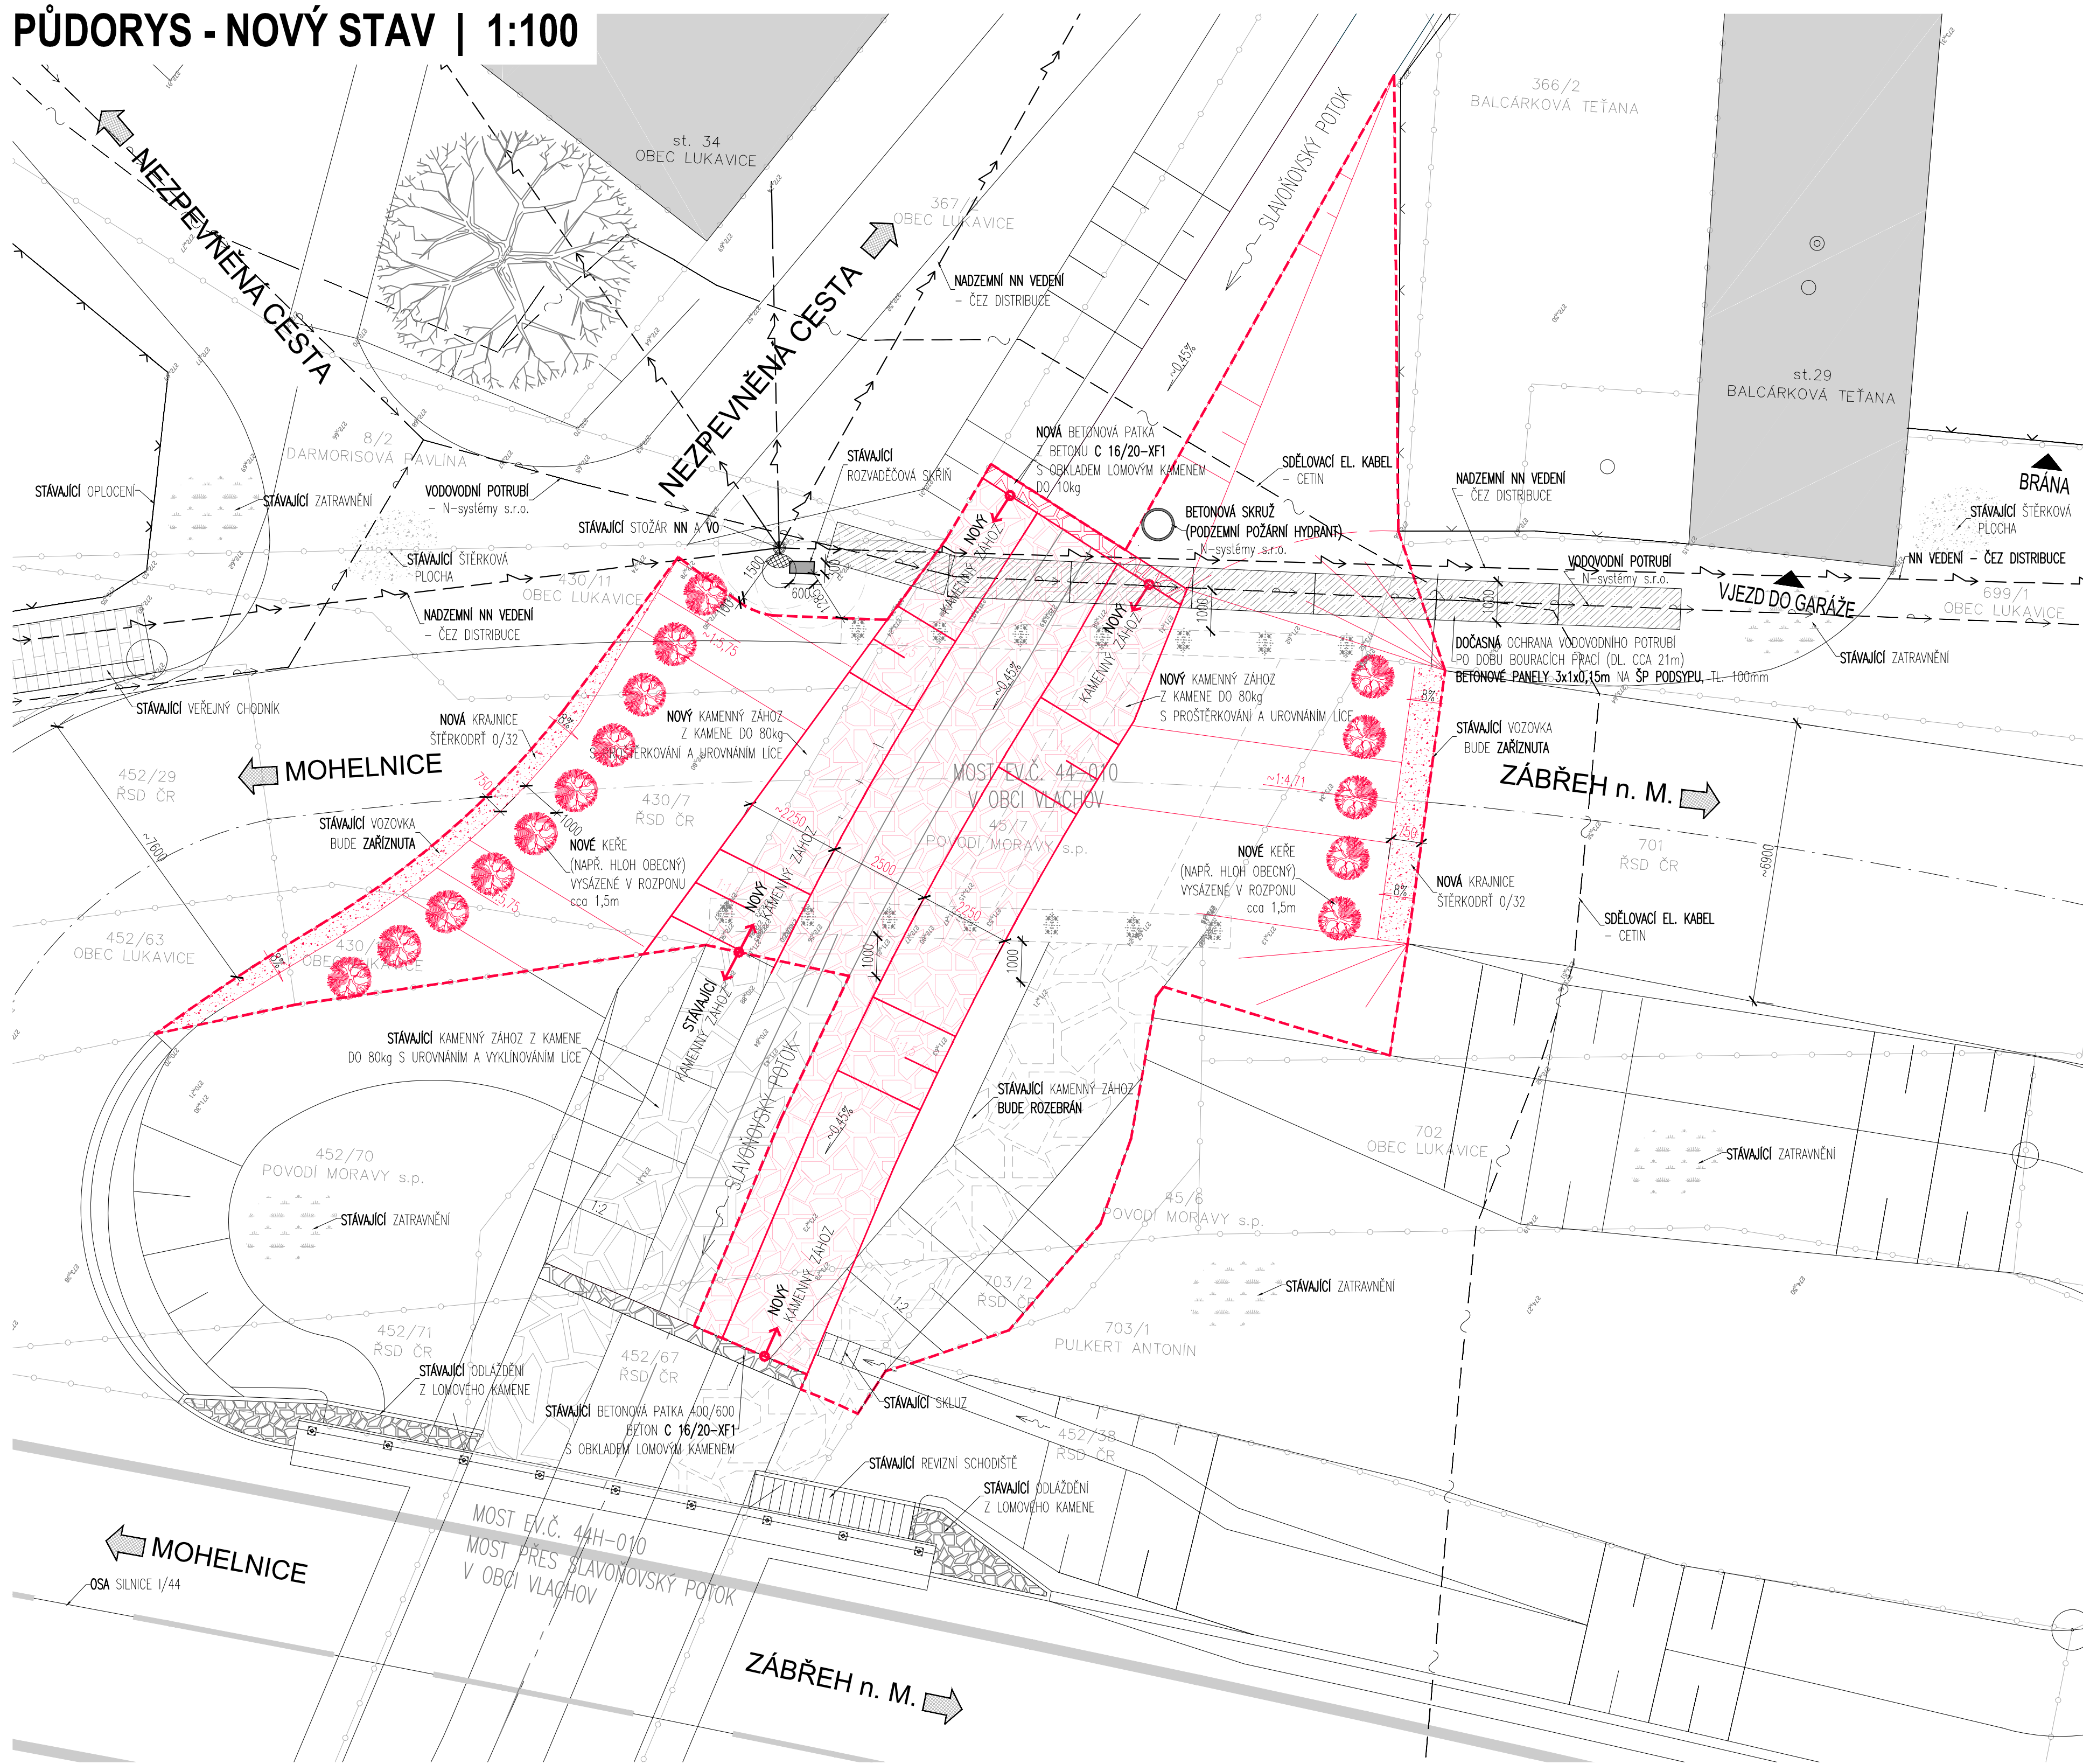


PŮDORYS - NOVÝ STAV | 1:100



LEGENDA

- HRANICE ÚPRAVY PO ODSTRANĚNÍ
MOSTU EV.Č. 44-010

NOVÉ KEŘE
(NAPŘ. HLOH OBECNÝ)

KAMENNÝ ZÁHOZ Z KAMENE DO 80kg
S UROVNÁNÍM A VYKLINOVÁNÍM LÍCE


NADZEMNÍ NN VEDENÍ – ČEZ DISTRIBUCE

SĚŤOVACÍ EL. KABEL – CETIN

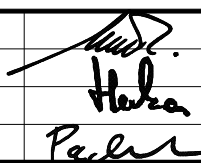

VODOVODNÍ POTRUBÍ – N-systémy s.r.o.

OCHRANA VODOVODNÍHO POTRUBÍ PO DOBU BOURACÍCH PRACÍ
BETONOVÉ PANELE 3x1m NA ŠP PODSYPY, TL. 100mm

3000

INVESTOR	 <p>ŘEDITELSTVÍ SILNIC A DÁLNIC ČR Na Pančrácí 56, 145 05 PRAHA 4 Správa Olomouc Wolkerova 24a, 779 00 OLOMOUC</p>	DATUM, RAŽÍTKO, PODPIS
----------	--	------------------------

D. DOKUMENTACE

			SOUŘADNICOVÝ SYSTÉM: JSTK VÝŠKOVÝ SYSTÉM: BPV	
VEDOUCÍ PROJEKTANT	ING. RADEK MENŠÍK		 Dopravoprojekt Brno group, spol. s r.o. Kounicova 13, 602 00 Brno ✉ dosing@dosing.cz ☎ 541218956	
ZODPOVĚDNÝ PROJEKTANT	ING. MARTIN HERKA			
VYPRACOVAL	ING. MARTIN HERKA			
KONTROLOVAL	ING. RADEK PACHL			
KRAJ	OLOMOUCKÝ		DATUM	4/2018
STAVEBNÍ ÚŘAD	Krů - OK - Odbor dopravy a silničního hospodářství		FORMÁT	8 A4
AKCE : I/44 Vlachov - most 44-010a - zpracování PD			MĚŘITKO	1:100
			ÚČEL	DSP+PDPS
			Č. ZAKÁZKY	2017-16
			ARCHIVNÍ Č.	
			PŘÍLOHA:	
PŮDORYS - NOVÝ STAV			D.02	