



DOPRAVNÍ ZNAČENÍ | 1:200

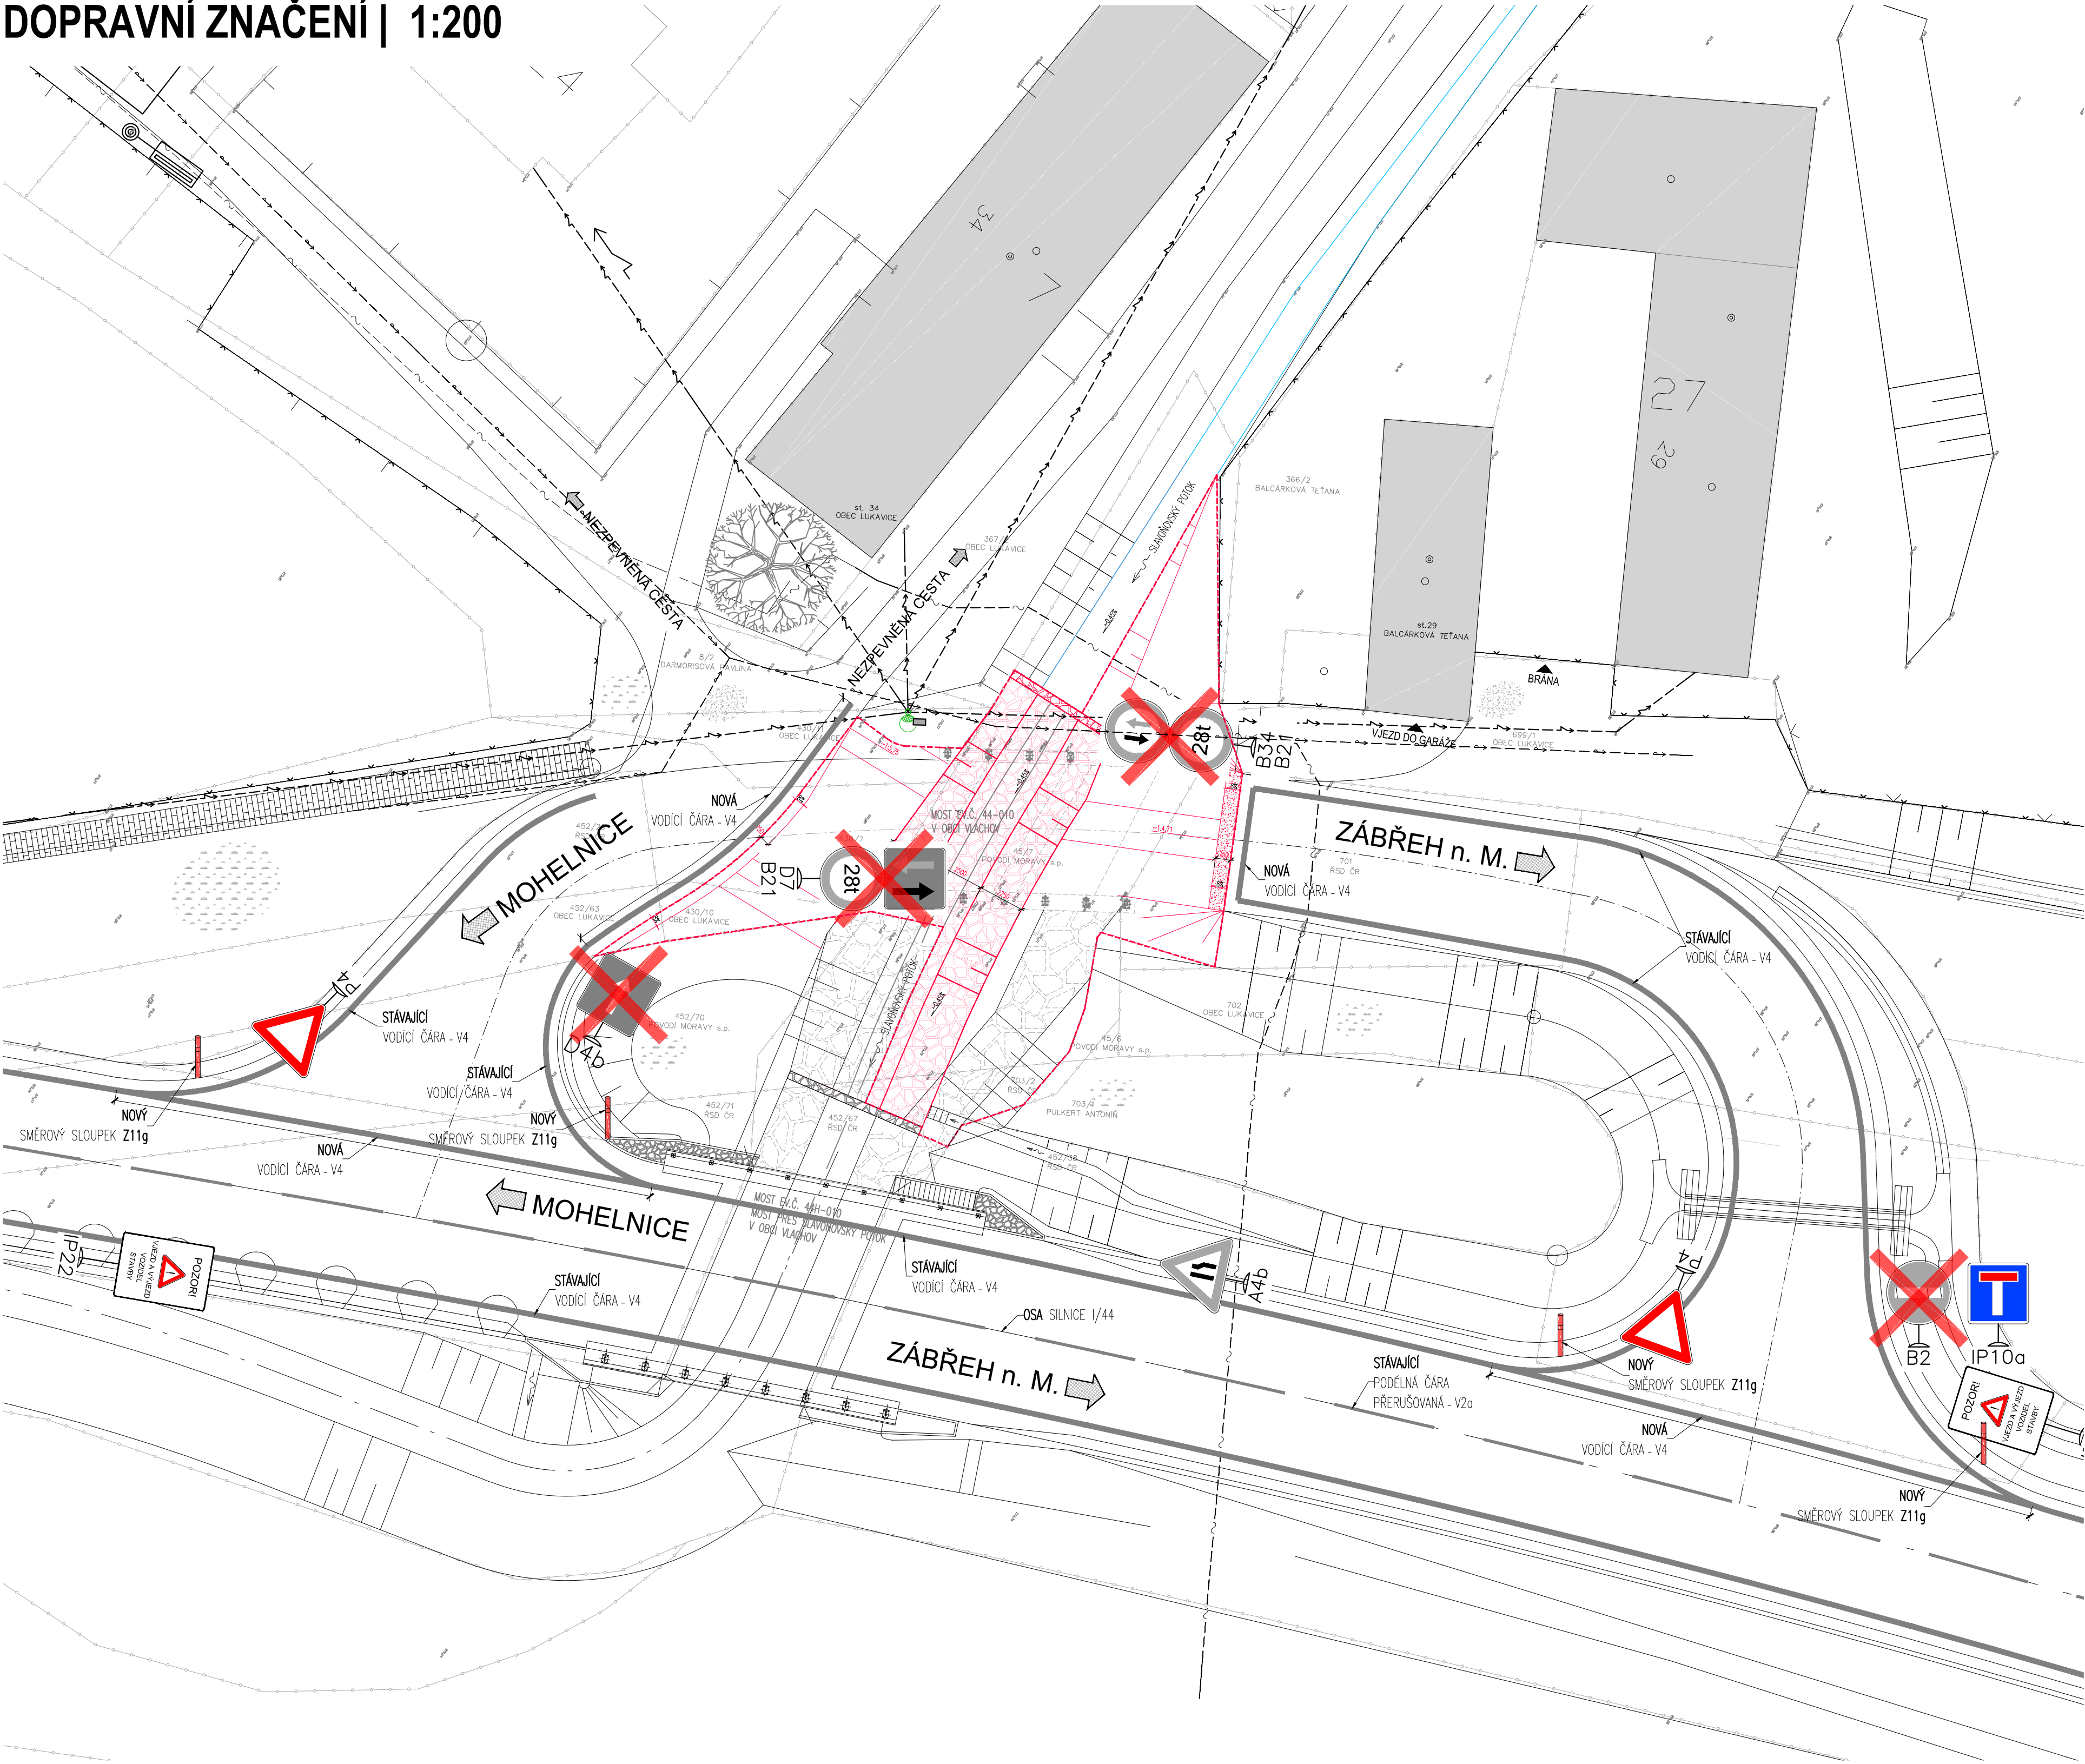


ZRUŠENÉ DOPRAVNÍ ZNAČENÍ

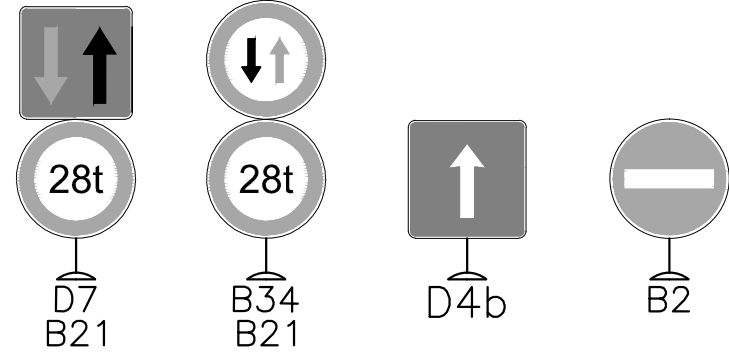


DOČASNÉ DOPRAVNÍ ZNAČENÍ



NOVĚ OSAZENÉ DOPRAVNÍ ZNAČENÍ

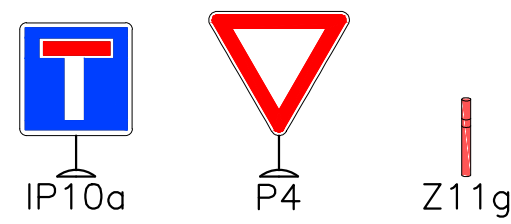

STÁVAJÍCÍ DOPRAVNÍ ZNAČENÍ

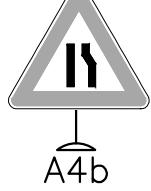

| | | |
|----------|---|------------------------|
| INVESTOR | ŘEDITELSTVÍ SILNIC A DÁLNIC ČR Na Pankráci 56, 145 05 PRAHA 4 Správa Olomouc Wolkera 24a, 779 00 OLOMOUC | DATUM, RAZÍTKO, PODPIS |
|----------|---|------------------------|

D. DOKUMENTACE

| | | | | | |
|---|--|--|-------------|---------------------------|------------|
| VEDOUcí PROJEKTANT | | ING. RADEK MENŠÍK | | SOUŘADNICOVÝ SYSTÉM: JSTK | |
| ZODPOVĚDNÝ PROJEKTANT | | ING. MARTIN HERKA | | VÝŠKOVÝ SYSTÉM: BPV | |
| VYPRACOVAL | | ING. MARTIN HERKA | | | |
| KONTRLOVAL | | ING. RADEK PACHL | | | |
| KRAJ | | OLOMOUCKÝ | DATUM | | 4/2018 |
| STAVEBNÍ ÚŘAD | | KrÚ - OK - Odbor dopravy a silničního hospodářství | FORMÁT | | 8 A4 |
| AKCE : | | | MÉRÍTKO | | 1:200 |
| I/44 Vlachov - most 44-010a - zpracování PD | | | ÚČEL | | DSP+PDPS |
| | | | Č. ZAKÁZKY | | 2017-16 |
| | | | ARCHIVNÍ Č. | | |
| PŘÍLOHA: | | | Č. SOUPRAVY | | Č. PŘÍLOHY |
| DOPRAVNÍ ZNAČENÍ | | | | | D.04 |