


SITUACE 1:250

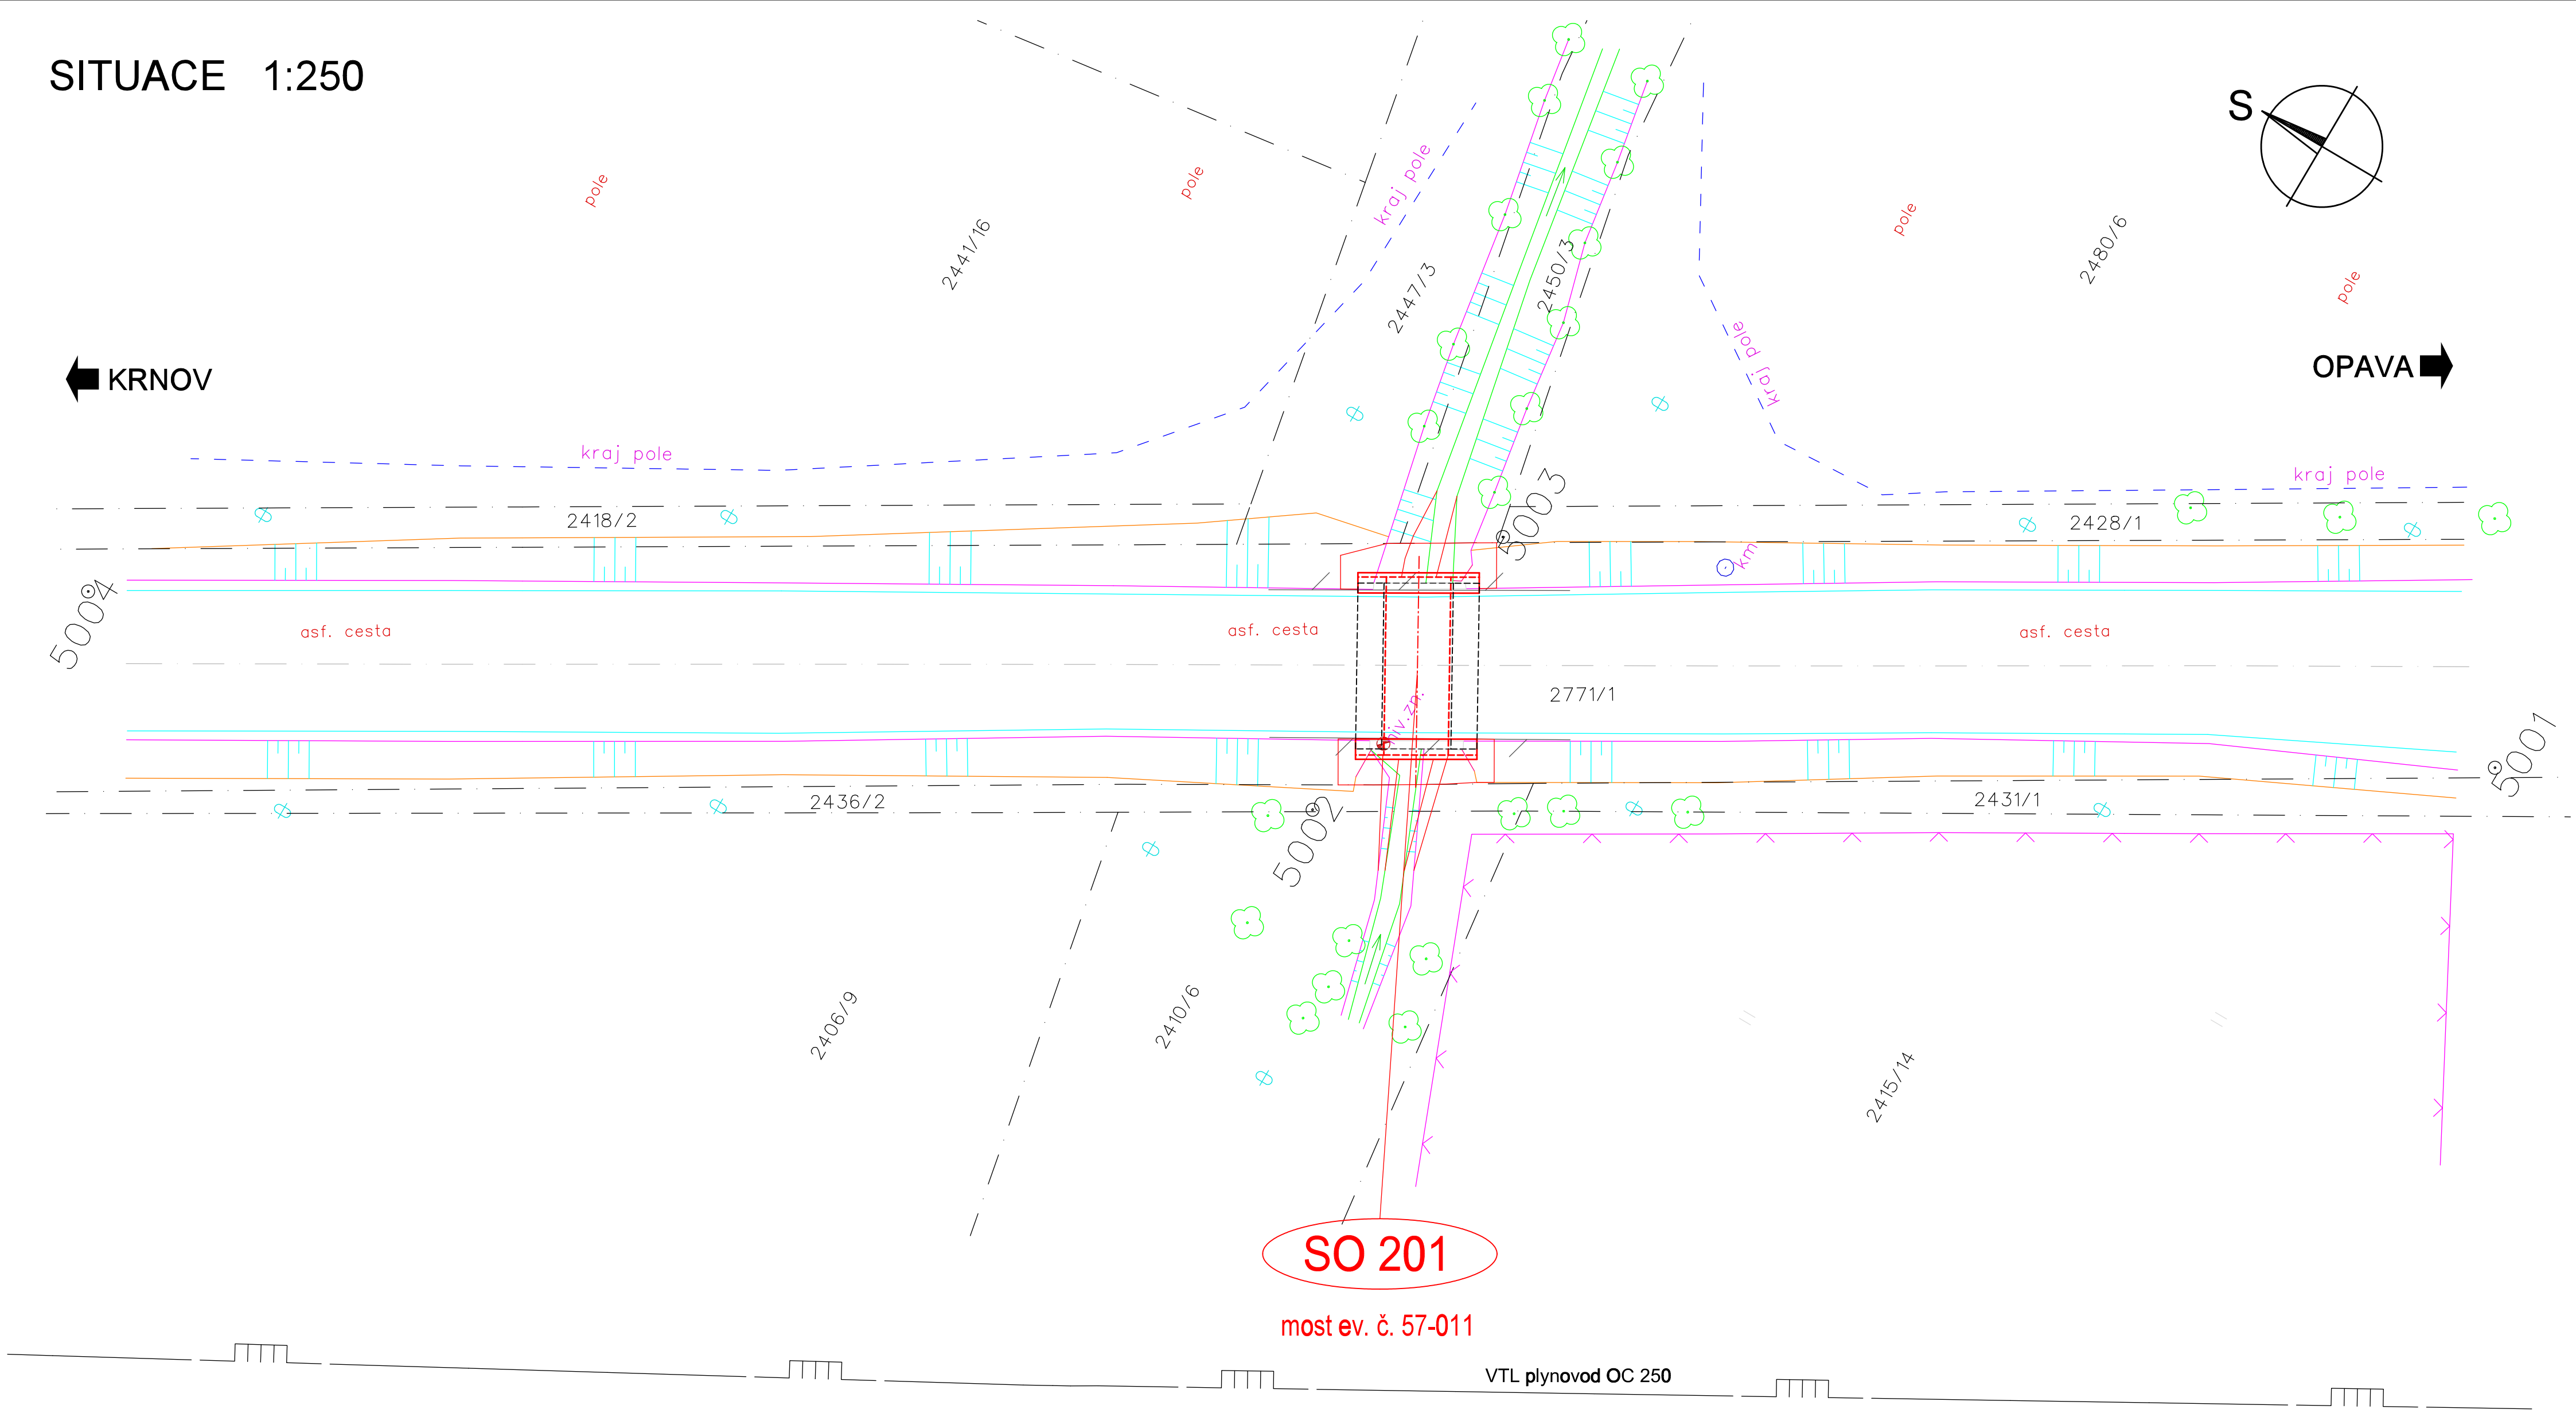

			ČÍSLO SOUPRAVY:
REVIZE Č.	DATUM	ZMĚNA	



MORAVIA CONSULT Olomouc a.s.


LEGIONÁŘSKÁ 1058/8 , 772 00 Olomouc

tel.: +420 585 570 444

IDS: kjee9md

e-mail: moravia@moravia.cz

http://www.moravia.cz

OBJEDNATEL		 ŘEDITELSTVÍ SILNIC A DÁLNIC ČR		Ředitelství silnic a dálnic ČR	
				Na Pankraci 546/56, 140 00 Praha 4	
HLAVNÍ INŽENÝR PROJEKTU		ING. PETR VACHUTKA		G. ŘEDITEL MORAVIA CONSULT Olomouc a.s.	
ODPOVĚDNÝ PROJ. OBJ., PS		NAVRHL, VYPRACOVAL		ING. VÁCLAV KRATOCHVÍL	
ING. PETR VACHUTKA		ING. PETR VACHUTKA		KONTROLOVAL	
KRAJ: MORAVSKOSLEZSKÝ		POVĚŘENÝ OÚ: KRNOV		ING. LADISLAV DORAZIL	
<div>"Sil. I/57 Úvalno most ev. č. 57-011, PD+IČ"</div>		OBEC: ÚVALNO		ZAK. ČÍSLO MCO	
				17 - 032 - 235 - PS	
				ÚČEL	
				DSP	
				DATUM	
Situace stavby				PROSINEC 2017	
				FORMÁT	
				4 A4	
				MĚŘITKO	
				1: 250	
				ČÁST	
				POŘ.Č.	
				B	
				02	