


SITUACE 1:250

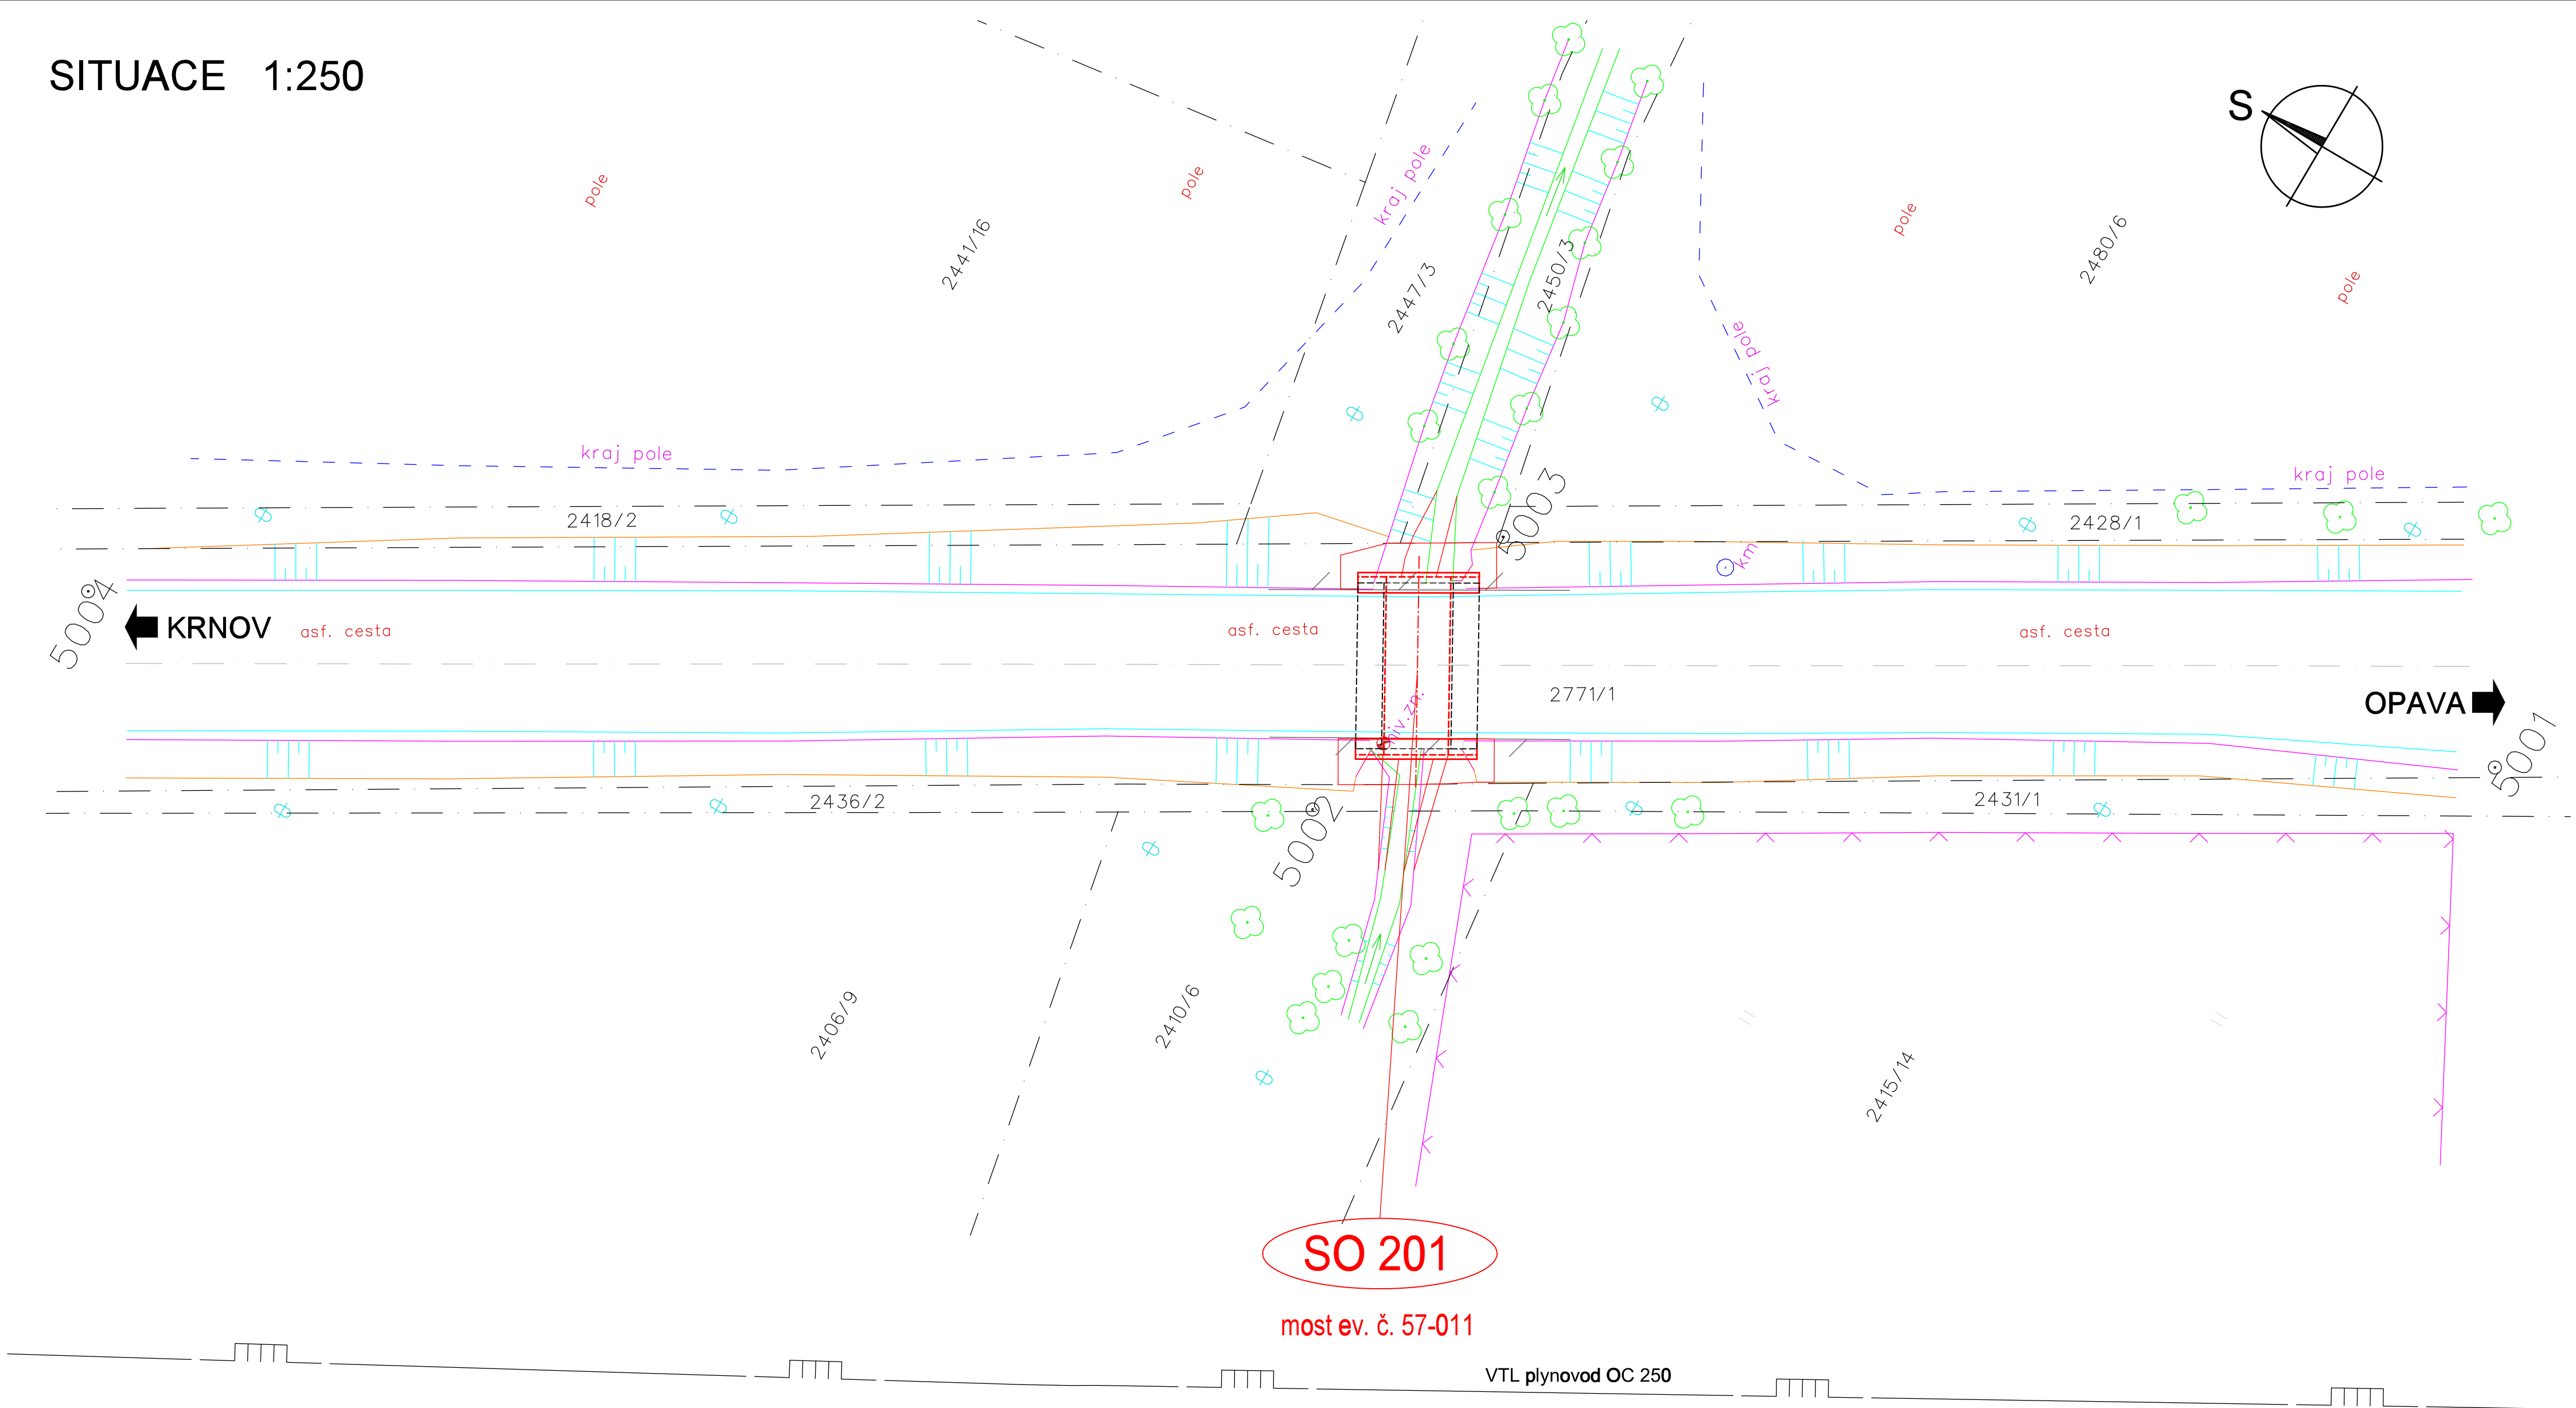

Pracovní výtisk 11/2017

			ČÍSLO SOUPRAVY:
REVIZE Č.	DATUM	ZMĚNA	



MORAVIA CONSULT Olomouc a.s.

LEGIONÁŘSKÁ 1058/8 , 772 00 Olomouc

tel.: +420 585 570 444

IDS: kjee9md

e-mail: moravia@moravia.cz

http://www.moravia.cz

OBJEDNATEL		Ředitelství silnic a dálnic ČR	
HLAVNÍ INŽENÝR PROJEKTU		ING. PETR VACHUTKA	
ODPOVĚDNÝ PROJ. OBJ., PS		ING. PETR VACHUTKA	
ING. PETR VACHUTKA		ING. PETR VACHUTKA	
KRAJ: MORAVSKOSLEZSKÝ		POVĚŘENÝ OÚ: KRNOV	
<div>"Sil. I/57 Úvalno most ev. č. 57-011, PD+IČ"</div> <div>SO 201 most ev. č. 57-011</div>		G. ŘEDITEL MORAVIA CONSULT Olomouc a.s.	
		ING. VÁCLAV KRATOCHVÍL	
		KONTROLOVAL	
		ING. LADISLAV DORAZIL	
		OBEC: ÚVALNO	
SITUACE		ZAK. ČÍSLO MCO	17 - 032 - 235 - PS
		ÚČEL	DSP + PDPS
		DATUM	PROSINEC 2017
		FORMÁT	4 A4
		MĚŘITKO	1: 250
		ČÁST	POŘ.Č.
		C2	02