


NOVÝ STAV - PŮDORYS 1:50

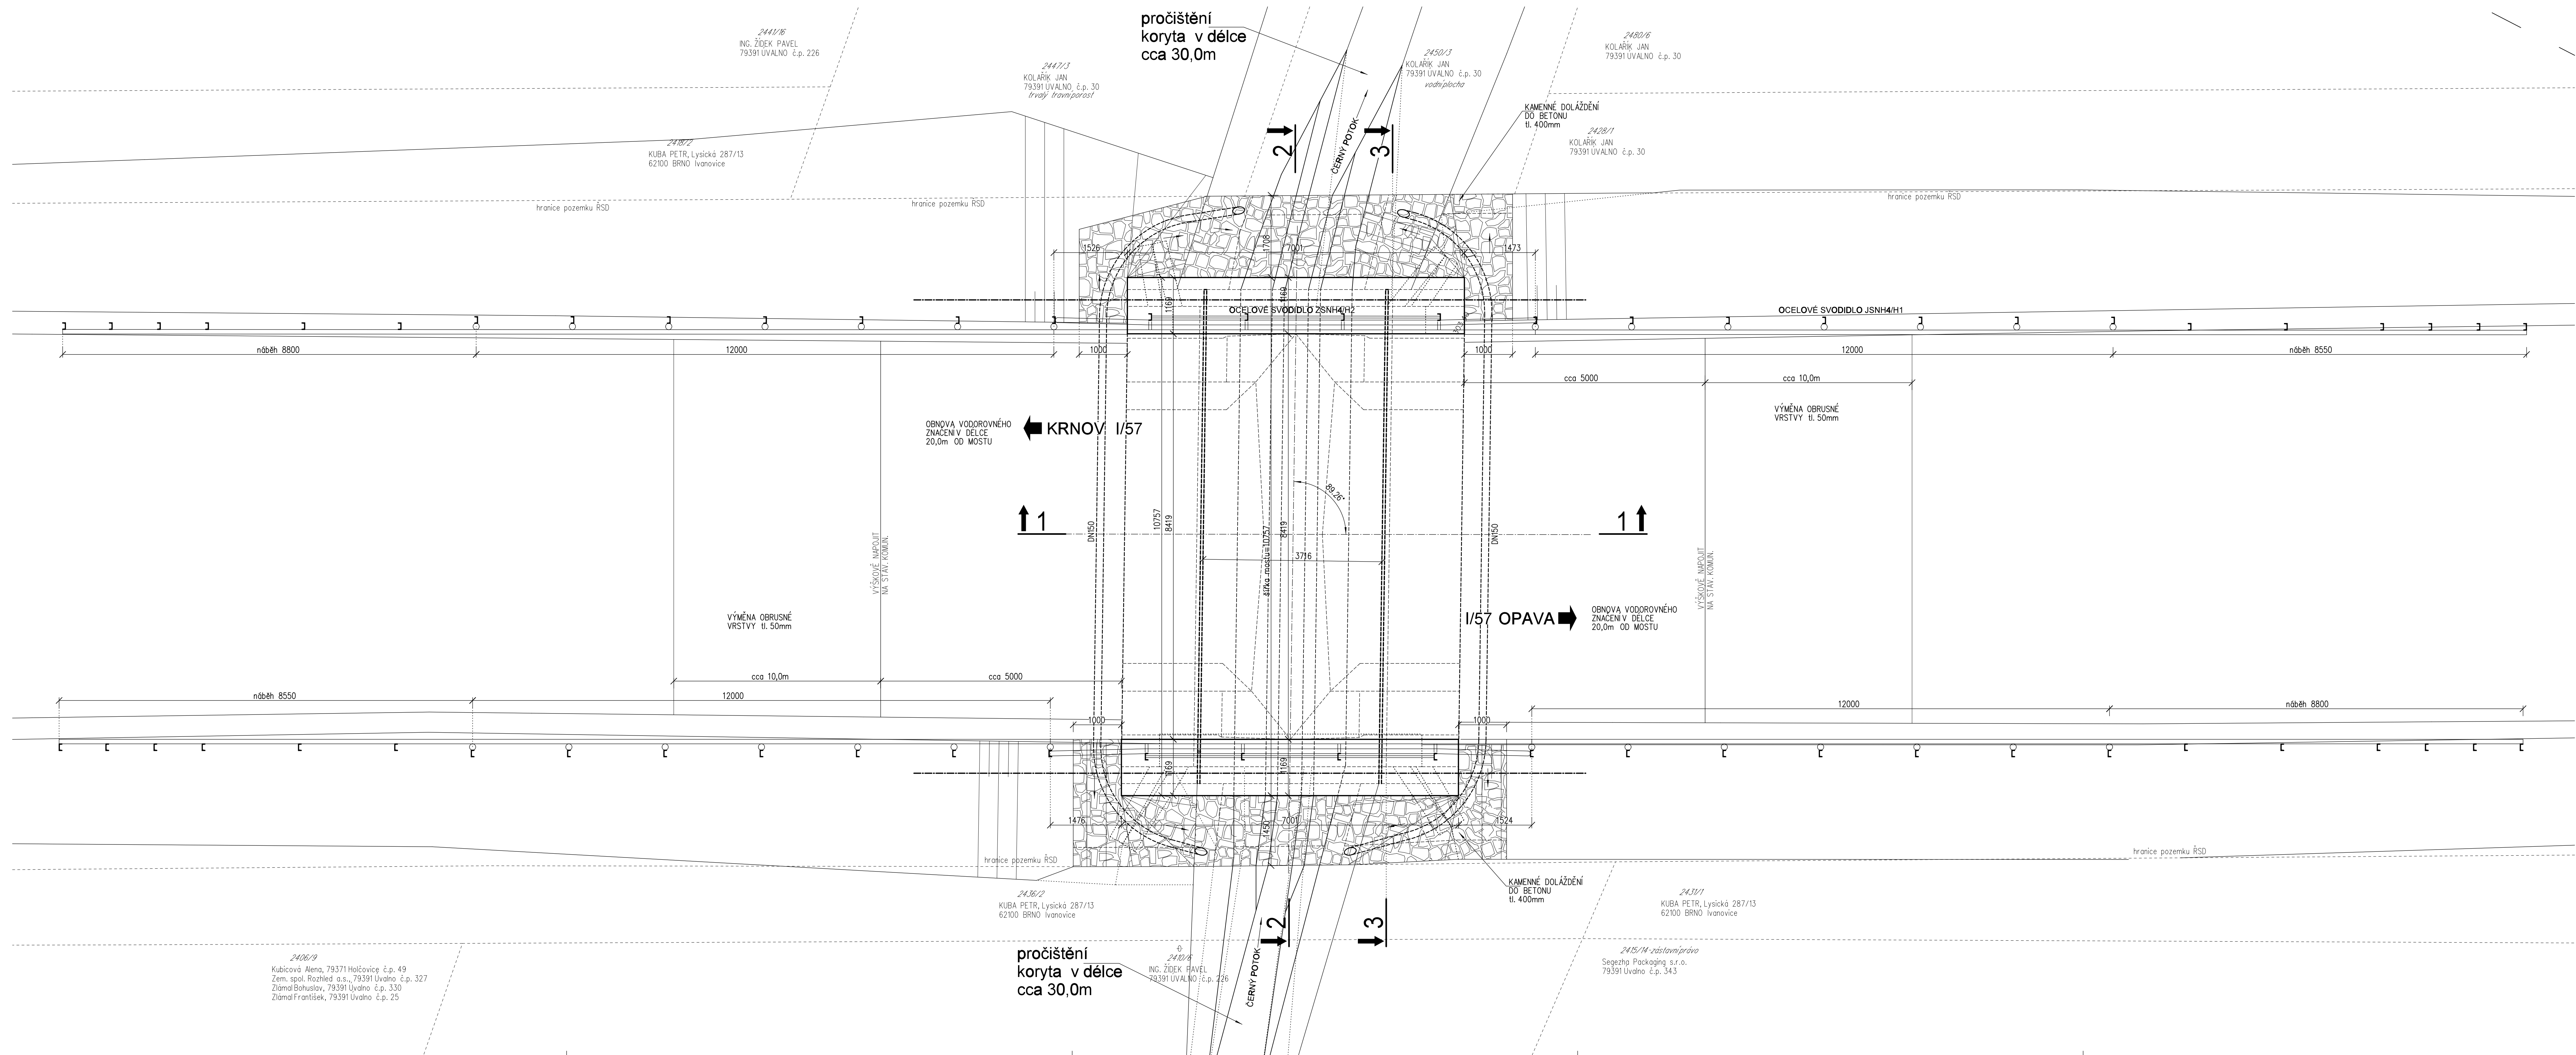




Pracovní výtisk 11/2017

			ČÍSLO SOUPRAVY:
REVIZE Č.	DATUM	ZMĚNA	

MCO MORAVIA CONSULT Olomouc a.s.
LEGIONÁŘSKÁ 1058/8, 772 00 Olomouc

tel.: +420 585 570 444
IDS: kjeesmd
e-mail: moravia@moravia.cz
<http://www.moravia.cz>

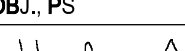OBJEDNATEL	 ŘEDITELSTVÍ SILNIC A DÁLNIC ČR		Ředitelství silnic a dálnic ČR Na Pankraci 546/56, 140 00 Praha 4	
HLAVNÍ INŽENÝR PROJEKTU	ING. PETR VACHUTKA		G.ŘEDITEL MORAVIA CONSULT Ostrava a.s. ING. VACLAV KRATOCHVIL	
ODPOVĚDNÝ PROJ. OBJ. PS	NAVŘIL, VYPRACOVAL		KONTROLOVAL	
ING. PETR VACHUTKA	ING. PETR VACHUTKA		ING. LADISLAV DORAZIL	
KRAJ: MORAVSKOSLEZSKÝ	POVĚŘENÝ OÚ: KRNOV		OBEC: ÚVALNO	
"Sil. I/57 Úvalno most ev. č. 57-011, PD+IČ" SO 201 most ev. č. 57-011			ZAK. ČÍSLO MČO	17 - 032 - 235 - PS
			ÚČEL	DSP + PDPS
			DATUM	PROSINEC 2017
			FORMÁT	1: A4
			MĚŘITKO	1: 50
Nový stav - půdorys			ČAST	POR.Č. 04