



pohled shora

B →

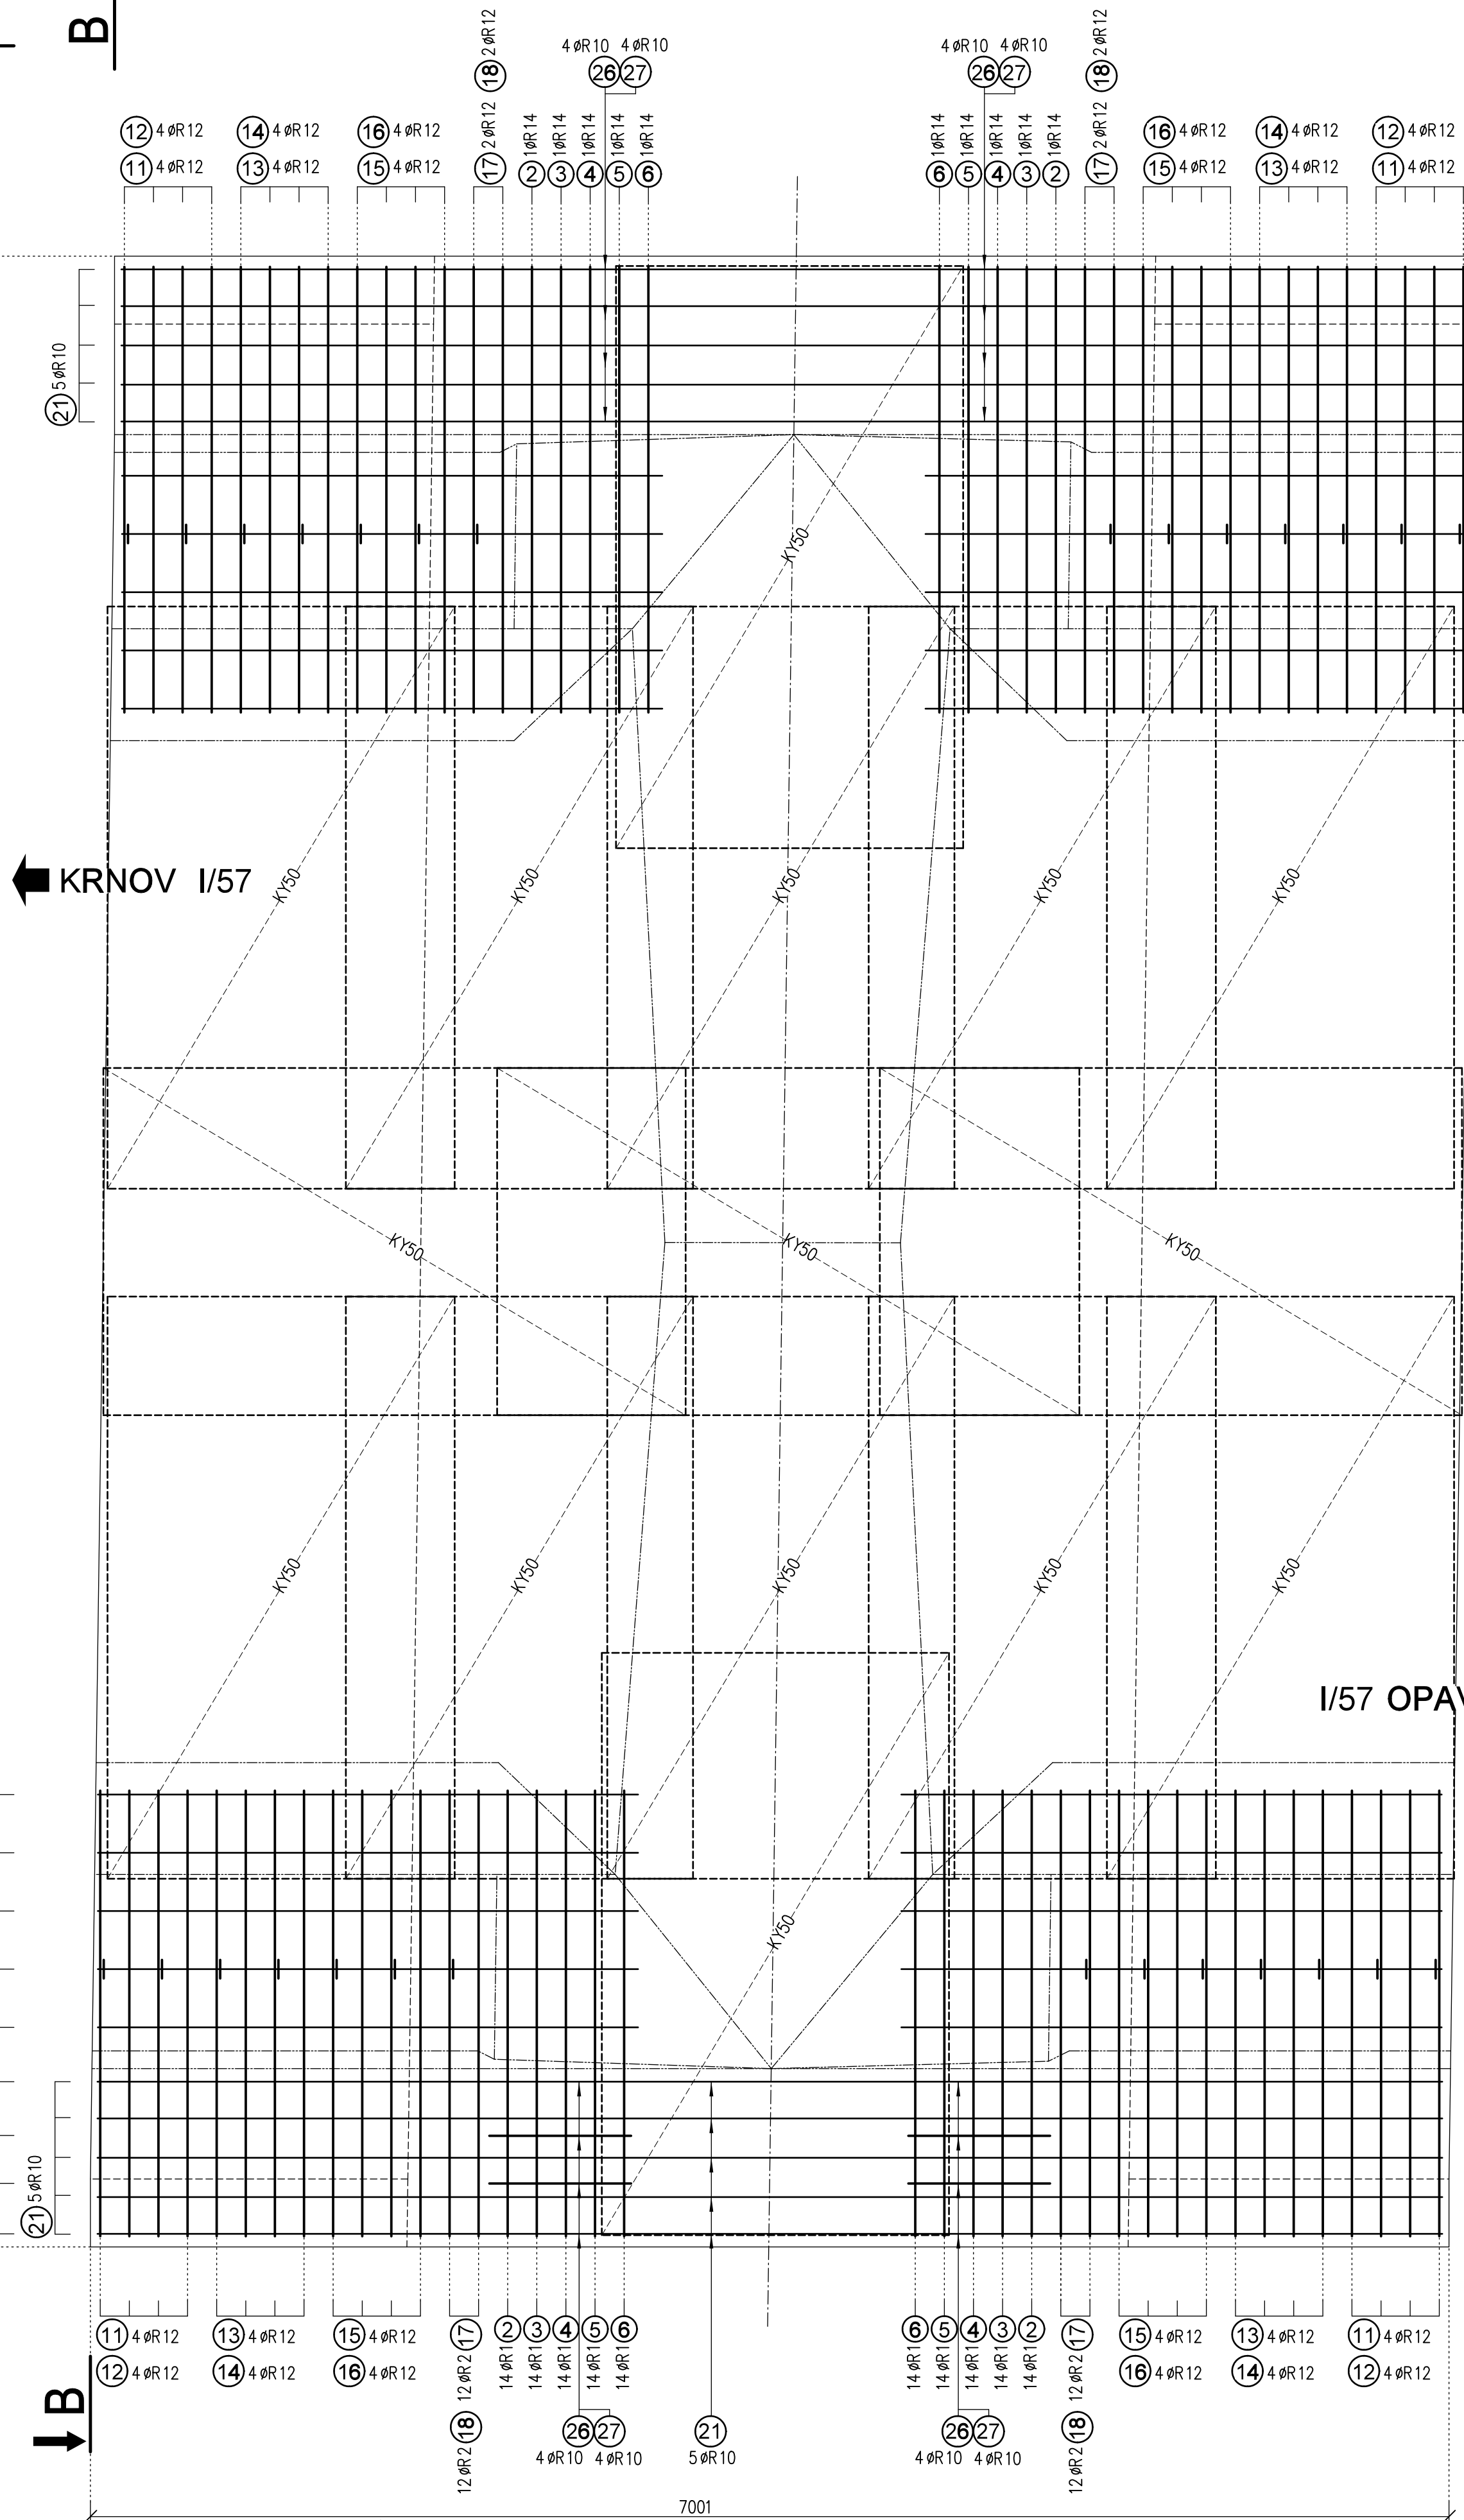


KRNOV

OPAVA

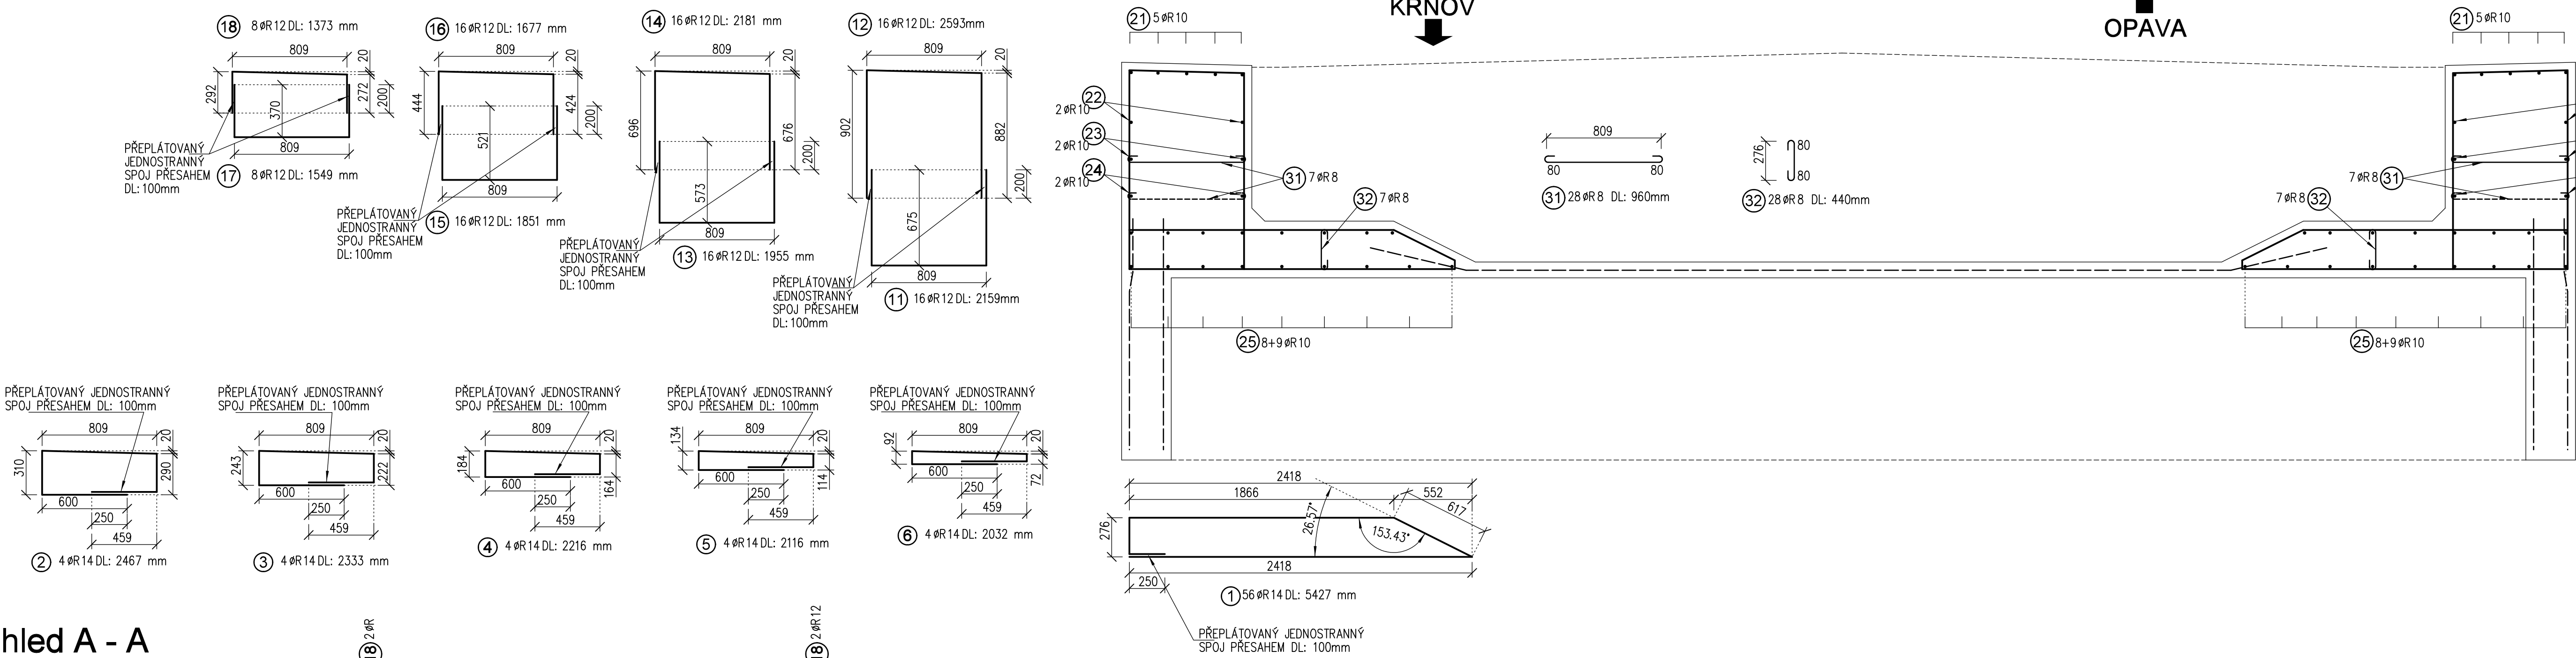


pohled A - A

← KRNOV I/57

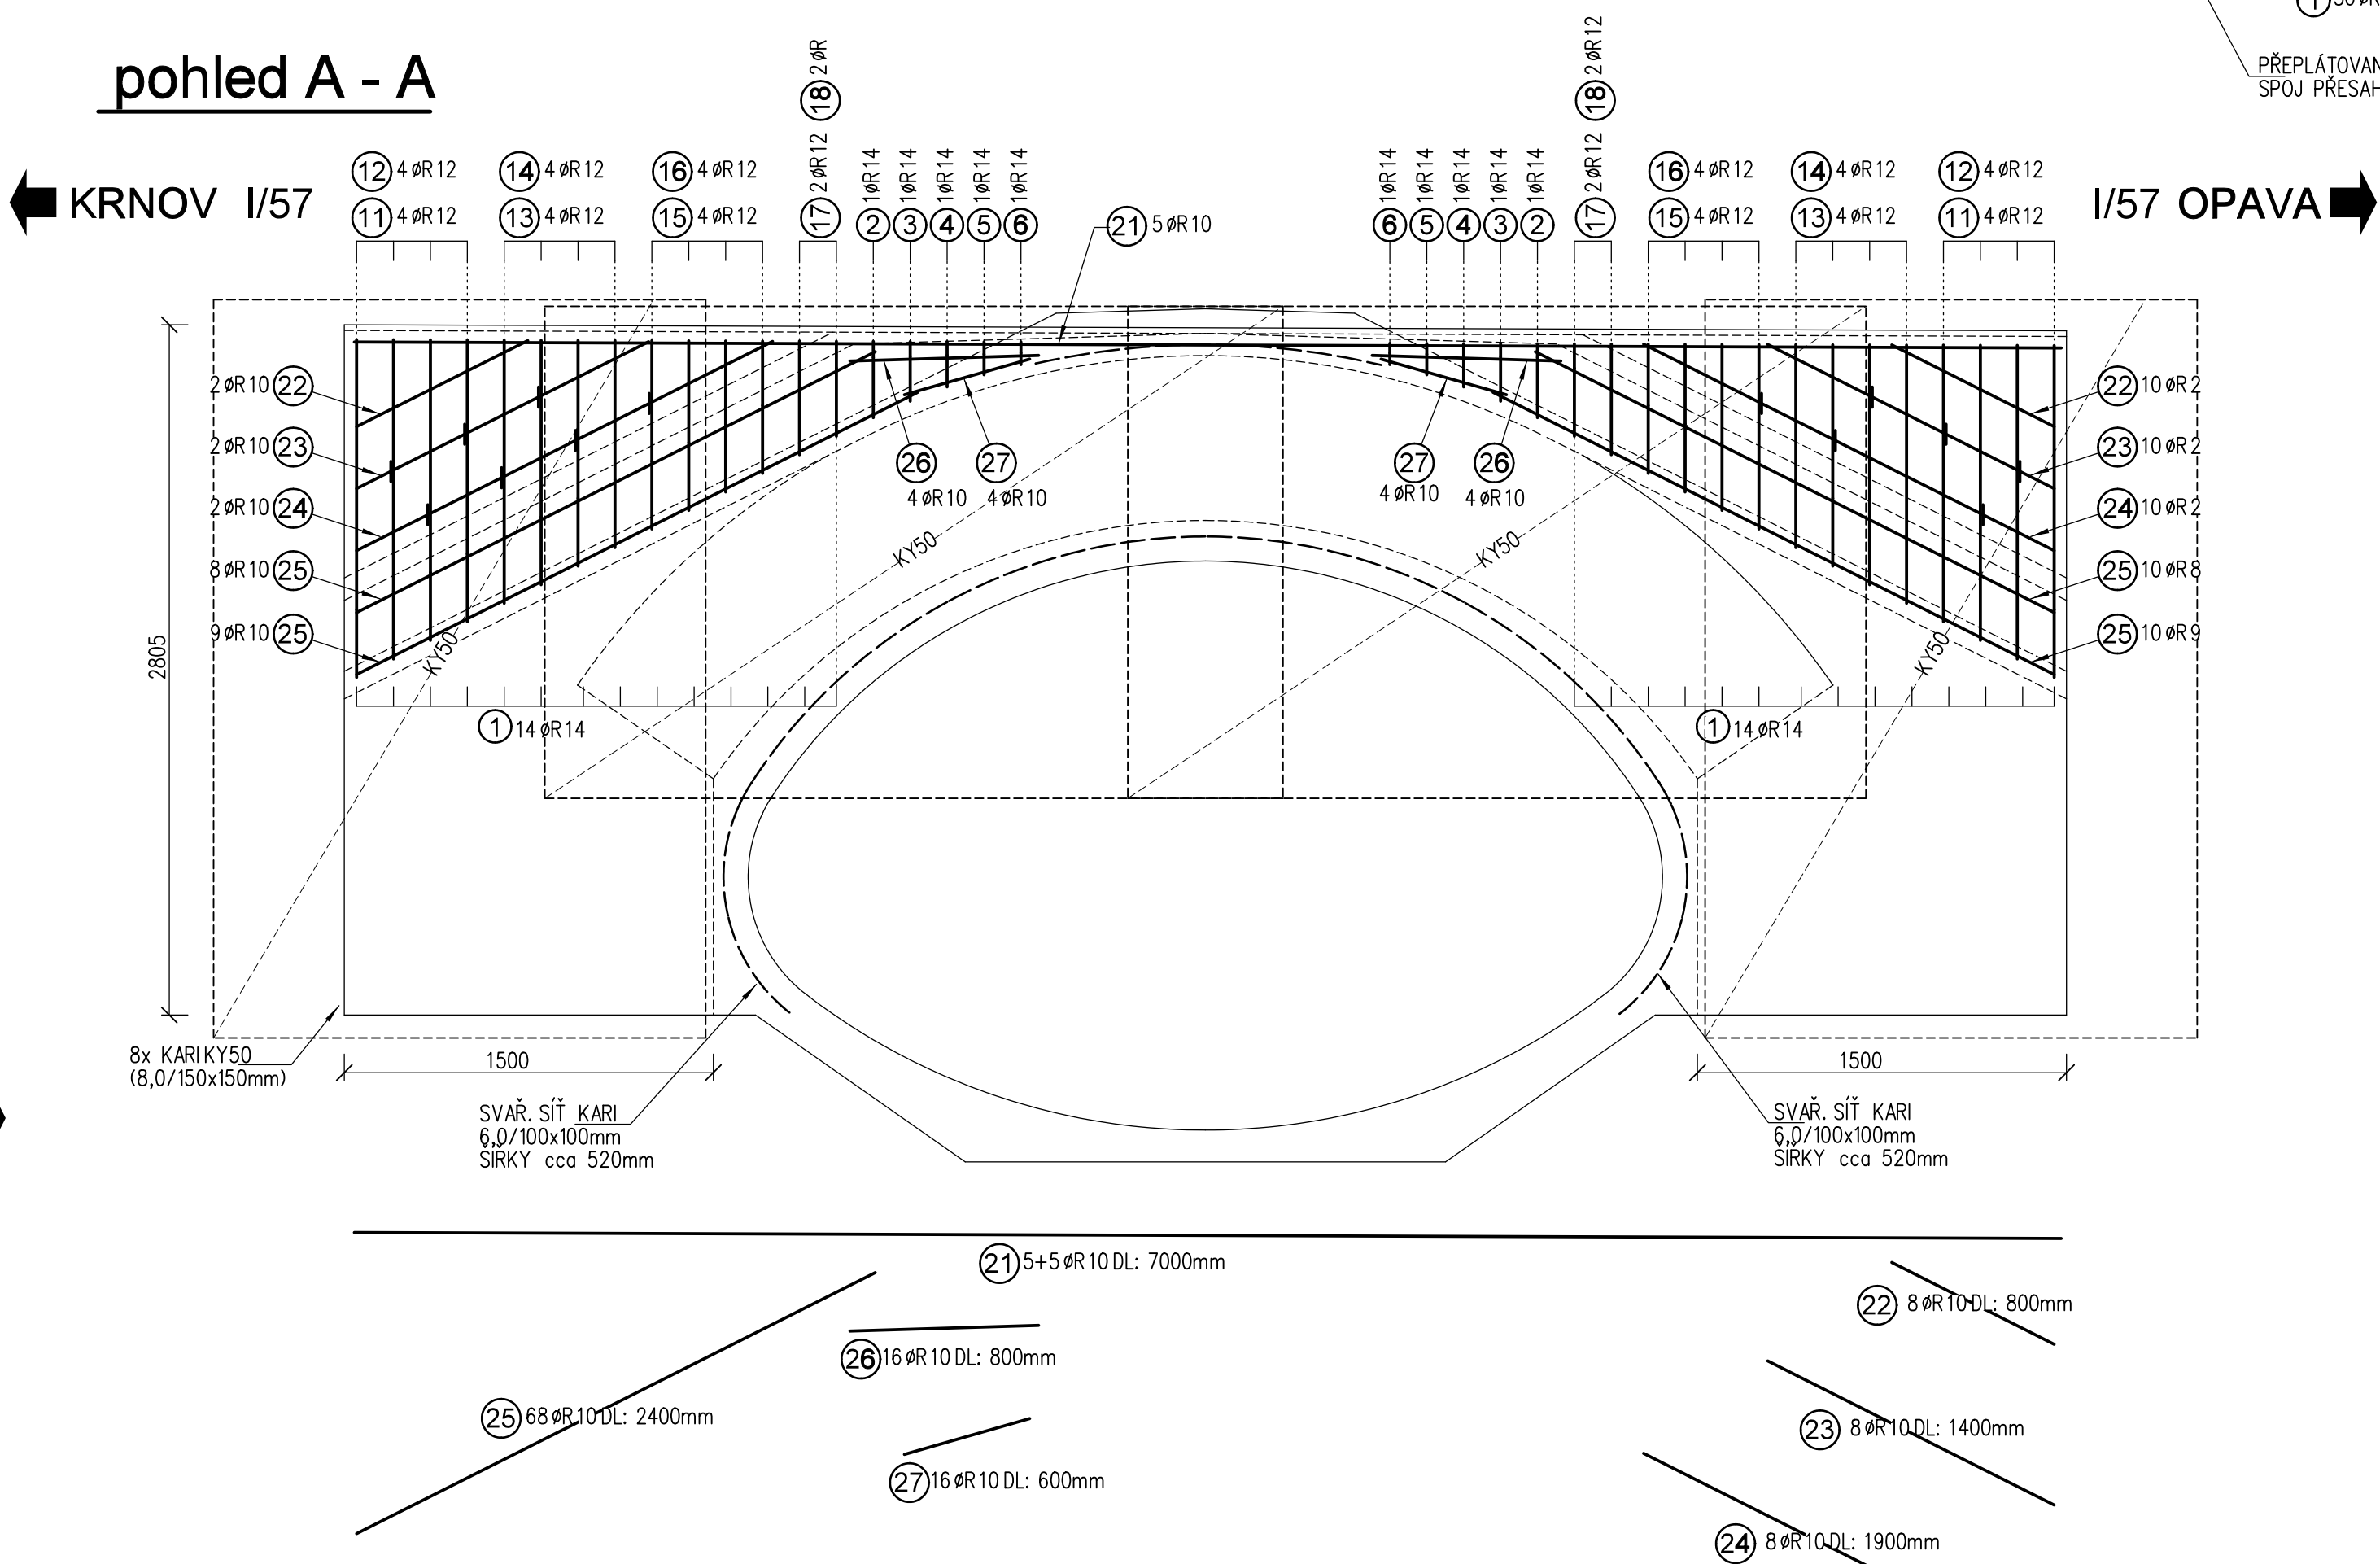

A ↑

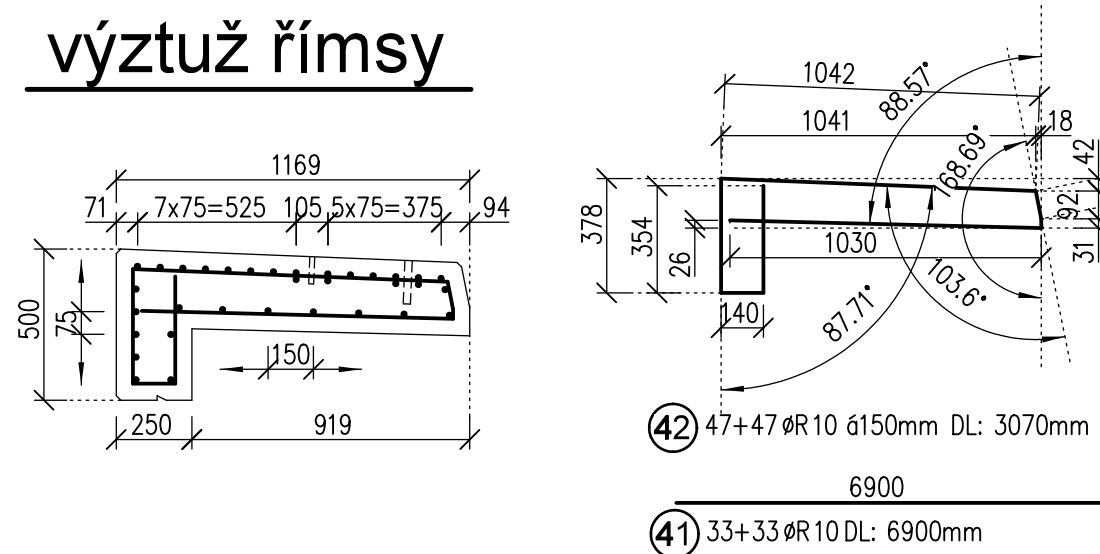

VÝKAZ VÝZTUŽE ŘÍMSY - B500B

POL	PRUM	POČET	L	Ø 10						
(L)	(mm)	(ks)	(mm)	(mm)						
41	10	66	6900	455,4						
42	10	96	3070	294,72						
DELKA CELKEM (m)					750 12	0,00	0,00	0,00	0,00	0,00
HMOTNOST 1 METRU (kg / m)					0,617	0,00	0,00	0,00	0,00	0,00
HMOTNOST CELKEM (kg)					462,84	0,00	0,00	0,00	0,00	0,00
CELKOVÁ HMOTNOST (kg)									462,82	
PROČEZ 23 14									23,14	
CELKOVÁ HMOTNOST VÝZTUŽE (kg)									485,97	

VÝKAZ VÝZTUŽE - B500B										
POL. (č.)	PRUM (mm)	POČET (ks.)	L (mm)	Ø 14 (m)	Ø 12 (m)	Ø 10 (m)	Ø 8 (m)			
1	14	56	5427	303,912						
2	14	4	2467	9,868						
3	14	4	2333	9,332						
4	14	4	2216	8,864						
5	14	4	2116	8,464						
6	14	4	2032	6,128						
11	12	16	2159		34,544					
12	12	16	2593		41,488					
13	12	16	1955		31,28					
14	12	16	2181		34,896					
15	12	16	1851		29,616					
16	12	16	1677		26,832					
17	12	8	1549		12,392					
18	12	8	1373		10,984					
21	10	10	7000			70				
22	10	8	800			6,4				
23	10	8	1400			11,2				
24	10	8	1900			15,2				
25	10	68	2400			163,2				
26	10	16	800			12,8				
27	10	16	600			9,6				
31	8	28	950				26,88			
32	8	28	440				12,32			


SVAŘ. SIŤ KARI KY50 8,0/100 x 8,0/100mm, 3,00 x 2,00 m - 31ks, váha celkem = 1005 kg

Pracovní výtisk 11/2017

			ČÍSLO SOUPRAVY:
REVIZE Č.	DATUM	ZMĚNA	

MCO MORAVIA CONSULT Olomouc a.s.
LEGIONÁŘSKÁ 1058/8, 772 00 Olomouc

tel.: +420 585 570 444
IDS: kje9md
e-mail: moravia@moravia.cz
<http://www.moravia.cz>

OBJEDNATEL		Ředitelství silnic a dálnic ČR Na Pankraci 546/65, 140 00 Praha 4	
HLAVNÍ INŽENÝR PROJEKTU	ING. PETR VACHUTKA	G. ŘEDITEL: MORAVID CONSULT Olomouc a.s. ING. VACLAV KRATOCHVIL	
ODPOVĚDNÝ PROJ. OBJ., PS	NAVŘHL. VYPRACOVAL	KONTROLOVAL	
ING. PETR VACHUTKA	ING. PETR VACHUTKA	ING. LADISLAV DORAZIL	
KRAJ: MORAVSKOSLEZSKÝ	POVĚŘENÝ OS: KNOV	OBEH: ÚVALNO	
<p align="center">"Sil. I/57 Úvalno most ev. č. 57-011, PD+IČ"</p> <p>SO 201 most ev. č. 57-011</p> <p align="center">Dobetonávka - výztuž</p>		ZAK. ČÍSLO MCO	17 - 032 - 235 - PS
		ÚČEL	DSP + PDPS
		DATUM	PROSINEC 2017
		FORMAT	12 A4
		MĚŘÍTKO	1: 25
ČÁST		POR.Č.	
C2		08	