

DRUH POVRCHU ÚZEMÍ
KATASTRÁLNÍ ÚZEMÍ
KRAJ:


SKLONOVÉ POMĚRY:

TELČ
I/23

PODÉLNÝ PROFIL SILNICE I/23

měřítko 1:1000/100

OSTATNÍ PLOCHA - SILNICE
OLŠANY U TELČE

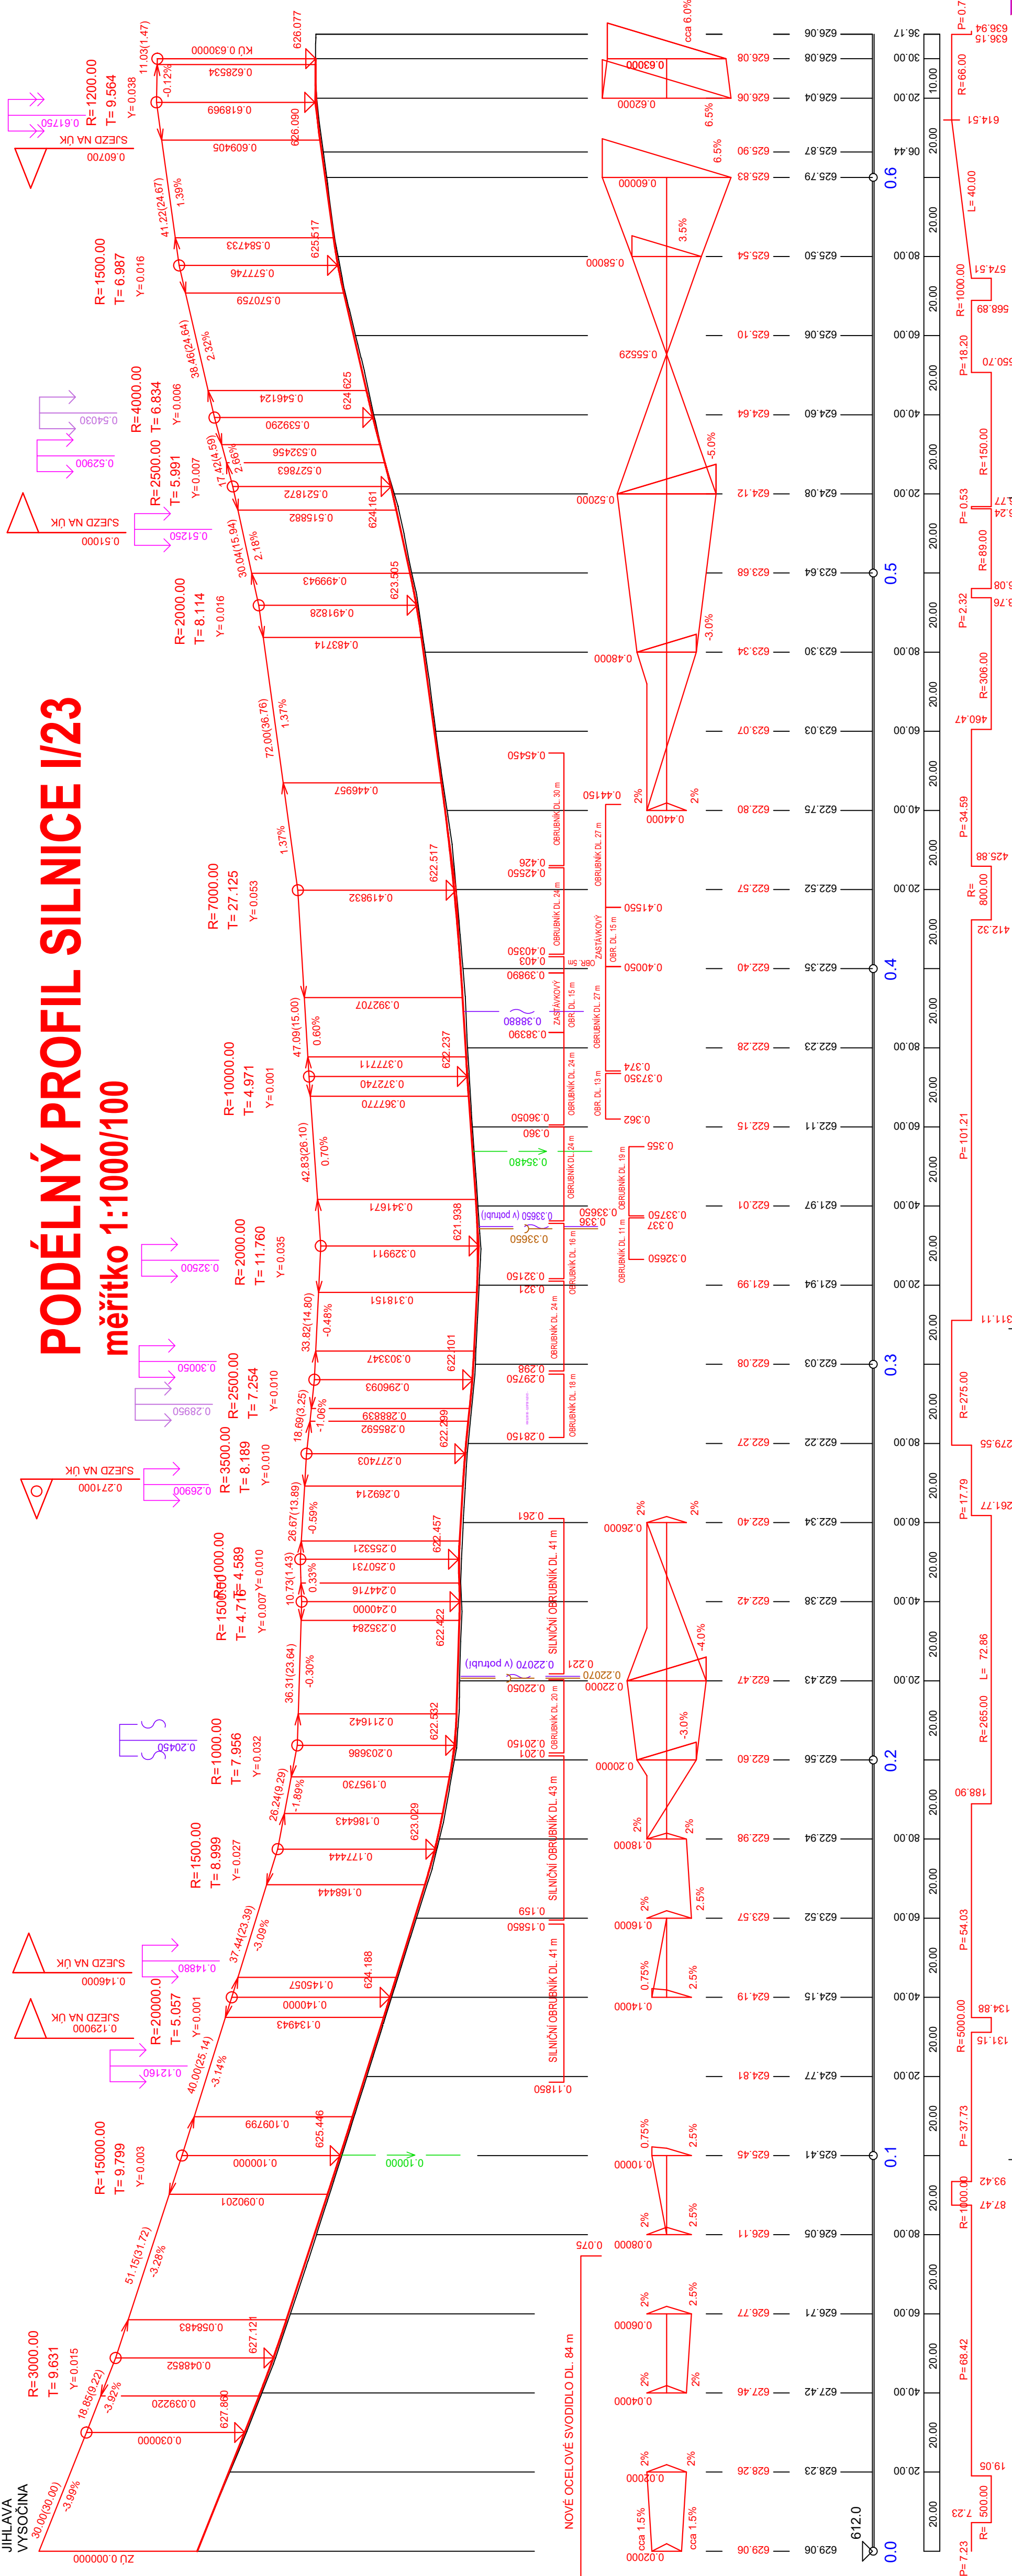

MĚŘÍTKA:

1: 1000., 1: 100.

KÓTY NIVELETY:

KÓTY TERÉNU:

SROVNÁVACÍ ROVINA:

STANICENÍ:

VZDÁLENOST PŘ. ŘEŽŮ:

SMĚROVÉ POMĚRY:

STÁVAJÍCÍ INŽENÝRSKÉ SÍTĚ, KŘÍŽÍCÍ OSU SILNICE (ORIENTAČNÍ ZÁKRSES)

SDĚLOVACÍ KABELY (OPTIKA)
VODOVOD
JEDNOTNÁ KANALIZACE

NADZEMNÍ ELEKTRICKÉ VEDENÍ VN 22 KV
NADZEMNÍ ELEKTRICKÉ VEDENÍ
NADZEMNÍ SAMONOSNÉ SĎELOVACÍ VEDENÍ
NADZEMNÍ VEDENÍ V.O.

POZNÁMKY:

Zákras sklonových poměrů s plynulým průběhem výškových oblouků je pouze orientační a slouží k doložení celkového pohledu na výškové poměry trasy.

Skutečné kóty nové nivelety jsou uvedeny v dolní části tohoto podélného profilu.

Příčné klopení je co možná nejvíce přizpůsobeno sklonu stávající vozovky, ale současně též co možná nejsnazšímu způsobu provádění opravy, tj. se snahou o nejdelší úseky beze změny klopení vozovky. Vzhledem k poměrně proměnlivým stávajícím příčným sklonům trasy je v některých úsecích překlápena každá polovina vozovky zvlášť.

Objednatel stavby:



ŘEDITELSTVÍ SILNIC A DÁLNIC ČR

SO 101

Souřadnicový systém S-JTSK, výškový systém B-p.v

Alcatel		Souřadnicový systém S-JTSK, výškový systém B-p.v		Generální projektant:	
I/23 Olšany průtah DSP, VD-ZDS, AD		BLAHOPROJEKT		BLAHOPROJEKT	
Nový:	Milan Blažek	Zhotovitel PD:	BLAHOPROJEKT, s.r.o.	Datum:	08/2018
Zadávající projektant:	Milan Blažek	podpis:	Čechova 727	Verze:	1:1000/100
Technická kontrola:	Ing. Jiří Hovorka	podpis:	370 01 České Budějovice	Formát:	5x A4
Objednatel stavby:	ŘEDITELSTVÍ SILNIC A DÁLNIC ČR	podpis:	Tel. 727 835 870, e-mail: hova@blahoprojekt.cz	Číslo zakázky:	18-003-2
Objednatel PD:	ŘEDITELSTVÍ SILNIC A DÁLNIC ČR	Podpis:		Stupeň PD:	
Objekt/zást:	OLŠANY	Podpis:		Formát:	5x A4
Příloha:	SO 101 - SILNICE I/23	Podpis:		Číslo zakázky:	18-003-2
PODÉLNÝ PROFIL		C		3.	