


Detail č. 3: TŘEŠTICE - křiž. sil. II/406 x III/11262 a MK

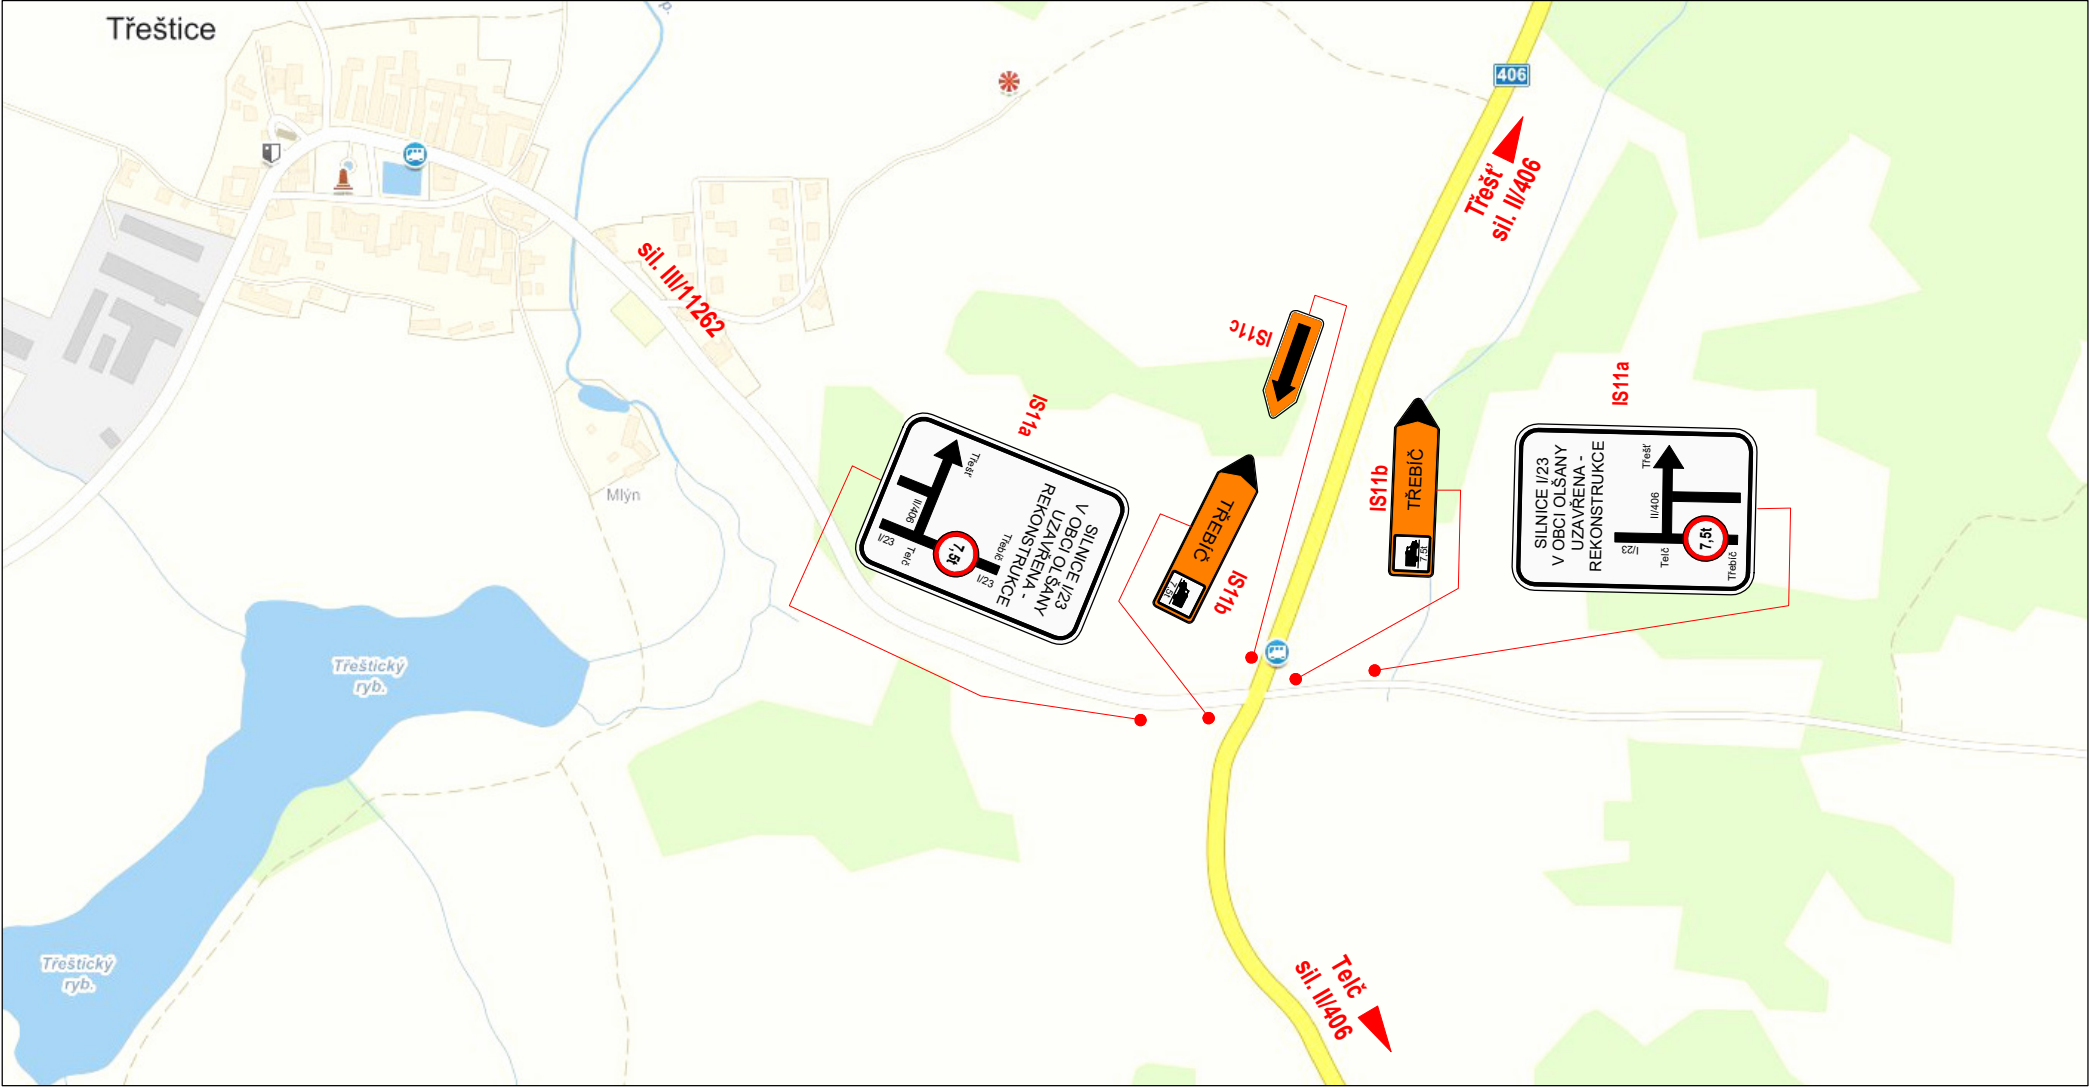

Detail č. 4: HODICE - křiž. sil. II/406 x III/4069

