


Detail č. 12: SEDLATICE - křiž. sil. II/407 x III/4071

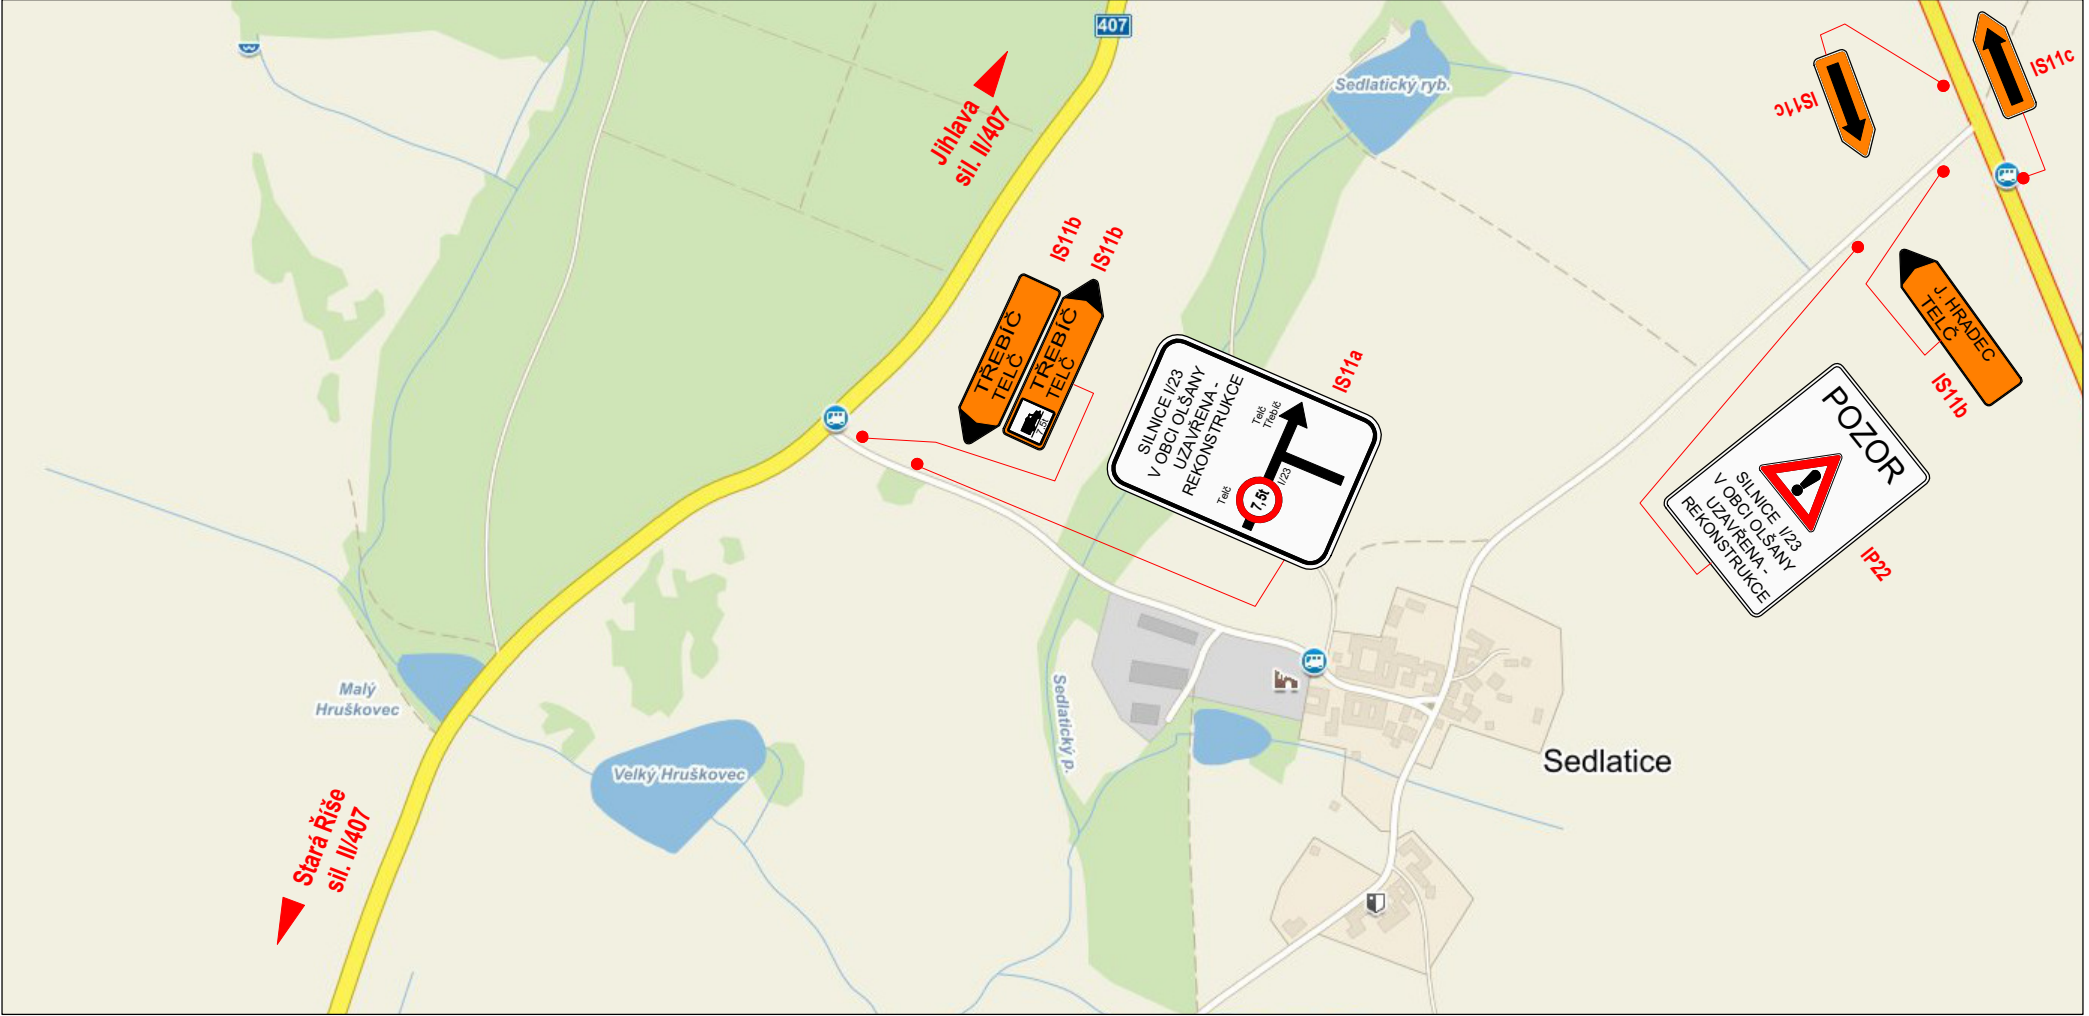

Detail č. 13: MARKVARTICE - křiž. sil. I/23 x MK

