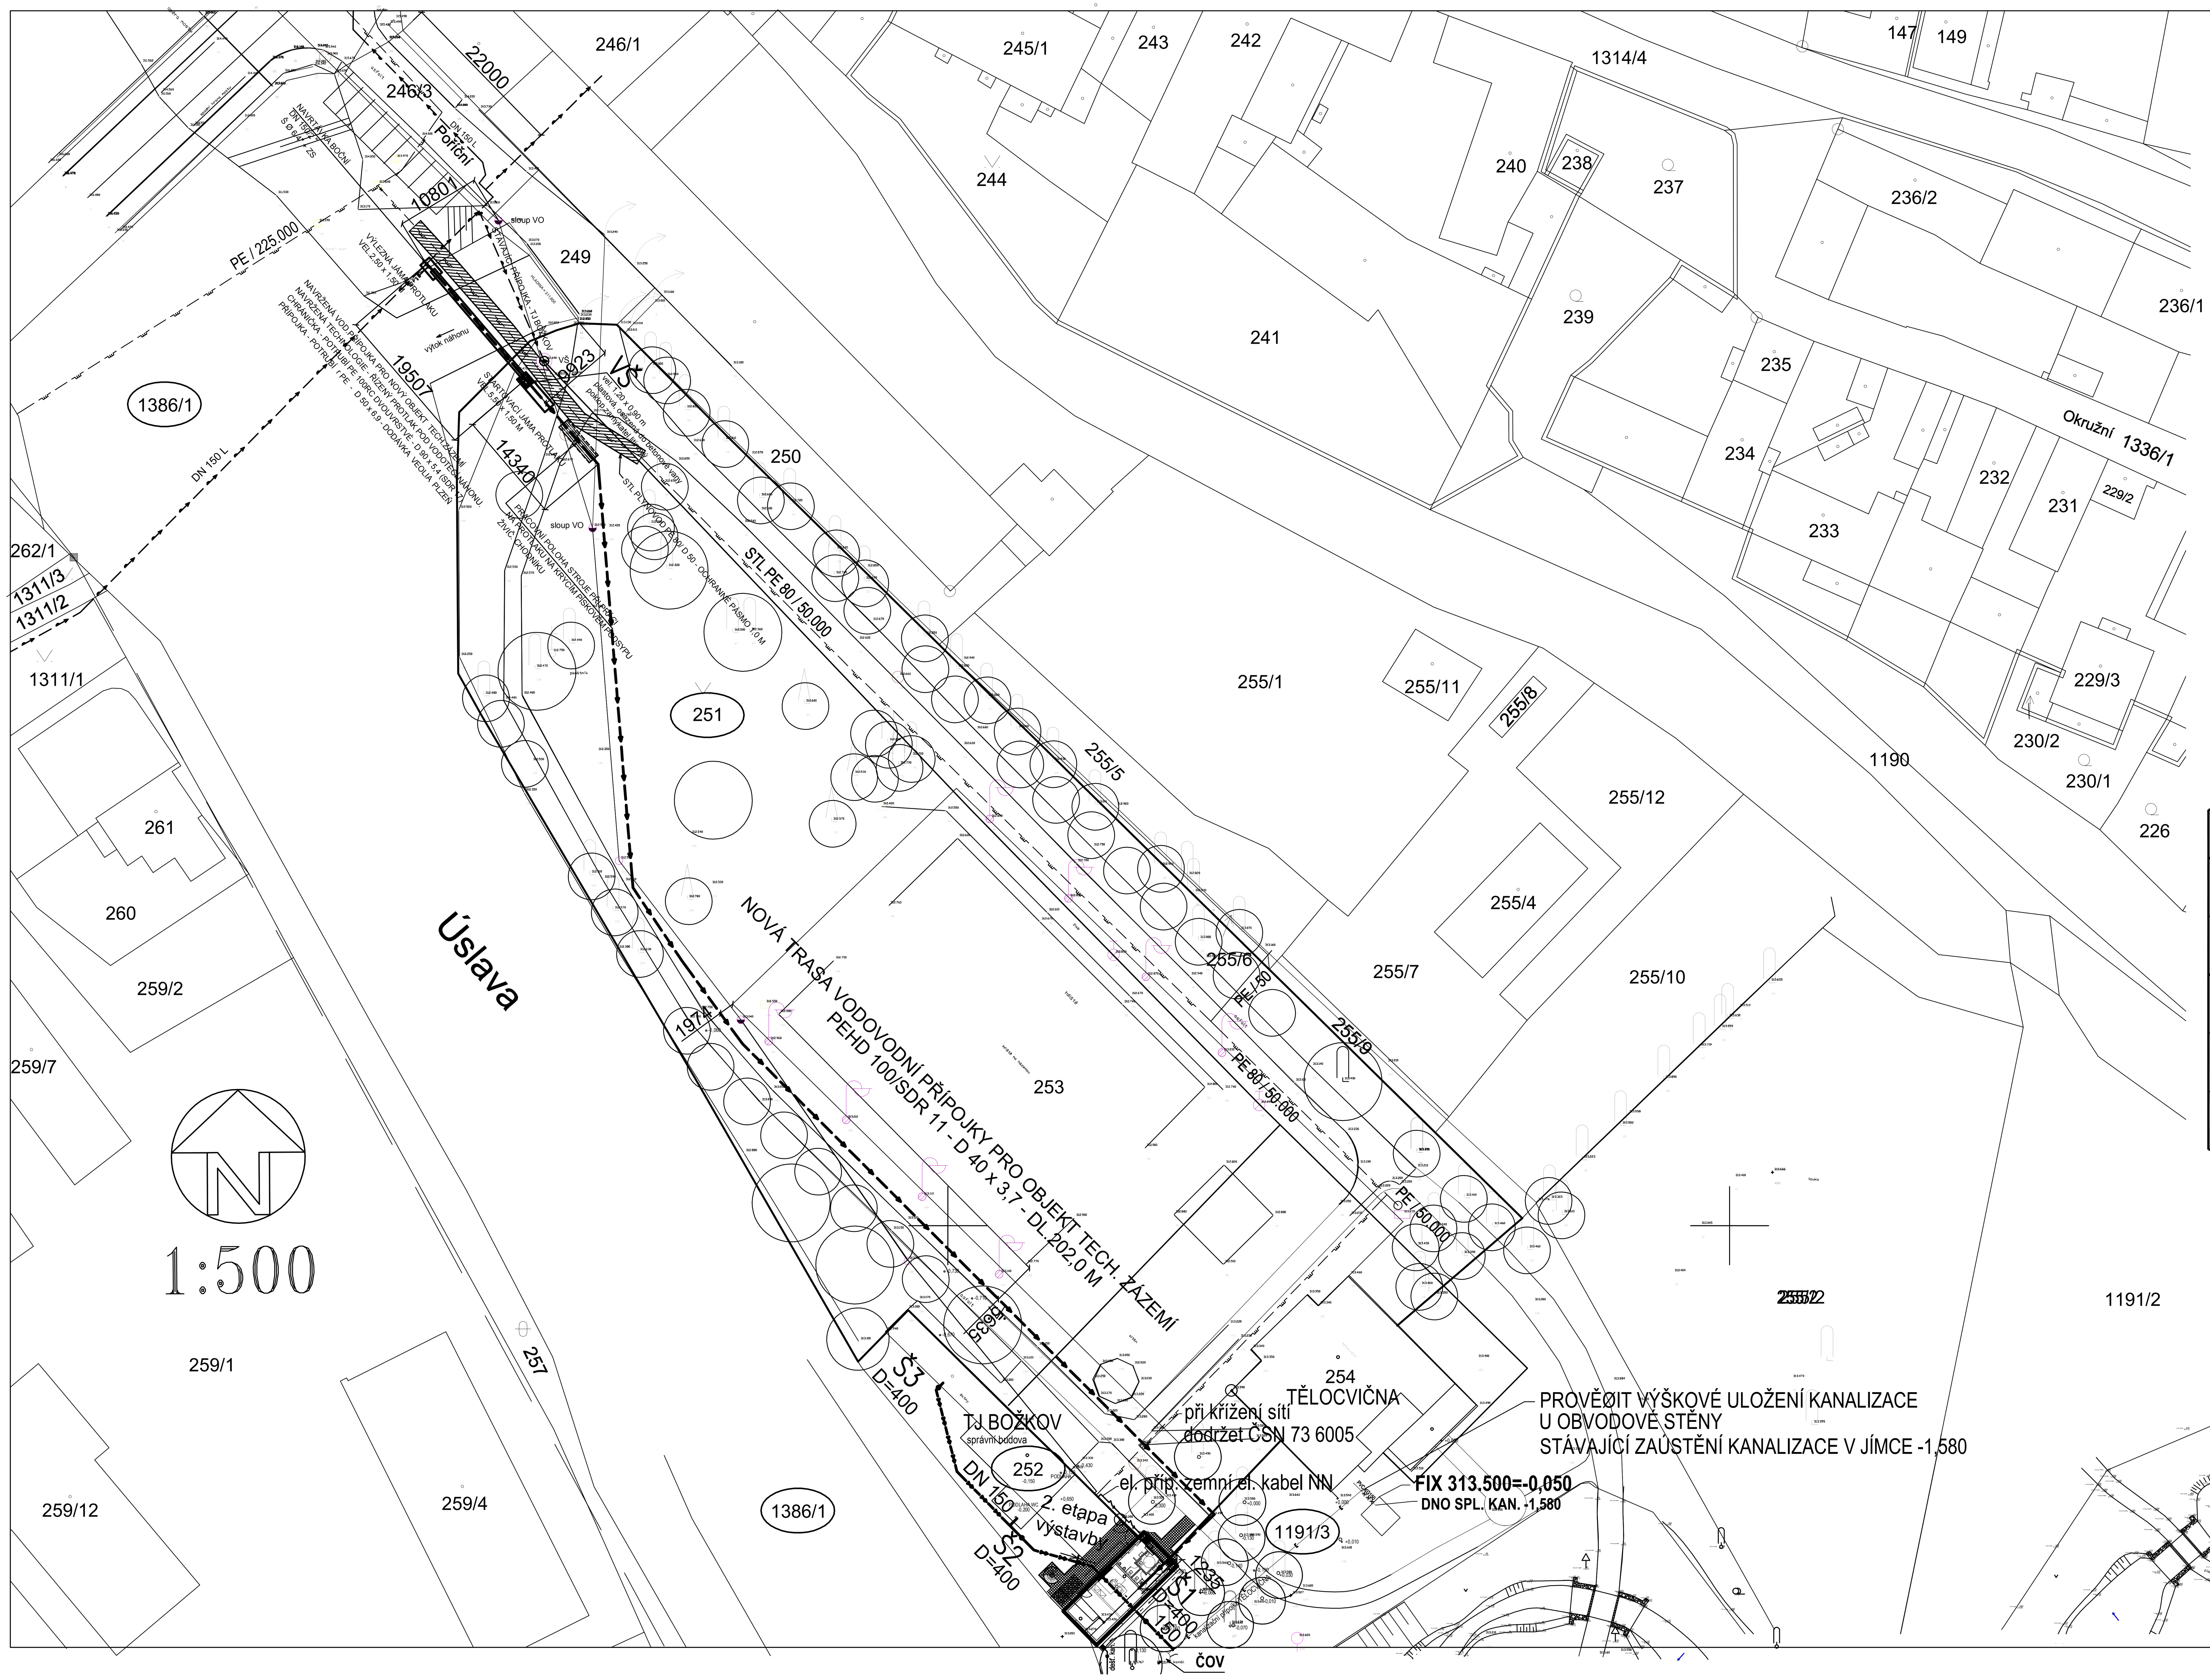

NAVRŽENÉ SÍTĚ:

- Kanalizace splašková gravitační, PVC/KG/hladké - nátok na ČOV
- Přípojka vody pro objekt Tech.zázemí ÚMO 2 potrubí rPE - dodávka Veolia
- Vodovod vnější areálový pro ÚMO2, PE 100/SDR11

LEGENDA STÁVAJÍCÍCH SÍTÍ :

- NADZEMNÍ VEDENÍ NN DO 1kV + VO
- SÍTĚ ELEKTRONICKÝCH KOMUNIKACÍ O2
- VODOVODNÍ PŘÍPOJKA TJ BOŽKOV
- STÁVAJÍCÍ PLYNOVOD

UPOZORNĚNÍ:

STÁVAJÍCÍ PODZEMNÍ INŽENÝRSKÉ SÍTĚ JSOU ZAKRESLENY ORIENTAČNĚ.

PŘED ZAHÁJENÍM VÝSTAVBY MUSÍ BÝT VYTÝČENY NA STAVENIŠTI SMĚROVĚ A VÝŠKOVĚ VEŠKERÉ INŽENÝRSKÉ PODZEMNÍ SÍTĚ

BUDE POSTUPOVÁNO V SOULADU SE STANOVISKY SPRÁVCŮ VŠECH INŽENÝRSKÝCH PODZEMNÍCH I NADZEMNÍCH SÍTÍ

DOTČENÉ POZEMKY STAVEBNÍM ZÁMĚREM

pozemek parc. č.	Kat. úz.	Vlastnické právo	Výměra m2	Druh pozemku	Umístěná stavba
251	Božkov 722294	TJ Božkov z.s., Poříční 215/6, Božkov, 326 00 Plzeň	6146	ostatní plocha	VODOVODNÍ PŘÍPOJKA ZPEVNĚNÉ PLOCHY
252	Božkov 722294	TJ Božkov z.s., Poříční 215/6, Božkov, 326 00 Plzeň	541	zastavěná plocha a nádvoří	OBJEKT TECH. ZÁZEMÍ ZPEVNĚNÉ PLOCHY
1191/3	Božkov 722294	TJ Božkov z.s., Poříční 215/6, Božkov, 326 00 Plzeň	1859	ostatní plocha	OBJEKT TECH. ZÁZEMÍ ČOV, PŘÍPOJKY SÍTÍ
1386/1	Božkov 722294	Povodí Vltavy, státní podnik, Holečkova 106/8, Smíchov, 150 00 Praha 5	32246	vodní plocha	VODOVODNÍ PŘÍPOJKA VÝÚSTNÍ OBJEKT

DOTČENÉ POZEMKY STAVEBNÍM ZÁMĚREM

1.NP TECH. ZÁZEMÍ +0,000 = 313,550

NÁZEV AKCE: REKONSTRUKCE TECHNICKÉHO ZÁZEMÍ NA BOŽKOVSKÉM OSTROVĚ NA POZ. č. 251, 252, 1191/3, 1386/1			P.Trojan – T PROJEKT projektová kancelář Ke Cvičišti 188 332 09 Štěnovice tel: 732748148 E-mail: pavel.trojan@seznam.cz
NÁZEV OBJEKTU: TECHNIKA PROSTŘEDÍ – ZDRAVOTNÍ INSTALACE PŘÍPOJKA VODY			
Investor: Statutární město Plzeň zastoupené MO Plzeň 2 – Slovany			
KÚ: Božkov	HIP:	ing. arch. P.Šticha	Č.zakázky: 12-3-16
Okres: Plzeň–město	Vypracoval :	P.Trojan	Datum: 02/2017
Kraj: Plzeňský	Zodp.projektant :	P.Trojan	Stupeň: DPS
VÝKRES: SITUACE PODROBNÁ		MĚŘÍTKO: 1:500	Č.VÝKR.: D.1.4.c.2